




VISTA A-A scala (1:100)

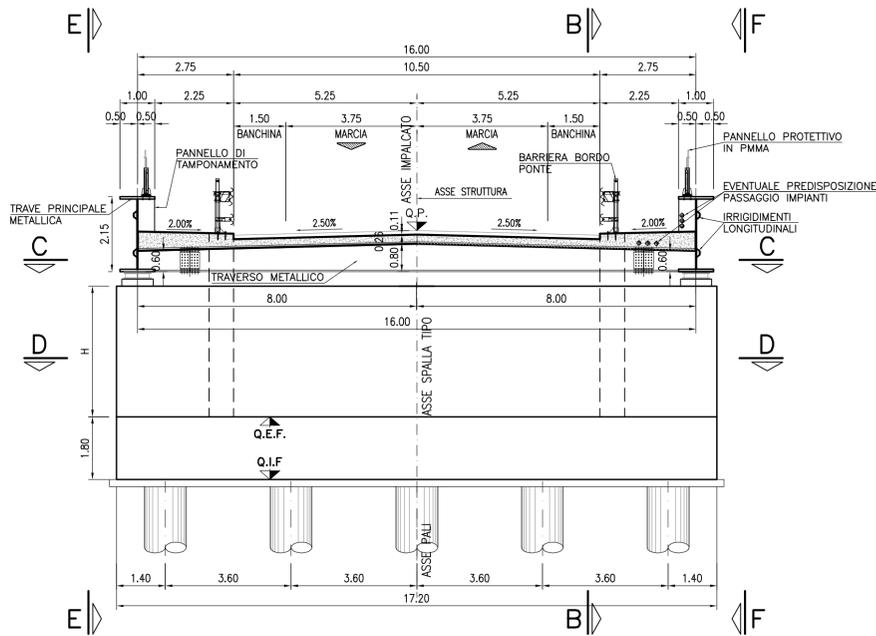


SEZIONE B-B scala (1:100)

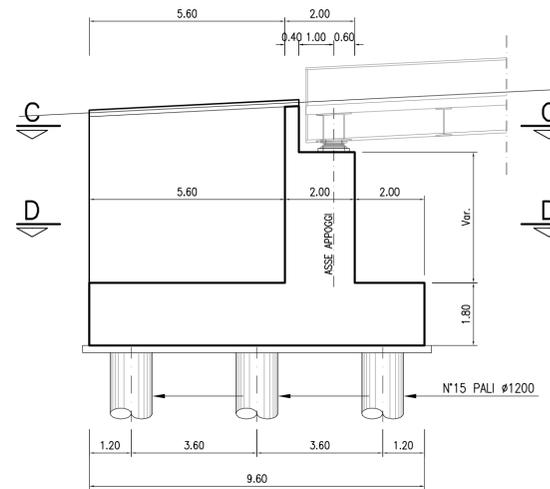


SEZIONE C-C scala (1:100)

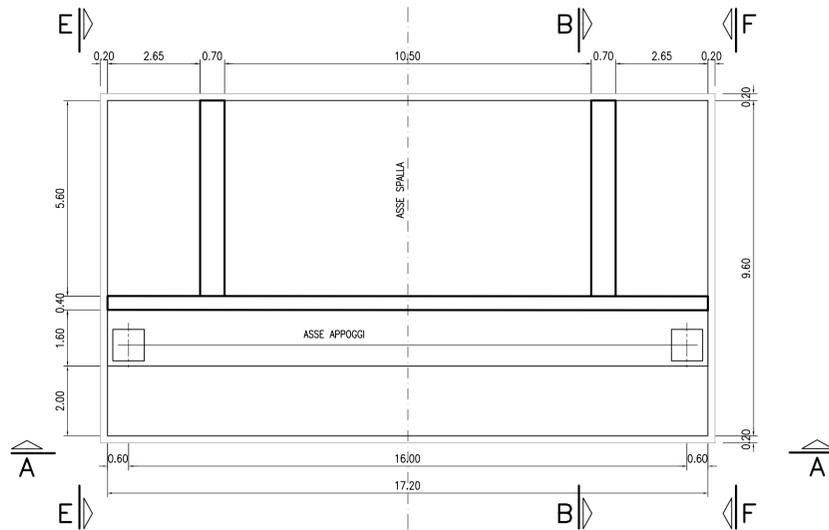


SEZIONE E-E scala (1:100)

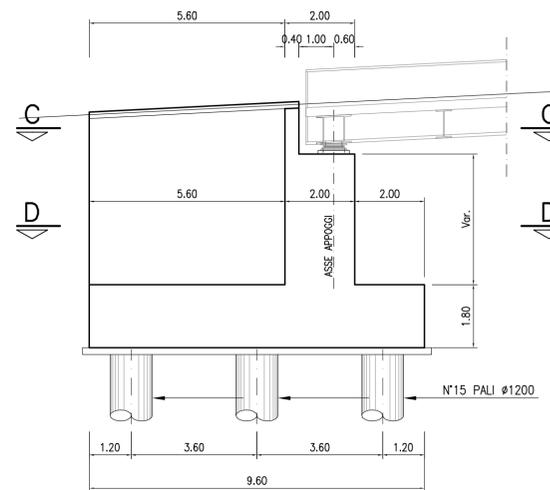

SEZIONE D-D scala (1:100)

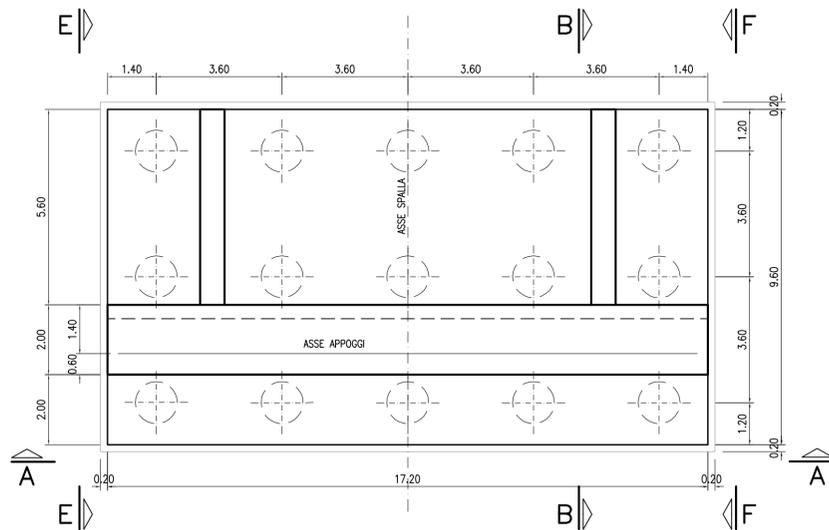

SEZIONE F-F scala (1:100)

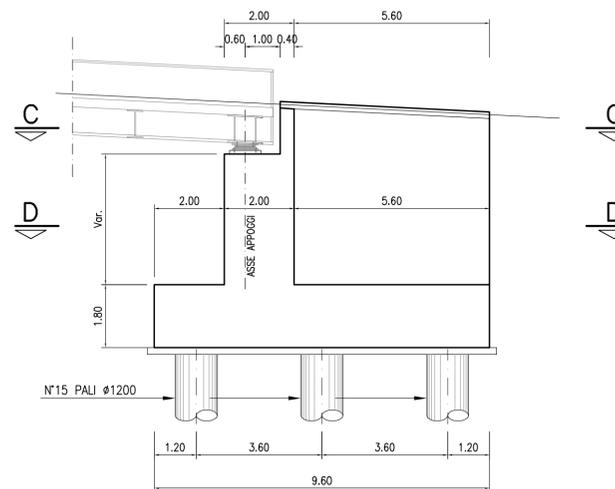

Società Autostrada Tirrenica p.A.  
GRUPPO AUTOSTRADRE PER L'ITALIA S.p.A.

**AUTOSTRADA (A12) : ROSIGNANO – CIVITAVECCHIA**  
**LOTTO 5B**  
**TRATTO: FONTEBLANDA – ANSEDONIA**  
**PROGETTO DEFINITIVO**

INFRASTRUTTURA STRATEGICA DI PREMINENTE INTERESSE NAZIONALE

**S3-NUOVO SVINCOLO DI ALBINIA AL Km 10+724.85**

**OPERE D'ARTE MAGGIORI**  
**CAVALCAVIA**  
**CV 05 – Nuovo Cavalcavia L=256.00**  
**al Km. 10+724.85**  
**Carpenteria Spalla**

<b>IL PROGETTISTA SPECIALISTICO</b> Ing. Lucio Ferretti Torricelli Ord. Ingg. Brescia N. 2188 <b>RESPONSABILE UFFICIO STR</b>	<b>IL RESPONSABILE INTEGRAZIONE PRESTAZIONI SPECIALISTICHE</b> Ing. Alessandro Aiti Ord. Ingg. Milano N. 20015 <b>CAPO PROGETTO</b>	<b>IL DIRETTORE TECNICO</b> Ing. Maurizio Torresi Ord. Ingg. Milano N. 16492 <b>RESPONSABILE DIREZIONE OPERATIVA TECNICA E PROGETTAZIONE</b>
--	--	---

<b>WBS</b>	<b>RIFERIMENTO</b>	<b>ELABORATO</b>	<b>FILE</b>	<b>DATA:</b>	<b>REVISIONE</b>
—	codice commessa	N.Prog.	unità	OTTOBRE 2016	n. data
—	12121409	—	STRO201	SCALA: 1:100	

<b>spea</b> ENGINEERING www.Atlantia	<b>COORDINATORE GENERALE INIZIATIVA SAT</b> Ing. Massimiliano Giacobbi Ord. Ingg. Milano N. 20746 <b>CAPO COMMISSA</b>	<b>ELABORAZIONE GRAFICA</b> A CURA DI :	<b>ELABORAZIONE PROGETTUALE</b> A CURA DI :
	<b>CONSULENZA</b> A CURA DI :	<b>IL RESPONSABILE UNITA' :</b>	

<b>VISTO DEL COMMITTENTE</b>	<b>VISTO DEL CONCEDENTE</b>

IL PRESENTE DOCUMENTO NON POTRA' ESSERE COPIATO, RIPRODOTTO O ALTAMENTE PUBBLICATO, IN TUTTO O IN PARTE, SENZA IL CONSENSO SCRITTO DELLA SOC. AUTOSTRADRE PER L'ITALIA S.p.A., SOGN UTILIZZO NON AUTORIZZATO. SATM' REPERITO A NORMA DI LEGGE. THIS DOCUMENT MAY NOT BE COPIED, REPRODUCED OR PUBLISHED, EITHER IN PART OR IN ITS ENTIRETY, WITHOUT THE WRITTEN PERMISSION OF SOC. AUTOSTRADRE PER L'ITALIA S.p.A. UNAUTHORIZED USE WILL BE PROSECUTED BY LAW.