

LEGENDA



- CLASSE I - Aree particolarmente protette d. 50 n. 40 - dB(A)
- CLASSE II - Aree prevalentemente residenziale d. 55 n. 45 - dB(A)
- CLASSE III - Aree di tipo misto d. 60 n. 50 - dB(A)
- CLASSE IV - Aree di intensa attività umana d. 65 n. 55 - dB(A)
- CLASSE V - Aree prevalentemente industriali d. 70 n. 60 - dB(A)
- CLASSE VI - Aree esclusivamente industriali d./n. 70 - dB(A)
- Area destinata a spettacolo
- Ricettori sensibili
- R1 = Edificio scolastico

FASCIA DI PERTINENZA

- 500m dal ciglio esterno del progetto

- Progetto
- Limiti comunali
- Corsi d'acqua

QUADRO D'UNIONE - LOTTO 5B

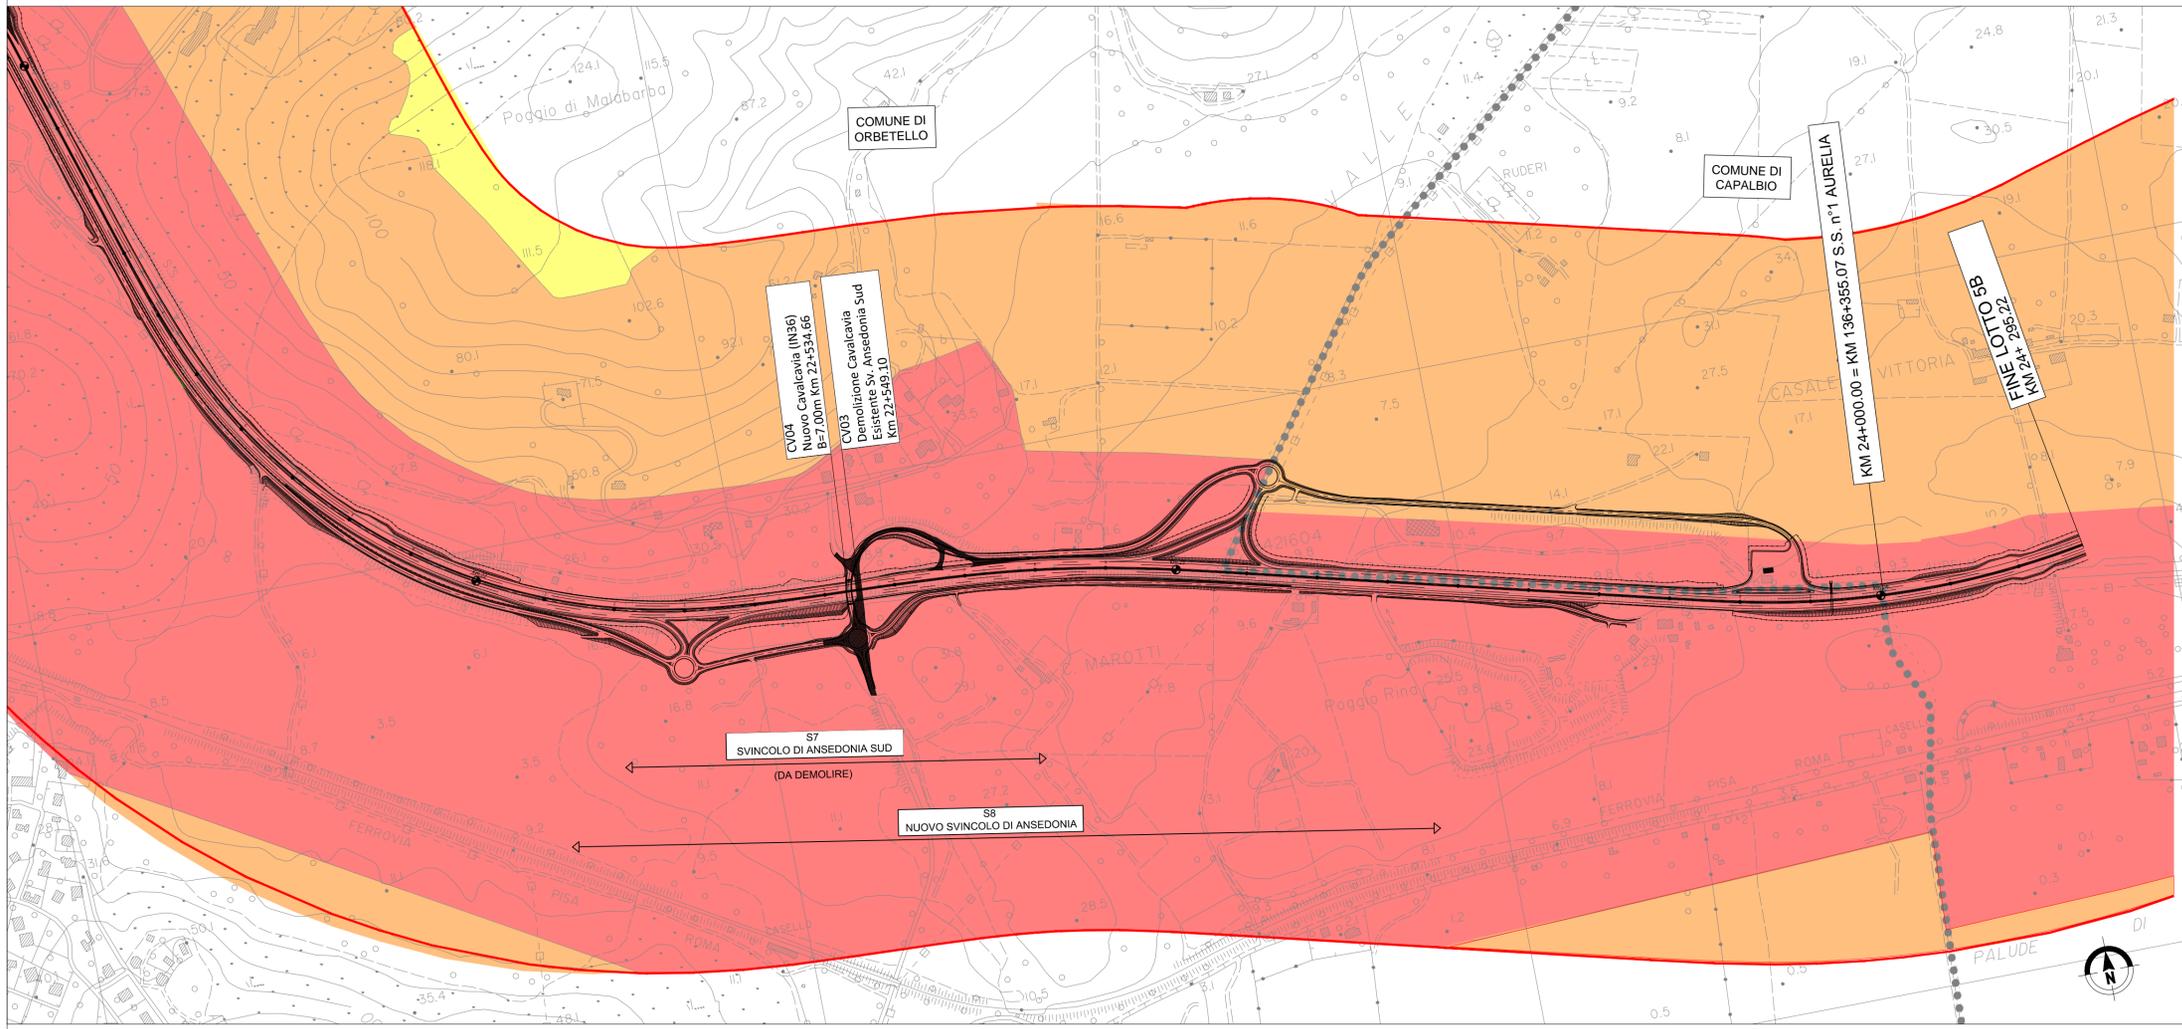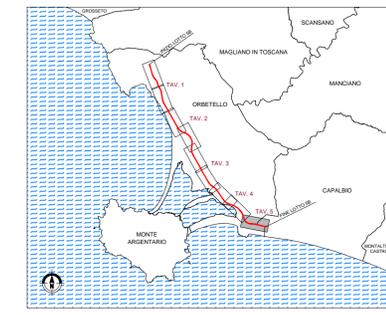

Società Autostrada Tirrenica p.A.  
GRUPPO AUTOSTRADALE PER L'ITALIA S.p.A.

**AUTOSTRADA (A12) : ROSIGNANO – CIVITAVECCHIA**  
**LOTTO 5B**

**TRATTO: FONTEBLANDA – ANSEDONIA**  
**PROGETTO DEFINITIVO**

INFRASTRUTTURA STRATEGICA DI PREMINENTE INTERESSE NAZIONALE

**STUDIO DI IMPATTO AMBIENTALE**  
**QUADRO DI RIFERIMENTO AMBIENTALE**  
**ZONIZZAZIONE ACUSTICA**  
**TAV. 5/5**

<p><b>IL PROGETTISTA SPECIALISTICO</b> Ing. Davide Canuti Ord. Ingg. Milano N. 210333 RESPONSABILE UFFICIO SUA</p>	<p><b>IL RESPONSABILE INTEGRAZIONE PRESTAZIONI SPECIALISTICHE</b> Ing. Alessandro Alfì Ord. Ingg. Milano N. 20015 CAPO PROGETTO</p>	<p><b>IL DIRETTORE TECNICO</b> Ing. Massimiliano Giacobbi Ord. Ingg. Milano N. 20746</p>
---	---	--------------------------------------------------------------------------------------------------

WBS	RIFERIMENTO ELABORATO	DATA:	REVISIONE
-	DIRETTORE codice commessa N.Prog. unita' ufficio organizzato n. progressivo Rev.	LUGLIO 2016	n. data 1 OTTOBRE 2016
-	12121409---SUA0333-1	SCALA: 1:5.000	

<p><b>spea</b> <b>ENGINEERING</b> <b>Atlantia</b></p>	<p><b>COORDINATORE GENERALE INIZIATIVA SAT</b> Ing. Massimiliano Giacobbi Ord. Ingg. Milano N. 20746 CAPO COMMESSA</p>	<p><b>ELABORAZIONE GRAFICA A CURA DI :</b> <b>ELABORAZIONE PROGETTUALE A CURA DI :</b> <b>IL RESPONSABILE UNITA' :</b> Ing. Ferruccio Bucato</p>
---------------------------------------------------------------	---	---

<p>VISTO DEL COMMITTENTE</p>	<p>VISTO DEL CONCEDENTE</p>	
------------------------------	-----------------------------	--

IL PRESENTE DOCUMENTO NON POTRA' ESSERE COPIATO, RIPRODOTTO O ALTRIMENTI PUBBLICATO, IN TUTTO O IN PARTE, SENZA IL CONSENSO SCRITTO DELLA SOC. AUTOSTRADE PER L'ITALIA S.P.A. OGNI UTILIZZO NON AUTORIZZATO SARA' PERSECUITO A NORMA DI LEGGE. THE DOCUMENT MAY NOT BE COPIED, REPRODUCED OR PUBLISHED, EITHER IN PART OR IN ITS ENTIRETY, WITHOUT THE WRITTEN PERMISSION OF SOC. AUTOSTRADE PER L'ITALIA S.P.A. UNAUTHORIZED USE WILL BE PROSECUTED BY LAW.