

LEGENDA

FASCE DI PERTINENZA

- Fascia A di pertinenza dell'infrastruttura D.P.R. 30 Marzo 2004 n. 142 - Infrastruttura di progetto
- Fascia B di pertinenza dell'infrastruttura D.P.R. 30 Marzo 2004 n. 142 - Infrastruttura di progetto
- Fascia A di pertinenza dell'infrastruttura D.P.R. 30 Marzo 2004 n. 142 - Strada extraurbana secondaria esistente e assimilabile cat. Cb
- Fascia B di pertinenza dell'infrastruttura D.P.R. 30 Marzo 2004 n. 142 - Strada extraurbana secondaria esistente e assimilabile cat. Cb
- Fascia A di pertinenza infrastruttura ferroviaria D.P.R. 18 Novembre 1998
- Fascia B di pertinenza infrastruttura ferroviaria D.P.R. 18 Novembre 1998

BARRIERE ANTIRUMORE

- ▬ Barriera fonoassorbente metallica h = 3m
- ▬ Barriera fonoassorbente metallica con elementi in PMMA h = 4m

RICETTORI



- (nnn) Edificio residenziale
- (nnn) Attività industriale
- (nnn) Attività commerciale
- (nnn) Pertinenza agricola (stalla / depositi)
- (nnn) Servizi per lo sport e il tempo libero
- (nnn) Struttura militare
- (nnn) Ospedale / casa di cura
- (nnn) Scuola
- (nnn) Ricettivo
- (nnn) Altro

STAZIONI DI MISURA

- Punti di rilevamento livelli acustici

- ▬ Progetto
- Limiti comunali
- ▬ Corsi d'acqua

QUADRO D'UNIONE - LOTTO 5B

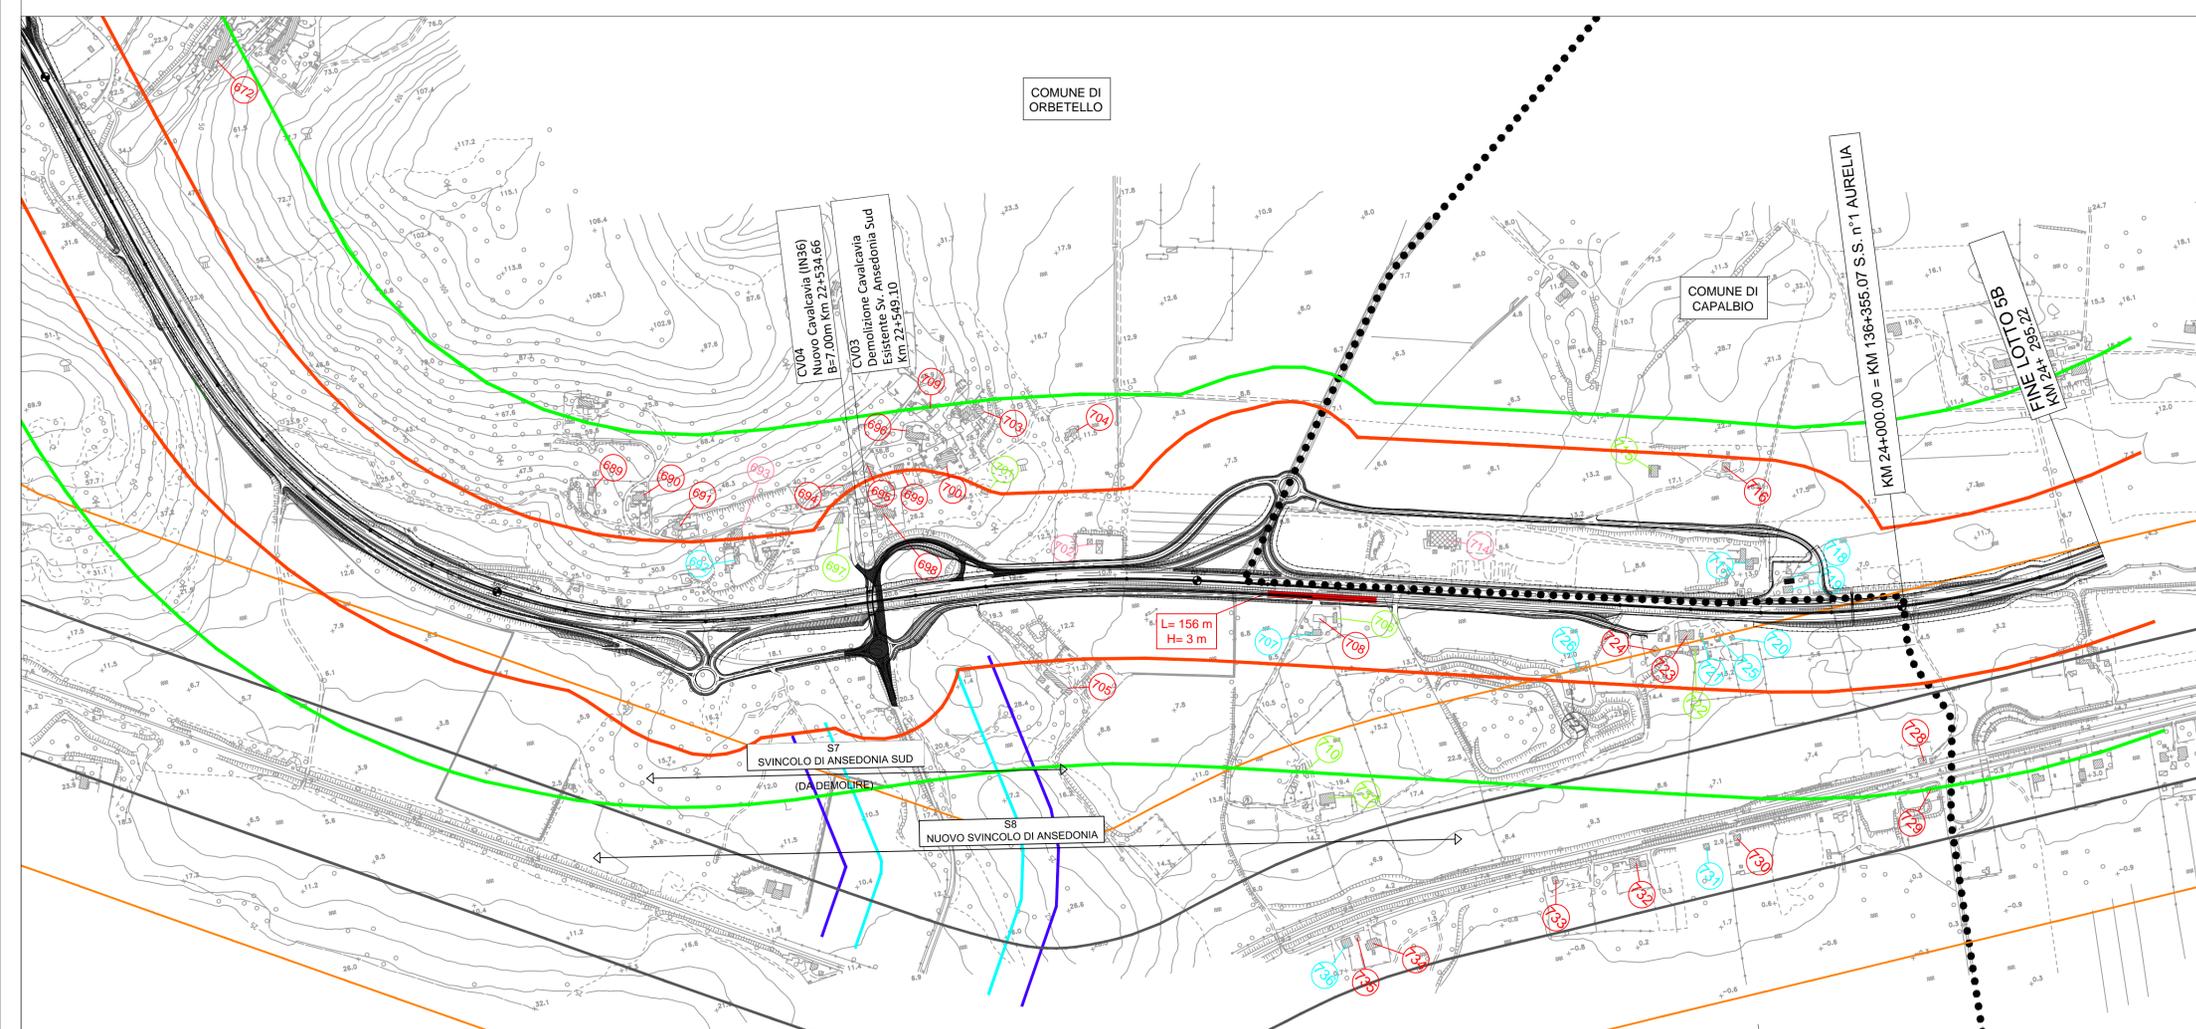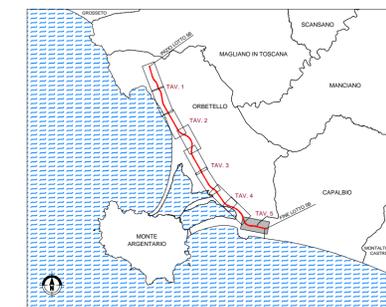



Società Autostrada Tirrenica p.A.
GRUPPO AUTOSTRADALE PER L'ITALIA S.p.A.

AUTOSTRADA (A12) : ROSIGNANO – CIVITAVECCHIA
LOTTO 5B

TRATTO: FONTEBLANDA – ANSEDONIA
PROGETTO DEFINITIVO

INFRASTRUTTURA STRATEGICA DI PREMINENTE INTERESSE NAZIONALE

STUDIO DI IMPATTO AMBIENTALE
QUADRO DI RIFERIMENTO AMBIENTALE
CARTA DEI RICETTORI E DEGLI INTERVENTI DI MITIGAZIONE
TAV. 5/5

<p>IL PROGETTISTA SPECIALISTICO Ing. Davide Canuti Ord. Ingg. Milano N. 210333 RESPONSABILE UFFICIO SUA</p>	<p>IL RESPONSABILE INTEGRAZIONE PRESTAZIONI SPECIALISTICHE Ing. Alessandro Alfì Ord. Ingg. Milano N. 20015 CAPO PROGETTO</p>	<p>IL DIRETTORE TECNICO Ing. Massimiliano Giacobbi Ord. Ingg. Milano N. 20746</p>
--	---	--

WBS	RIFERIMENTO ELABORATO	DATA:	REVISIONE
—	DIRETTORE codice commessa N. Prog. unità ufficio organo. FILE n. progressivo Rev.	OCTOBRE 2016	n. data
—	12121409---SUA0338	SCALA: 1:5.000	

<p>COORDINATORE GENERALE INIZIATIVA SAT Ing. Massimiliano Giacobbi Ord. Ingg. Milano N. 20746 CAPO COMMESSA</p>	<p>ELABORAZIONE GRAFICA A CURA DI : ELABORAZIONE PROGETTUALE A CURA DI :</p>	<p>CONSULENZA A CURA DI :</p>
<p>spea ENGINEERING <small>per Atlantia</small></p>	<p>Ing. Ferruccio Bucato</p>	<p>Ing. Ferruccio Bucato</p>

<p>VISTO DEL COMMITTENTE</p> 	<p>VISTO DEL CONCEDENTE</p>  <p>Ministero delle Infrastrutture e dei Trasporti DEPARTAMENTO PER LE INFRASTRUTTURE, GLI AEROPORTI E IL PERSONALE PIÙ AVANZATO IN EUROPA NELLE CONOSCENZE ACQUISIZIONE</p>
--	---

IL PRESENTE DOCUMENTO NON POTRÀ ESSERE COPIATO, RIPRODOTTO O ALTAMENTE PUBBLICATO, IN TUTTO O IN PARTE, SENZA IL CONSENSO SCRITTO DELLA SOC. AUTOSTRADALE PER L'ITALIA S.P.A. OGNI UTILIZZO NON AUTORIZZATO SARÀ PERSECUITO A NORMA DI LEGGE.
THIS DOCUMENT MAY NOT BE COPIED, REPRODUCED OR PUBLISHED, EITHER IN PART OR IN ITS ENTIRETY, WITHOUT THE WRITTEN PERMISSION OF SOC. AUTOSTRADALE PER L'ITALIA S.P.A. UNAUTHORIZED USE WILL BE PROSECUTED BY LAW.