
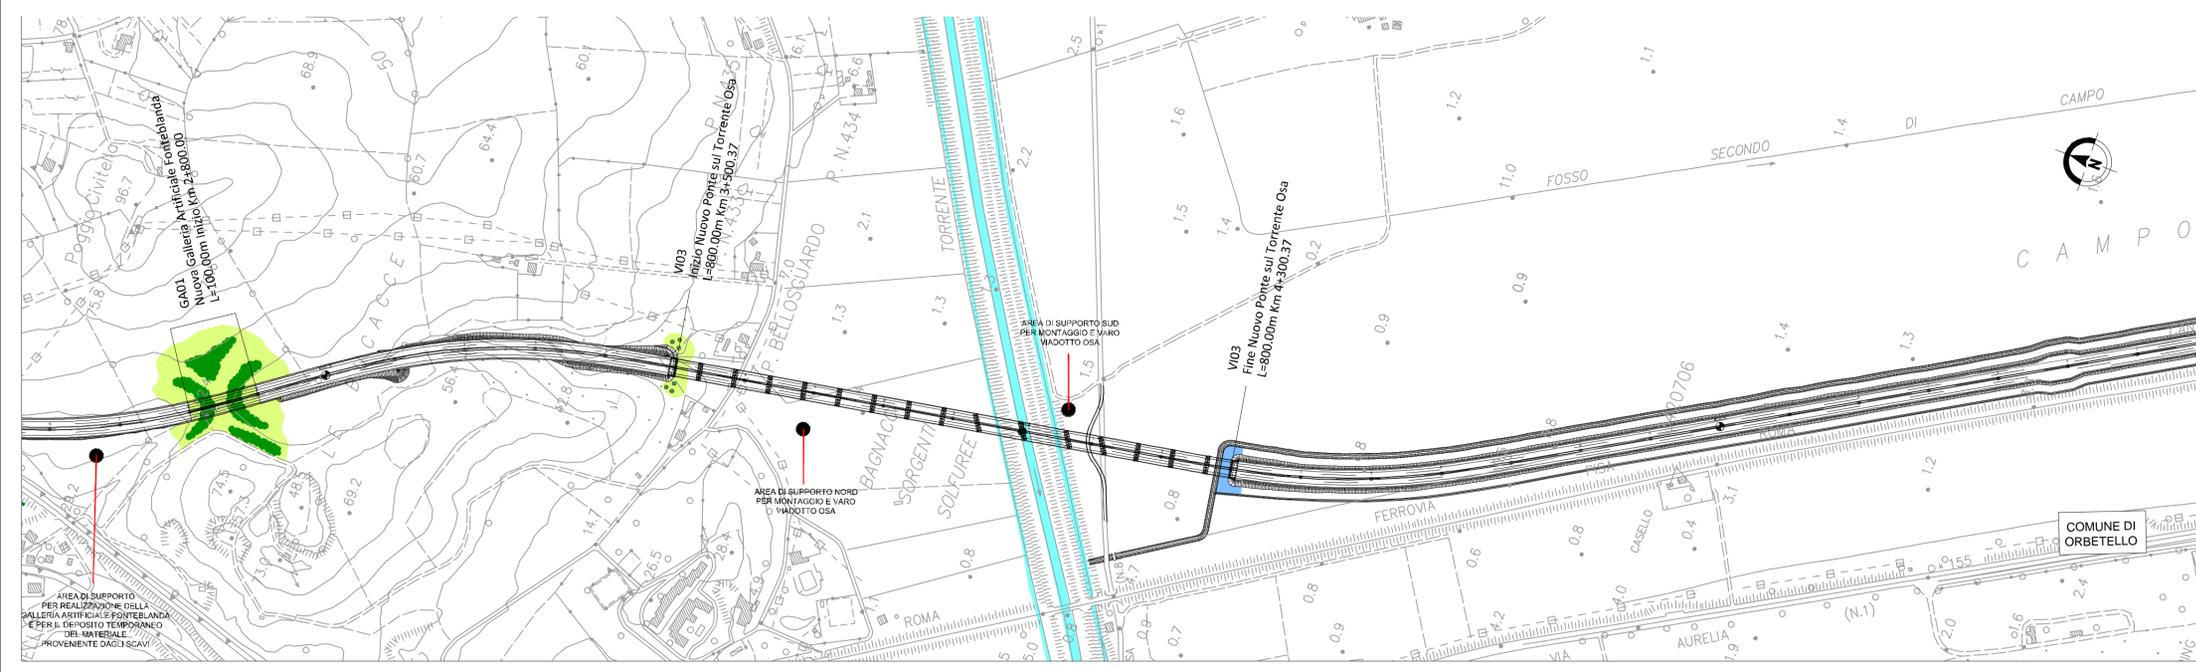
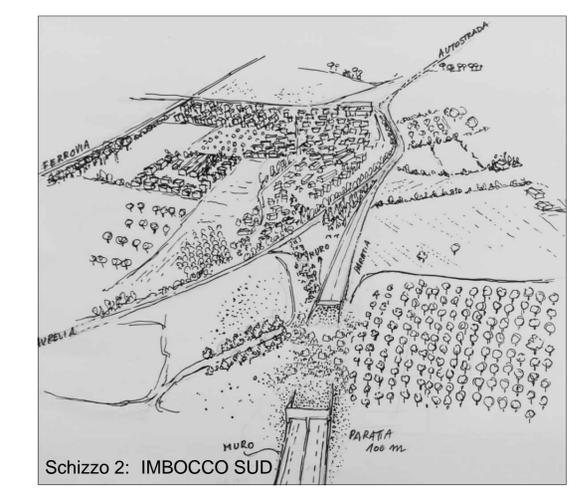
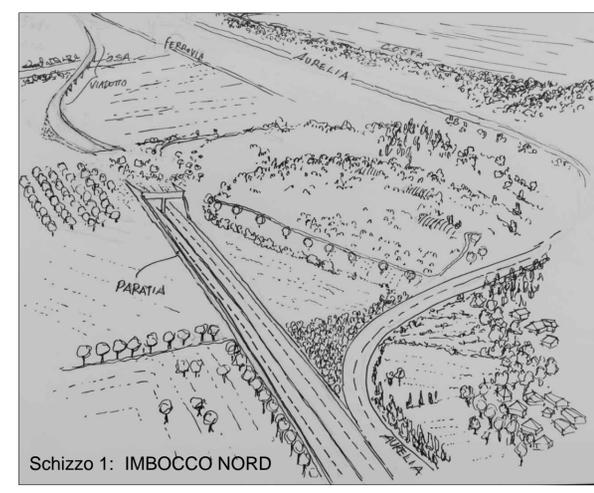


**LEGENDA**

- P1 - Prato mesofilo
- P2 - Prato igrofilo
- F0 - Esempiare isolato di prima grandezza
- F1 - Filare di alberi di prima grandezza a chioma espansa
- F2A - Filare di alberi di seconda grandezza a chioma espansa
- F2B - Filare di alberi di seconda grandezza a seiato rado
- F3 - Filare di alberi di seconda grandezza a portamento colorinare
- F4 - Filare di alberi misti
- MA1 - Macchia arbustiva
- MA2 - Macchia arbustiva igrofila
- S1 - Siepe arbustiva
- S2 - Siepe arbustiva igrofila
- S3 - Siepe arborata
- S4 - Siepe arborata igrofila
- FA1 - Fascia arborata
- FA2 - Fascia arborata igrofila
- B1 - Bosco
- B2 - Bosco igrofilo
- M1 - Sistemazione arida in massi
- M2 - Sistemazione arida in massi
- Sottopasso per la fauna
- Progetto
- Limiti comunali
- Corsi d'acqua

**QUADRO D'UNIONE - LOTTO 5B**

**LA NUOVA GALLERIA ARTIFICIALE DI FONTEBLANDA - DETTAGLI E SUGGERZIONI**

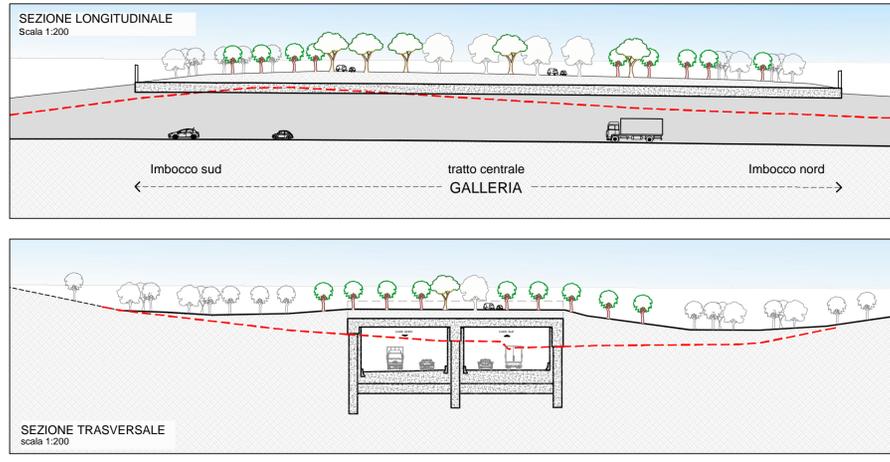

**SAT** Società Autostrada Tirrenica p.A.  
GRUPPO AUTOSTRADE PER L'ITALIA S.p.A.

**AUTOSTRADA (A12) : ROSIGNANO – CIVITAVECCHIA**  
**LOTTO 5B**  
**TRATTO: FONTEBLANDA – ANSEDONIA**  
**PROGETTO DEFINITIVO**

**INFRASTRUTTURA STRATEGICA DI PREMINENTE INTERESSE NAZIONALE**

**STUDIO DI IMPATTO AMBIENTALE**  
**QUADRO DI RIFERIMENTO PROGETTUALE**  
**CARTA DEGLI INTERVENTI DI MITIGAZIONE –**  
**tav. 1/5**

<b>IL PROGETTISTA SPECIALISTICO</b> Ing. Davide Conati Ord. Ingg. Milano N. 21033 RESPONSABILE UFFICIO SUA		<b>IL RESPONSABILE INTEGRAZIONE PRESTAZIONI SPECIALISTICHE</b> Ing. Alessandro Alfì Ord. Ingg. Milano N. 20015 CAPO PROGETTO		<b>IL DIRETTORE TECNICO</b> Ing. Massimiliano Giacobbi Ord. Ingg. Milano N. 20746	
WBS	DIRETTORE	RIFERIMENTO	ELABORATO	FILE	DATA:
---	codice commessa	N. Prog.	unità	ufficio	DATA
---	12121409	---	SUA208	---	LUGLIO 2016
					REVISIONE
					n. data
					1 SETTEMBRE 2016
					SCALA: 1:5.000
<b>spea</b> INGEGNERIA www.Atlantia		<b>COORDINATORE GENERALE INIZIATIVA SAT</b> Ing. Massimiliano Giacobbi Ord. Ingg. Milano N. 20746 CAPO COMMESSA		<b>ELABORAZIONE GRAFICA</b> A CURA DI: <b>ELABORAZIONE PROGETTUALE</b> A CURA DI: Ing. Ferruccio Bucalo	
<b>CONSULENZA</b> A CURA DI:		<b>IL RESPONSABILE UNITA'</b>		<b>VISTO DEL COMMITTENTE</b> <b>SAT</b>	
<b>AREA DI SUPPORTO PER REALIZZAZIONE DELLA GALLERIA ARTIFICIALE DI FONTEBLANDA E PER IL DEPOSITO TEMPORANEO DEL MATERIALE PROVENIENTE DAGLI SCAVI</b>		<b>AREA DI SUPPORTO SUD PER MONTAGGIO E VARO VIADOTTO OSA</b>		<b>VISTO DEL CONCEDENTE</b> Ministero delle Infrastrutture e dei Trasporti DIRETTORE REGIONALE DELLA STRUTTURA E DELLA MOBILITA' - ENTITA' DI RIFERIMENTO ALLA CONCESSIONE AUTOSTRADE	

IL PRESENTE DOCUMENTO NON POTRA' ESSERE COPIATO, RIPRODOTTO O ALTAMENTE PUBBLICATO, IN TUTTO O IN PARTE, SENZA IL CONSENSO SCRITTO DELLA SOC. AUTOSTRADE PER L'ITALIA S.P.A. OGNI UTILIZZO NON AUTORIZZATO SARA' PERSUASO A NORMA DI LEGGE. THIS DOCUMENT MAY NOT BE COPIED, REPRODUCED OR PUBLISHED, EITHER IN PART OR IN ITS ENTIRETY, WITHOUT THE WRITTEN PERMISSION OF SOC. AUTOSTRADE PER L'ITALIA S.P.A. UNAUTHORIZED USE WILL BE PROSECUTED BY LAW.