NOTE GENERALI

- TUTTE LE DIMENSIONI SONO ESPRESSE IN CENTIMETRI
- TUTTE LE QUOTE ALTIMETRICHE E LE COORDINATE SONO ESPRESSE IN METRI
- LE QUOTE ESPRESSE SONO DI PROGETTO

PIANTA PIANO TERRA

Rapp. 1:50

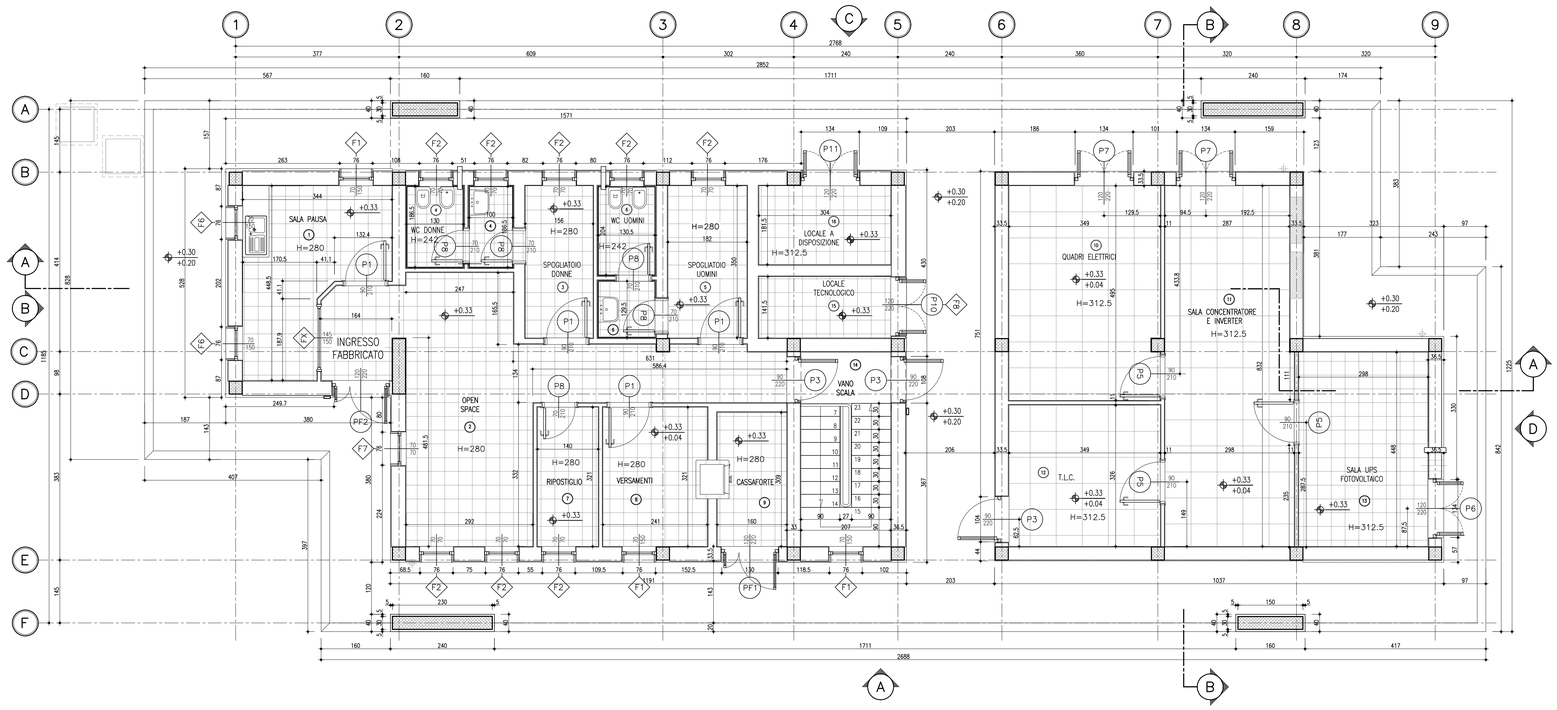

PIANTA PIANO INTERRATO

Rapp. 1:50

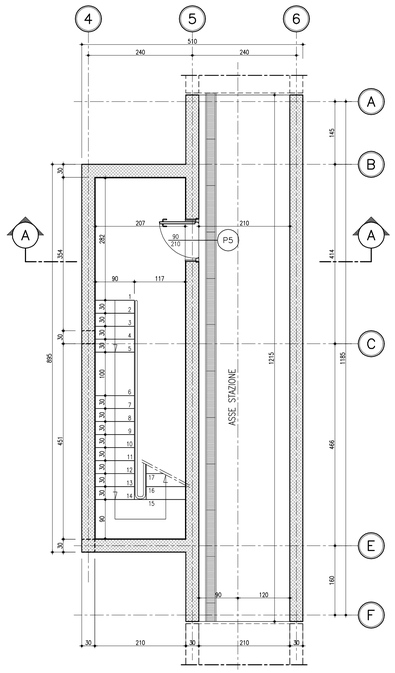

TABELLA FINITURE

	PAVIMENTI						ZOCCOLI			PARETI					SOFFITTI				
LOCALI	GRES SMALTATO BIANCO LUCIDO MOD. 30x30	GRES SMALTATO BIANCO SENOPORACI MOD.20x40	GRES ROSSO 7.5x15	MEDIALARE SOPRAELEVATO 60X60	RIVESTIMENTO CRALONI IN GOMMA	RIVESTIMENTO RESINOSO ANTISTATICO	SOTTOPAVIMENTO IMPERMEABILIZZATO	GRES BIANCO 7.5x15 cm	GRES ROSSO 7.5x15cm (3 FILE H=30.5cm) GOMMA	ESTRATO TD IMPERMEABILIZZAZIONE H=50cm	INTONACO CIVILE SP.1.5cm	INTONACO CIVILE SP.2cm	MAIOLICA SMALTATA H=2.20m	IDROPITTURA PER INTERNI	TINTEGGIATURA ESTERNA	RASATURA A TINTEGGIATURA	INTONACO CIVILE SP.2 cm	TINTEGGIATURA A TEMPERA	CONTROSOFFITTO IN FIBRE MINERALI	LASTRE DI CARTONGESSO	CERCHIATE A CASSA VISTA	CONTROSOFFITTO IN DOGHE DI ALLUMINIO
01 SALA PAUSA	■							■			■			■								
02 OPEN SPACE	■							■			■			■					■			
03 SPOGLIATOIO DONNE	■										■			■					■			
04 SERVIZI IGENICI		■									■		■	■					■			
05 SPOGLIATOIO UOMINI	■							■			■			■					■			
06 SERVIZI IGENICI		■									■		■	■					■			
07 RIPOSTIGLIO	■							■			■			■					■			
08 VERSAMENTI	■							■			■			■					■			
09 CASSAFORTE	■							■			■			■					■			
10 QUADRI ELETTRICI				■		■			■			■		■			■					
11 SALA CONCENTRATORE E INV.				■		■			■			■		■			■					
12 LOCALE T.L.C.				■		■			■			■		■			■					
13 SALA UPS FOTOVOLTAICO	■							■				■		■			■		■			
14 VANO SCALA	■				■				■			■		■			■		■			
15 LOCALE TECNOLOGICO	■							■				■		■			■		■			
16 LOCALE A DISPOSIZIONE	■							■				■		■			■		■			

Società Autostrada Tirrenica p.A.
GRUPPO AUTOSTRADE PER L'ITALIA S.p.A.

AUTOSTRADA (A12) : ROSIGNANO – CIVITAVECCHIA

LOTTO 4

TRATTO: GROSSETO SUD – FONTEBLANDA

PROGETTO DEFINITIVO

INFRASTRUTTURA STRATEGICA DI PREMINENTE INTERESSE NAZIONALE

S4–BARRIERA DI ESAZIONE DI FONTEBLANDA AL km 16+050.00

FABBRICATO DI STAZIONE ED IMPIANTI
PIANTA PIANO TERRA E PIANO INTERRATO

IL PROGETTISTA SPECIALISTICO
Ing. Lanfranco Bernardini
Ord. Ingg. Arezzo N. 541
RESPONSABILE UFFICIO PCM

IL RESPONSABILE INTEGRAZIONE PRESTAZIONI SPECIALISTICHE
Ing. Alessandro Aiff
Ord. Ingg. Milano N. 20015
CAPO PROGETTO

IL DIRETTORE TECNICO
Ing. Massimiliano Giacobbi
Ord. Ingg. Milano N. 20746

WBS	RIFERIMENTO ELABORATO – DIRETTORI				FILE					DATA:	REVISIONE	
	codice commessa	n.Prog.	unità*	codice elaborato	progressivo	Rev.				LUGLIO 2016	n.	data
–	1212141	0	– – –	P	C M	0 0 5	– –			SCALA: 1:50		

spea INGINEERING
Atlantia

COORDINATORE GENERALE INIZIATIVA SAT
Ing. Massimiliano Giacobbi
Ord. Ingg. Milano N. 20746
CAPO COMMESSA

CONSULENZA A CURA DI :

ELABORAZIONE GRAFICA A CURA DI :
ELABORAZIONE PROGETTUALE A CURA DI :
IL RESPONSABILE UNITA' :

VISTO DEL COMMITTENTE
SAT

VISTO DEL CONCEDENTE
Ministero delle Infrastrutture e dei Trasporti
DIPARTIMENTO PER LA RIPRESA DELLA CIRCOLAZIONE E LA SICUREZZA DEI SISTEMI DI TRASPORTO
STRUTTURA DI VIGILANZA SULLE INFRASTRUTTURE AUTOSTRADALI

IL PRESENTE DOCUMENTO NON POTRA' ESSERE COPIATO, RIPRODOTTO O ALTRIMENTI PUBBLICATO, IN TUTTO O IN PARTE, SENZA IL CONSENSO SCRITTO DELLA SOC. AUTOSTRADE PER L'ITALIA S.P.A.. OGNI UTILIZZO NON AUTORIZZATO SARA' PERSEGUITO A NORMA DI LEGGE.
THIS DOCUMENT MAY NOT BE COPIED, REPRODUCED OR PUBLISHED, EITHER IN PART OR IN ITS ENTIRETY, WITHOUT THE WRITTEN PERMISSION OF SOC. AUTOSTRADE PER L'ITALIA S.P.A.. UNAUTHORIZED USE WILL BE PROSECUTED BY LAW.