


DISTRIBUZIONE FM EDIFICIO DI SEZIONAMENTO LOC. GRANERO (scala 1:50)

LEGENDA

-  Quadretto prese IP55, completo di:
1 presa CEE 380V/16A 3P+N+T
1 presa CEE 220V/16A P+N+T
-  Gruppo prese ITA/TED posa a vista IP65 10/16A con terra centrale e laterale
-  Pozzetto 50x50x100cm
-  Canale in acciaio zincato 200x75 mm per distribuzione luci e prese locale di manovra e G.E.

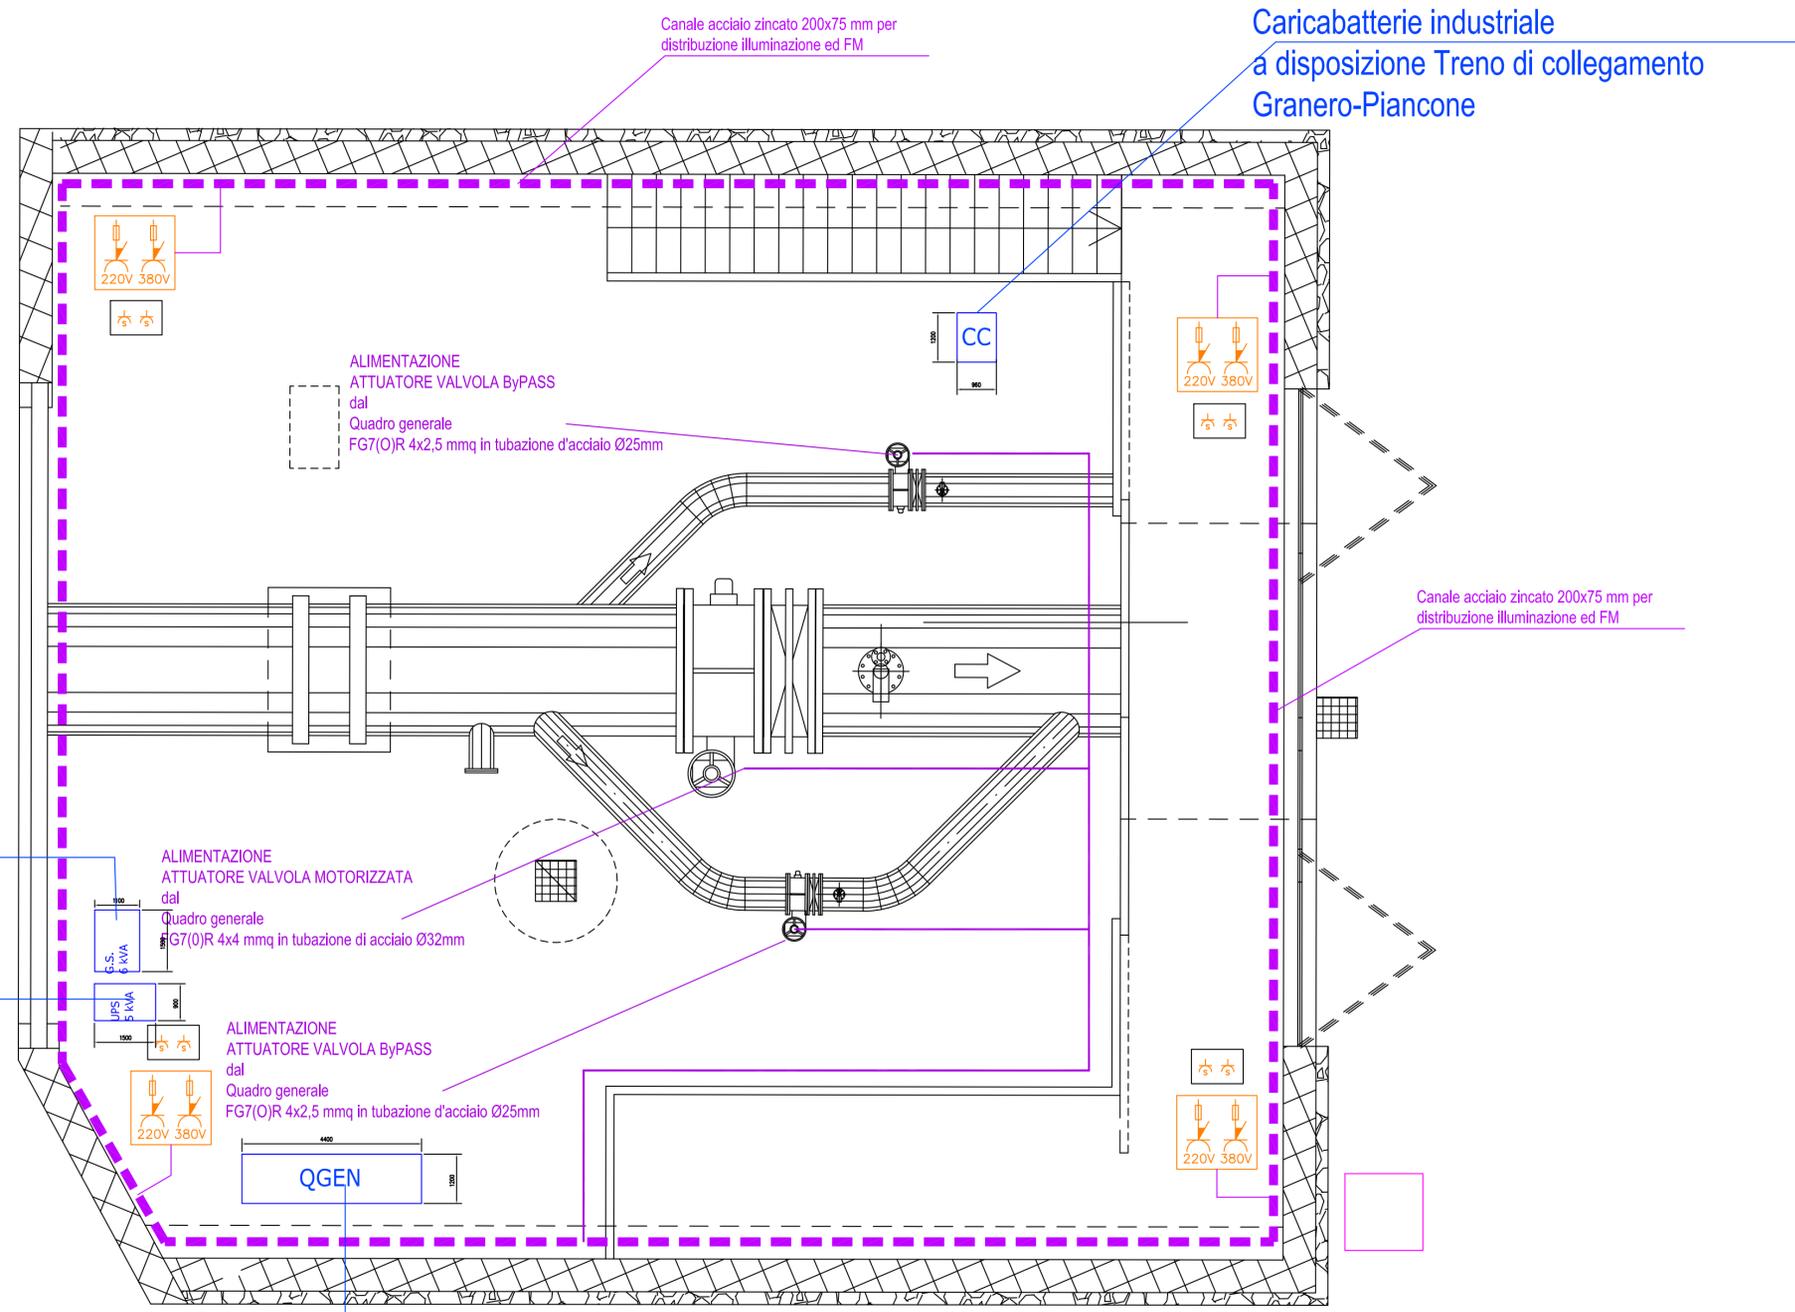

GRUPPO SOCCORRITORE
PER ILLUMINAZIONE DI
EMERGENZA

GRUPPO CONTINUITA' PER
AUSILIARI E IMPIANTI
SPECIALI

QUADRO ELETTRICO GENERALE

Caricabatterie industriale
a disposizione Treno di collegamento
Granero-Piancone

CONSORZIO DI BONIFICA DELLA BARAGGIA BIELLESE E VERCELLESE									
RIFACIMENTO INVASO SUL TORRENTE SESSERA IN SOSTITUZIONE DELL'ESISTENTE PER IL SUPERAMENTO DELLE CRISI IDRICHE RICORRENTI, IL MIGLIORAMENTO DELL'EFFICIENZA IDRICA DEGLI INVASI ESISTENTI SUI TORRENTI RAVASANELLA ED OSTOLA, LA VALORIZZAZIONE AMBIENTALE DEL COMPRESORIO	DATA APRILE 2010								
	AGGIORNAMENTO -								
<p>ATTIVITA' DI PROGETTAZIONE:</p> <p>CONSORZIO DI BONIFICA DELLA BARAGGIA BIELLESE E VERCELLESE STECI s.r.l. SOCIETA' DI INGEGNERIA 13100 VERCELLI - Cas. Uberti, 142 Tel. 0161 315335 - Fax 0161 329070 - email: steci@steci.it</p> <p>IL PROGETTISTA (Dott. Ing. Domenico CASTELLI)</p>	<p>CONDOTTA PRIMARIA ED UTILIZZAZIONE IDROELETTRICA</p> <p>TAVOLA N. DC75</p> <p>SCALA DISEGNO 1:50</p> <p>PRATICA N. 101310 ARCH. N. IB 80 FILE : 101310-DC075</p>								
IMPIANTO FM E PRESE DI SERVIZIO EDIFICIO DI SEZIONAMENTO GRANERO									
PROGETTO DEFINITIVO									
MODIFICHE AGGIORNAMENTI	<table border="1" style="width: 100%; border-collapse: collapse;"> <thead> <tr> <th>AGGIORNAMENTO N.</th> <th>DATA</th> <th>DESCRIZIONE</th> </tr> </thead> <tbody> <tr> <td> </td> <td> </td> <td> </td> </tr> </tbody> </table>	AGGIORNAMENTO N.	DATA	DESCRIZIONE					
AGGIORNAMENTO N.	DATA	DESCRIZIONE							
CONTROLLO	<table border="1" style="width: 100%; border-collapse: collapse;"> <thead> <tr> <th>FIRMA</th> <th>F.C.</th> <th>CONTROLLO</th> <th>APPROVAZIONE</th> </tr> </thead> <tbody> <tr> <td> </td> <td> </td> <td> </td> <td> </td> </tr> </tbody> </table>	FIRMA	F.C.	CONTROLLO	APPROVAZIONE				
FIRMA	F.C.	CONTROLLO	APPROVAZIONE						

STUDIO TECNICO Ing. AGOSTINO
Viale Duca D'Aosta n. 53
13011 Borgosesia (VC)
tel/fax 0163-22157 E-mail: studio.agostino@bera.it