


NOTE GENERALI

- TUTTE LE DIMENSIONI SONO ESPRESSE IN CENTIMETRI
- TUTTE LE QUOTE ALTIMETRICHE E LE COORDINATE SONO ESPRESSE IN METRI
- LE QUOTE ESPRESSE SONO DI PROGETTO


PROSPETTO A

Rapp. 1:50

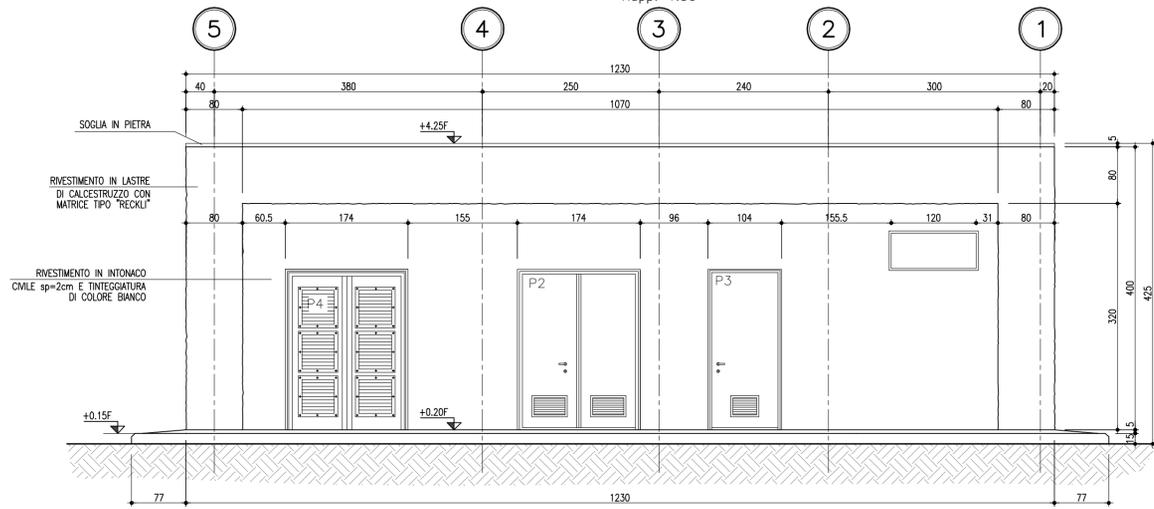


PROSPETTO B

Rapp. 1:50

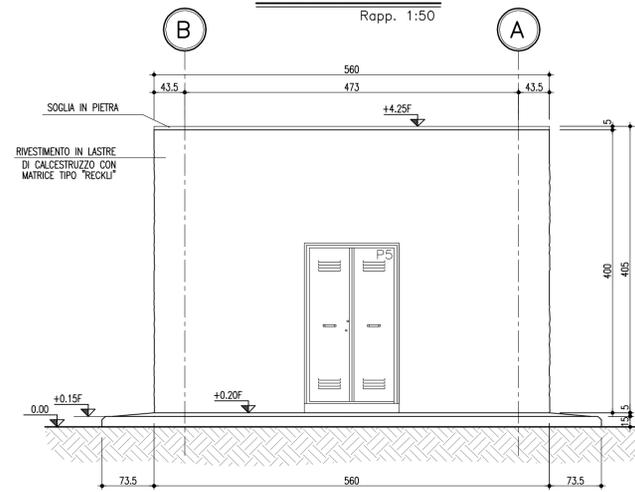


PROSPETTO C

Rapp. 1:50

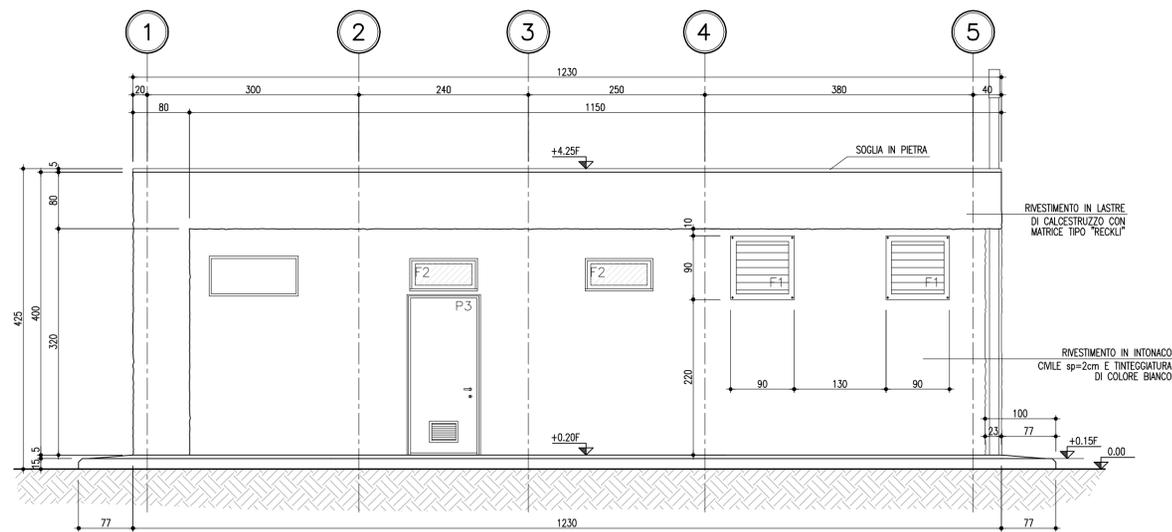


PROSPETTO D

Rapp. 1:50

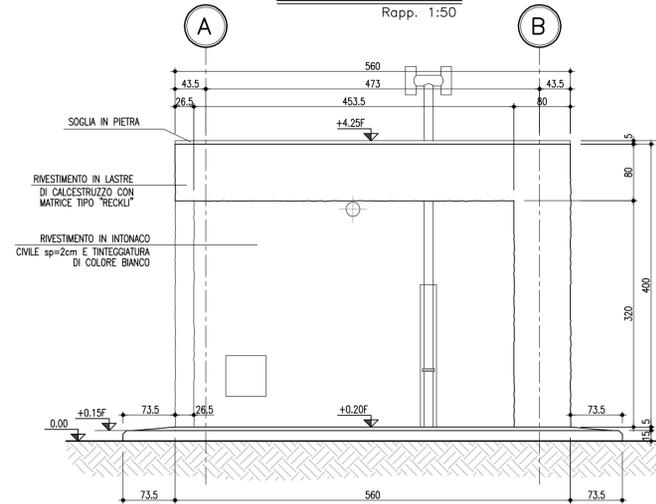


SEZIONE A-A

Rapp. 1:50

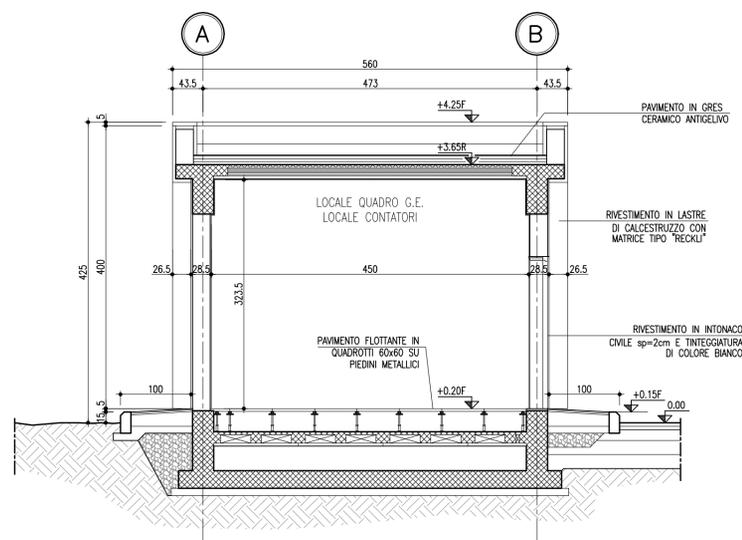

SEZIONE B-B

Rapp. 1:50

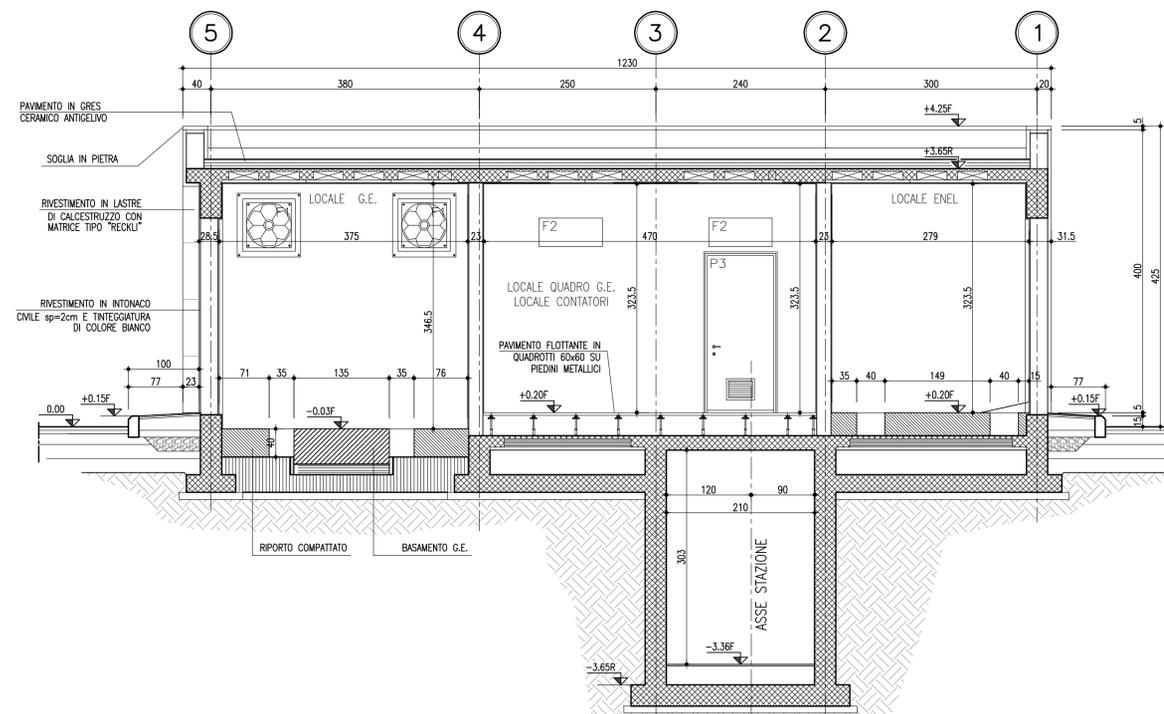

Società Autostrada Tirrenica p.A.  
GRUPPO AUTOSTRADALE PER L'ITALIA S.p.A.

AUTOSTRADA (A12) : ROSIGNANO – CIVITAVECCHIA  
LOTTO 4

TRATTO: GROSSETO SUD – FONTEBLANDA  
**PROGETTO DEFINITIVO**

INFRASTRUTTURA STRATEGICA DI PREMINENTE INTERESSE NAZIONALE

S4-BARRIERA DI ESAZIONE DI FONTEBLANDA AL km 16+050.00

FABBRICATO CABINA ELETTRICA  
PROSPETTI E SEZIONI

IL PROGETTISTA SPECIALISTICO Ing. Lanfranco Bernardini Ord. Ingg. Arezzo N. 541 RESPONSABILE UFFICIO PCM	IL RESPONSABILE INTEGRAZIONE PRESTAZIONI SPECIALISTICHE Ing. Alessandro Alfì Ord. Ingg. Milano N. 20015 CAPO PROGETTO	IL DIRETTORE TECNICO Ing. Massimiliano Giacobbi Ord. Ingg. Milano N. 20746
---	--	--

WBS	DIRETTORE	RIFERIMENTO	ELABORATO	FILE	DATA:	REVISIONE
---	codice commessa	N. Prog.	unita'	ufficio argomento	n. progressivo	Rev.
---	12121410	---	PCM0061	---	LUGLIO 2016	n. data
---	---	---	---	---	SCALA: 1:50	---

spea ENGINEERING Atlantia	COORDINATORE GENERALE INIZIATIVA SAT Ing. Massimiliano Giacobbi Ord. Ingg. Milano N. 20746 CAPO COMMESSA	ELABORAZIONE GRAFICA A CURA DI: ELABORAZIONE PROGETTUALE A CURA DI:
	CONSULENZA A CURA DI:	IL RESPONSABILE UNITA' :

VISTO DEL COMMITTENTE	VISTO DEL CONCEDENTE
SAT	Ministero delle Infrastrutture e dei Trasporti

IL PRESENTE DOCUMENTO NON POTRA' ESSERE COPIATO, RIPRODOTTO O ALTAMENTE PUBBLICATO, IN TUTTO O IN PARTE, SENZA IL CONSENSO SCRITTO DELLA SOC. AUTOSTRADALE PER L'ITALIA S.P.A. OGNI UTILIZZO NON AUTORIZZATO SARÀ PERSECUITO A NORMA DI LEGGE.