
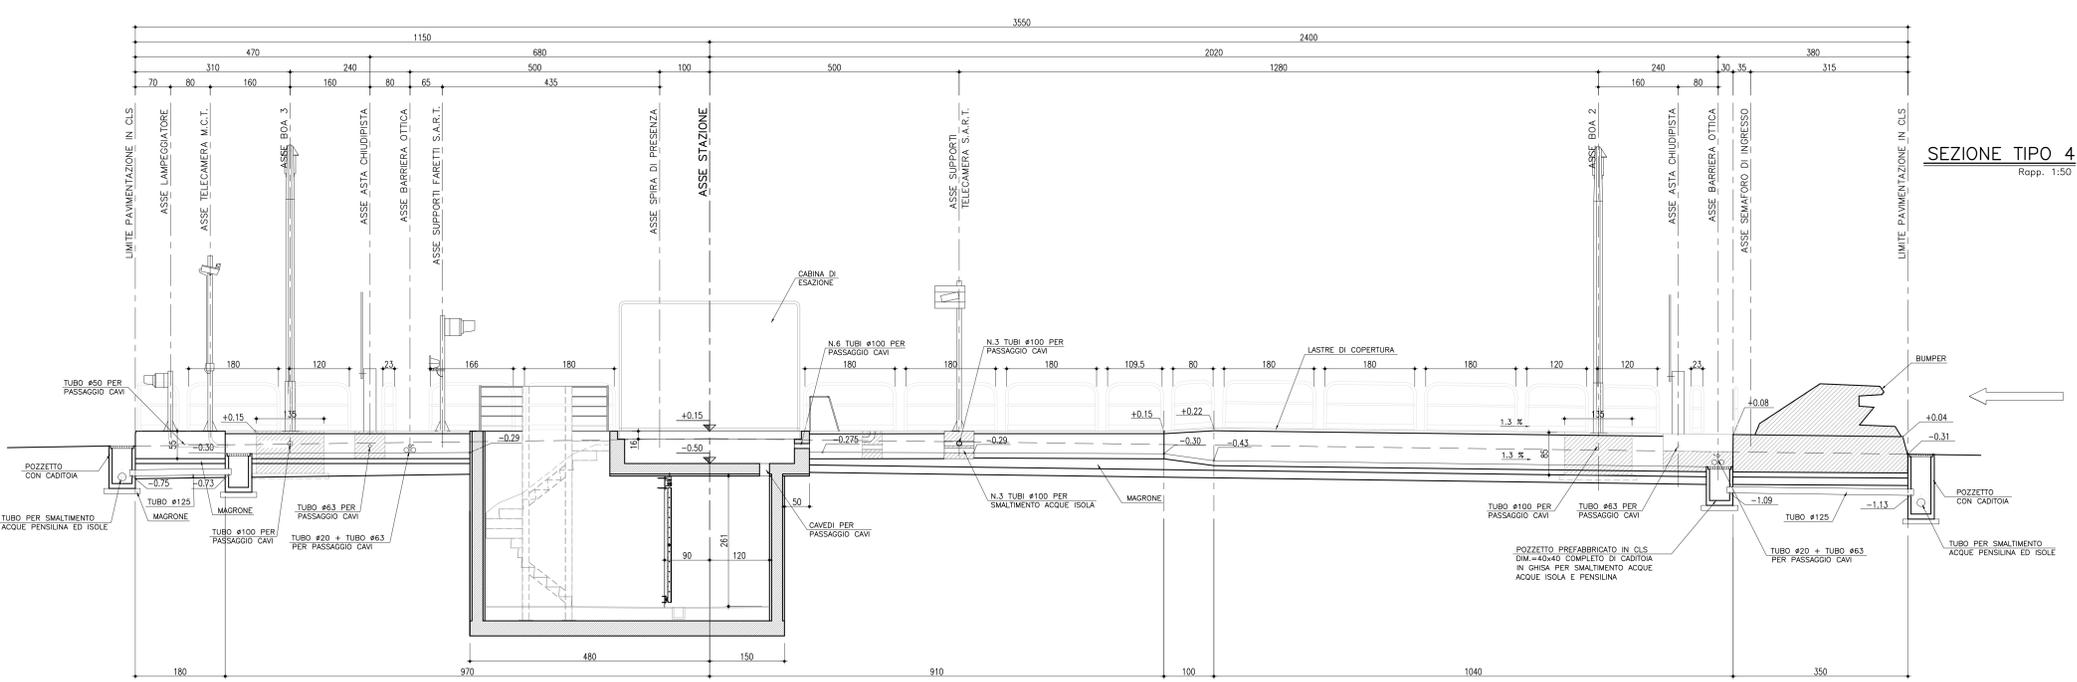


- NOTE GENERALI**
- TUTTE LE DIMENSIONI SONO ESPRESSE IN CENTIMETRI
 - TUTTE LE QUOTE ALTIMETRICHE SONO ESPRESSE IN METRI
 - TUTTE LE DIMENSIONI DEI TUBI SONO ESPRESSE IN MILLIMETRI
 - SONO A CARICO DELL'IMPRESA LA POSA IN OPERA DELLE SPIRE MAGNETICHE (COMPRESA LA SIGILLATURA) E L'ASSISTENZA MURARIA (COMPRESA MANO D'OPERA, MATERIALI, GANCI, TUBAZIONI, ECC.) PER L'INSTALLAZIONE DEL TELAIO DI BASE DELLE CABINE, DELLE PEDANE CONTASSALI, DEL TELAIO DI BASE SUL POZZETTO DELLE BARRIERE OTTICHE E ASTE CHIUDIPORTA
 - TUTTE LE ALTRE APPARECCHIATURE DI CORSA SARANNO FORNITE DALLA COMMITTENTE PER ARMATURA FERRE CONCRETI PREVEDERE SOVRAPPOSIZIONE MIN. 60 e
 - DOVRANNO ESSERE UTILIZZATE CASSEFORMI METALLICHE O DI ALTRO MATERIALE IDONEO IN GRADO DI ASSICURARE UNA FINITURA REGOLARE E PERFETTAMENTE LISCIA DELLE SUPERFICI IN VISTA DEI SETTI
 - LE ISOLE POTRANNO ESSERE REALIZZATE IN C.A.V. SE RITENUTE PIU' IDONEE DALL'IMPRESA PREVIA APPROVAZIONE DELLA D.L. E SENZA CAMBIARNE LA GEOMETRIA

- MATERIALI**
- CALCESTRUZZO MAGRO PER SOTTOFONDAZIONE DI CLASSE C12/15 CON ALMENO 200 kg/mc DI CEMENTO
 - CALCESTRUZZO DI CLASSE C28/35 - CLASSE DI ESPOSIZIONE XF1 - CONTENUTO MINIMO DI CEMENTO 300 kg/mc - RAPPORTO c/f=0,55 - LAVORABILITA' S3-S5 CON CEMENTO TIPO CEM III-V
 - ACCIAIO IN RETI E BARRE DI ADERENZA MIGLIORATA PER L'ESECUZIONE DELLE OPERE IN C.A. DEL TIPO B450C CONTROLLATO IN STABILIMENTO
 - GRIGLIE PER POZZETTI: GRIGLIATO PEDONALE IN ACCIAIO S235JO ELETTROFUSO, MAGLIA 34x38 - PIATTO PORTANTE 25x2, DISTANZIALE IN QUADRO RITORTO mm 4, ZINCATO A CALDO SECONDO NORME UNI-E 14.07.000.0
 - TUBI PER PASSAGGIO CAVI: IN PVC RIGIDO, AUTOESTINGUENTE, SERIE PESANTE
 - TUBI PER SMALTIMENTO ACQUE PENSILINA ED ISOLE: IN PVC RIGIDO TIPO 303
 - PASSERELLA PORTACAVI CON FONDO FORATO IN PVC RIGIDO DIMENSIONI mm 150x60
 - PISTE: TRATTAMENTO SUPERFICIALE ANTISURSA DEL CALCESTRUZZO FRESCO CON MISCELA FORMATA DA QUARZO SFEROIDALE E CEMENTO APPLICATA IN TRE STRATI

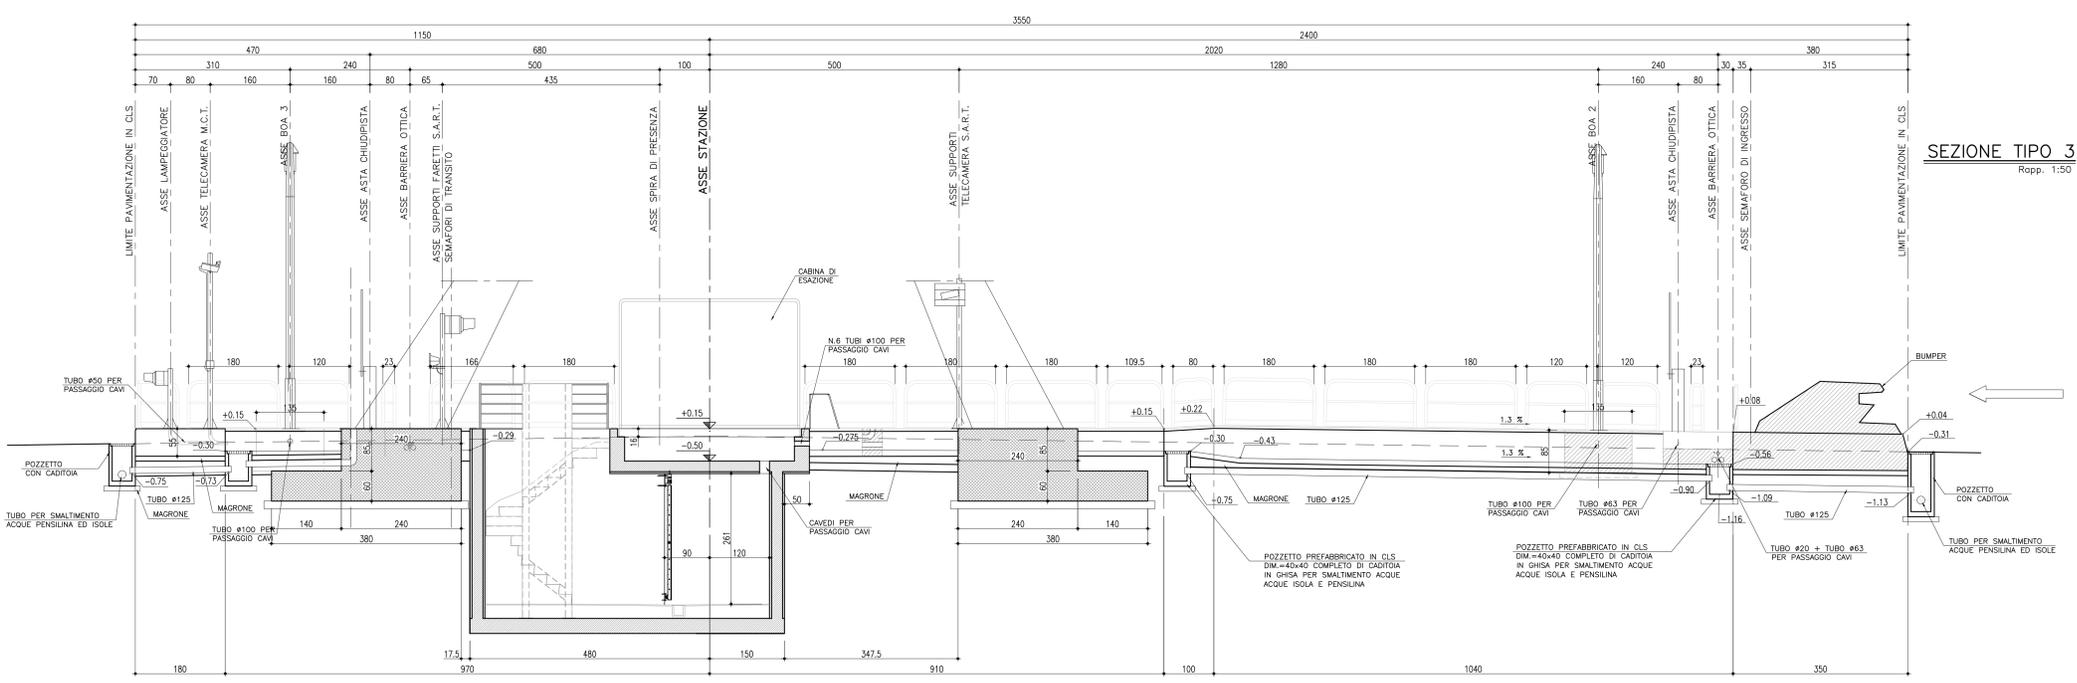

SAT Società Autostrada Tirrenica p.A.
GRUPPO AUTOSTRADE PER LITALIA S.p.A.

AUTOSTRADA (A12) : ROSIGNANO – CIVITAVECCHIA
LOTTO 4
TRATTO: GROSSETO SUD – FONTEBLANDA
PROGETTO DEFINITIVO
INFRASTRUTTURA STRATEGICA DI PREMINENTE INTERESSE NAZIONALE

S4-BARRIERA DI ESAZIONE DI FONTEBLANDA AL km 16+050.00

ISOLE E CORSIE
SEZIONI LONGITUDINALI – Tav. 2 di 2

IL PROGETTISTA SPECIALISTICO Ing. Luffranco Bernardini Ord. Ingg. Anzani N. 5441 RESPONSABILE UFFICIO PCM	IL RESPONSABILE INTERAZIONE PROIEZIONE SPECIALISTICO Ing. Alessandro Alt Ord. Ingg. Milano N. 20015 CAPO PROGETTO	IL DIRETTORE TECNICO Ing. Massimiliano Giocobbi Ord. Ingg. Milano N. 20746																																		
<table border="1"> <thead> <tr> <th colspan="2">RIFERIMENTO ELABORATO</th> <th colspan="2">DATA</th> <th colspan="2">REVISIONE</th> </tr> <tr> <th>codice contratto</th> <th>tipologia</th> <th>numero</th> <th>data</th> <th>numero</th> <th>data</th> </tr> </thead> <tbody> <tr> <td>12121410</td> <td>PCM0073</td> <td></td> <td>LUGLIO 2016</td> <td></td> <td></td> </tr> </tbody> </table>		RIFERIMENTO ELABORATO		DATA		REVISIONE		codice contratto	tipologia	numero	data	numero	data	12121410	PCM0073		LUGLIO 2016			<table border="1"> <thead> <tr> <th colspan="2">COORDINATORE GENERALE INIZIATIVA SAT</th> <th colspan="2">ELABORAZIONE GRAFICA</th> </tr> <tr> <td>Ing. Massimiliano Giocobbi</td> <td>Ord. Ingg. Milano N. 20746</td> <td>A cura di:</td> <td></td> </tr> <tr> <th colspan="2">CAPO COMMISSIONE</th> <th colspan="2">ELABORAZIONE PROIEZIONE</th> </tr> <tr> <td colspan="2"></td> <td>A cura di:</td> <td></td> </tr> </thead> </table>	COORDINATORE GENERALE INIZIATIVA SAT		ELABORAZIONE GRAFICA		Ing. Massimiliano Giocobbi	Ord. Ingg. Milano N. 20746	A cura di:		CAPO COMMISSIONE		ELABORAZIONE PROIEZIONE				A cura di:	
RIFERIMENTO ELABORATO		DATA		REVISIONE																																
codice contratto	tipologia	numero	data	numero	data																															
12121410	PCM0073		LUGLIO 2016																																	
COORDINATORE GENERALE INIZIATIVA SAT		ELABORAZIONE GRAFICA																																		
Ing. Massimiliano Giocobbi	Ord. Ingg. Milano N. 20746	A cura di:																																		
CAPO COMMISSIONE		ELABORAZIONE PROIEZIONE																																		
		A cura di:																																		
<table border="1"> <thead> <tr> <th colspan="2">VISTO DEL COMMITTENTE</th> <th colspan="2">VISTO DEL CONCESSIONARIO</th> </tr> </thead> <tbody> <tr> <td colspan="2" style="text-align: center;">SAT</td> <td colspan="2" style="text-align: center;"> </td> </tr> </tbody> </table>		VISTO DEL COMMITTENTE		VISTO DEL CONCESSIONARIO		SAT				<p>Ministero delle Infrastrutture e dei Trasporti DIREZIONE REGIONALE DELLE AUTOSTRADE</p>																										
VISTO DEL COMMITTENTE		VISTO DEL CONCESSIONARIO																																		
SAT																																				