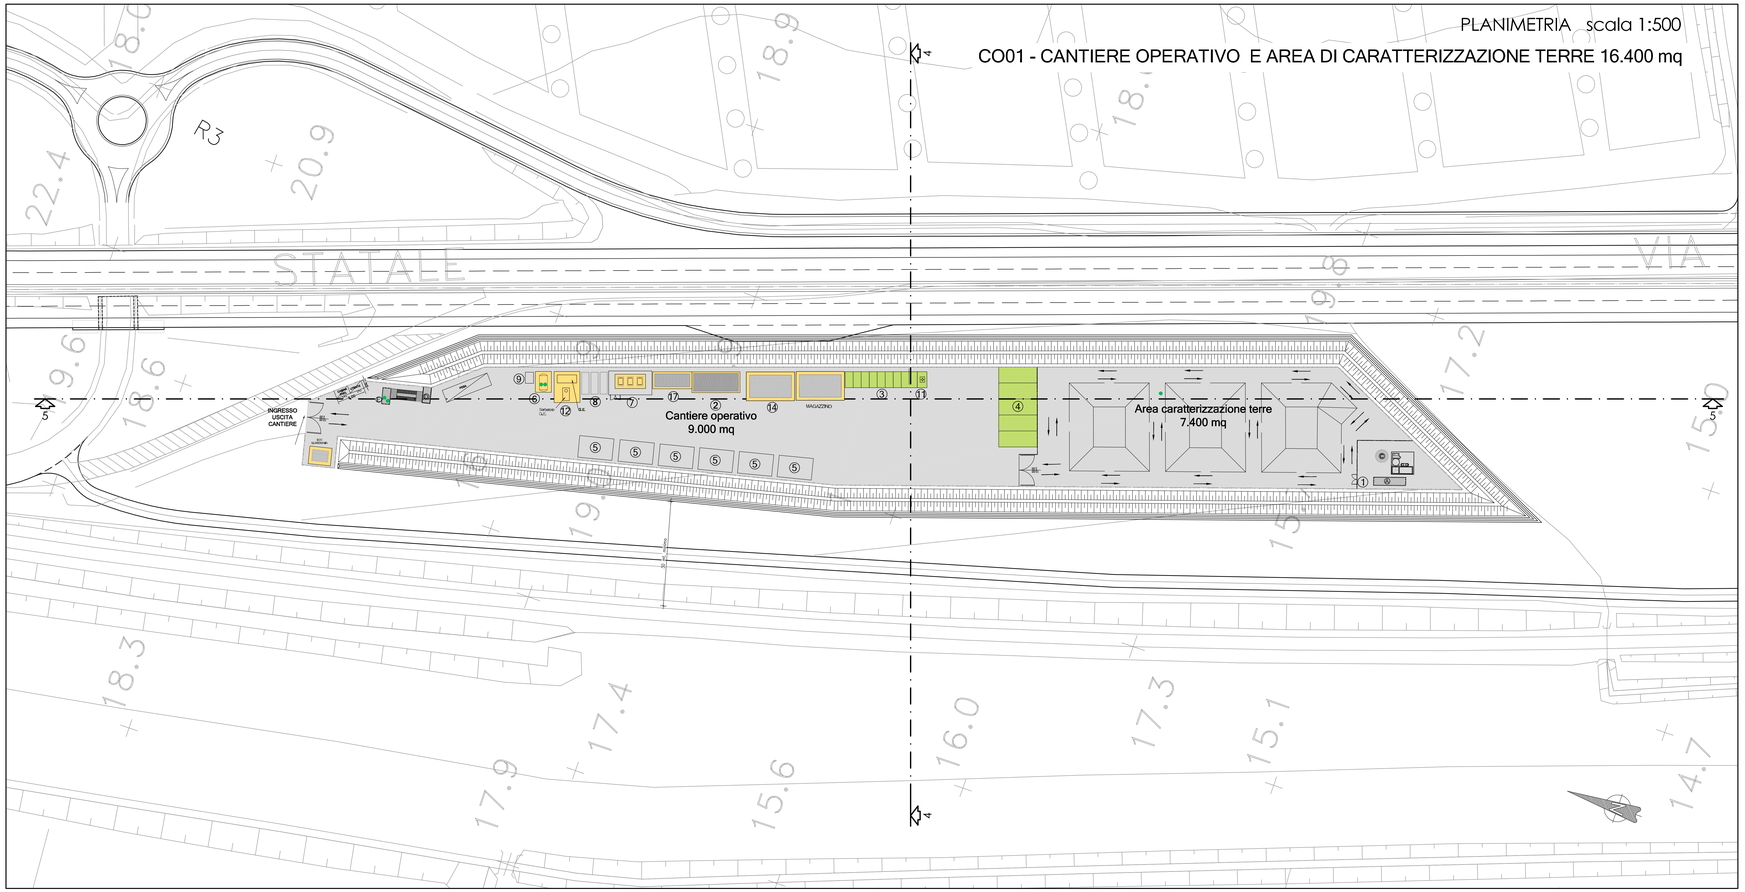

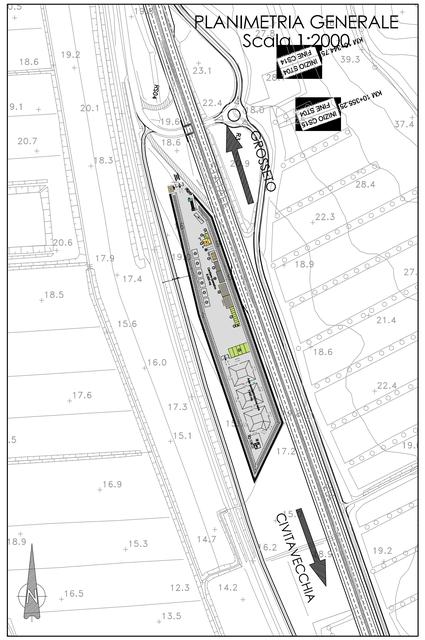

APPRESTAMENTI DI CANTIERE

- ① CHIARIFLOCCULAZIONE CON SEDIMENTAZIONE FINALE, DEOLEATURA E CORREZIONE DEL PH CON VASCA DI RECUPERO
- Ⓜ IMPIANTO PRIME PIOGGE CON CORREZIONE DI PH
- ② BOX UFFICI/CANTIERE
- ③ PARCHEGGIO AUTOVETTURE
- ④ SOSTA MEZZI DI CANTIERE
- ⑤ AREA STOCCAGGIO MATERIALI
- ⑥ CISTERNA ACQUA
- ⑦ SERBATOI CARBURANTI < 9 mc
- ⑧ CONTAINER RIFIUTI
- ⑨ VASCA LAVAGGIO CANALA AUTOBETONIERA
- ⑩ LAVAGGIO RUOTE
- ⑪ PUNTO INCONTRO EMERGENZA 118
- ⑫ GRUPPI ELETTROGENI IN AMBIENTE INSONORIZZATO
- ⑬ OFFICINA / DEPOSITO
- ⑭ BOX LOCALE SPOGLIATOI - WC - RICOVERO
- ⑮ ALLOGGIO, LAVANDERIA, SPOGLIATOI PER 12 PERSONE
- ⑯ REFETTORIO 150 PERSONE, CUCINA, ZONA RICREATIVA, SALA FORMAZIONE PERSONALE
- ⑰ INFERMERIA - SOCCORSO TECNICO VV.F.F.
- ⑱ PESA AUTOMEZZI DI CANTIERE
- RECINZIONE IN RETE METALLICA E PALETTI IN FERRO H=2.50
- PIAZZALE IN ASFALTO
- BASAMENTI IN CLS
- DELIMITAZIONE AREE DI SOSTA
- PERCORSI MEZZI DI CANTIERE

PARTICOLARE DUNA scala 1:100

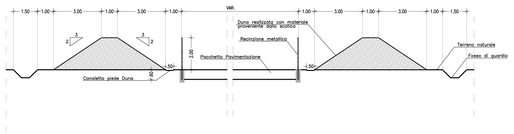

PARTICOLARE PAVIMENTAZIONE
Cantiere operativo / Area caratterizzazione terre
Scala 1:20

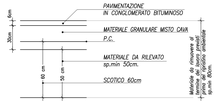

NOTA:
LO SCAVO DEL PIANO DI POSA DEI CAMPI CANTIERE, ESSENDO PROPRIETA' DI TERZI, VIENE ACCANTONATO E RIUTILIZZATO A FINE LAVORI PER IL RIPRISTINO ALLO STATO ORIGINALE DELLO STRATO SUPERFICIALE DEI CAMPI STESSI.

PARTICOLARE RECINZIONE METALLICA - SCALA 1:20
misure in mm.

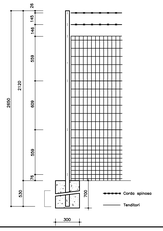

Società Autostrada Tirrenica p.A.
GRUPPO AUTOSTRADE PER L'ITALIA S.p.A.

AUTOSTRADA (A12) : ROSIGNANO – CIVITAVECCHIA
LOTTO 4
TRATTO: GROSSETO SUD – FONTEBLANDA
PROGETTO DEFINITIVO

INFRASTRUTTURA STRATEGICA DI PREMINENTE INTERESSE NAZIONALE

CANTIERIZZAZIONE E FASI COSTRUTTIVE
AREE DI CANTIERE, CAVE E DEPOSITI
CO01 – CANTIERE OPERATIVO E AREA PER LA CARATTERIZZAZIONE DELLE TERRE
PLANIMETRIA LAYOUT DI CANTIERE

IL PROGETTISTA SPECIALISTICO	IL RESPONSABILE INTEGRAZIONE PRESTAZIONI SPECIALISTICHE	IL DIRETTORE TECNICO
Geom. Maurizio Pistoni A.C. Milano N. 8574 RESPONSABILE UFFICIO CAP	Ing. Alessandro Atti Ord. Ingg. Milano N. 20615 CAPO PROGETTO	Ing. Massimiliano Giacobbi Ord. Ingg. Milano N. 20746

| RIFERIMENTO ELABORATO | | |