


QUADRO DI UNIONE

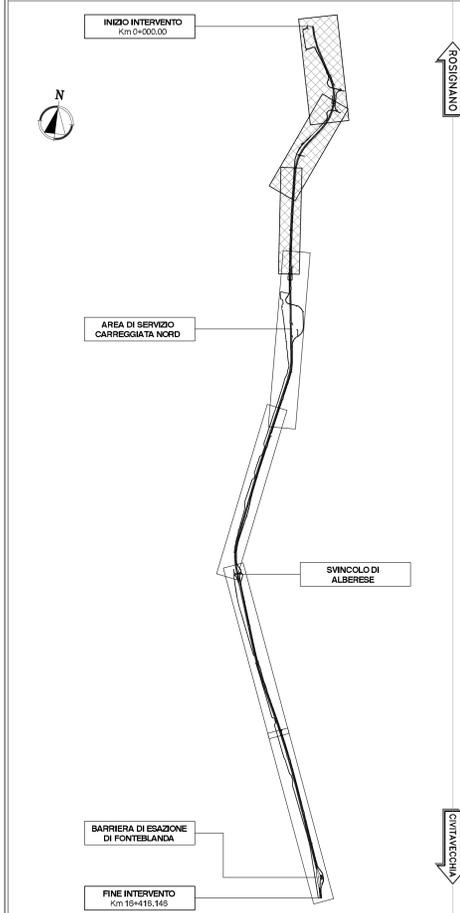

LEGENDA

- AREE DI CANTIERE
- LAVORAZIONI GIA' ESEGUITE
- CIRCOLAZIONE VEICOLARE DIREZIONE ROSIGNANO
- CIRCOLAZIONE VEICOLARE DIREZIONE CIVITAVECCHIA
- CORSE PROVVISORIE MEZZI D'EMERGENZA
- VIABILITA' ESTERNE ESISTENTI
- SPARTITRAFFICO ESISTENTE
- SPARTITRAFFICO DI PROGETTO
- NEW-JERSEY PROVVISORI
- DELINEATORI FLESSIBILI PROVVISORI (DEFLECO)

**SAT** Società Autostrada Tirrenica p.A.  
GRUPPO AUTOSTRADE PER ITALIA S.p.A.

**AUTOSTRADA (A12) : ROSIGNANO – CIVITAVECCHIA**  
LOTTO 4

TRATTO: GROSSETO SUD – FONTEBLANDA  
**PROGETTO DEFINITIVO**

INFRASTRUTTURA STRATEGICA DI PREMINENTE INTERESSE NAZIONALE

CANTIERIZZAZIONE E FASI COSTRUTTIVE

FASIZZAZIONE DEI LAVORI  
PLANIMETRIA DELLE FASIZZAZIONI DEL TRAFFICO  
TRATTA A – FASE 1

IL PROGETTISTA SPECIALISTICO Geom. Maurizio Piaboni A.C. Milano N. 8574 RESPONSABILE LAVORO CAP		IL RESPONSABILE INTERAZIONE PRESSIONI SPECIALIZZAZIONE Ing. Alessandro Ariani Ord. Ingg. Milano N. 55915 CAPO PROGETTO		IL DIRETTORE TECNICO Ing. Massimiliano Giacobbi Ord. Ingg. Milano N. 20746	
WBS codice contratto 12121410	RIFERIMENTO ELABORAZIONE file n. progetto CAP06011	DATA OTTOBRE 2016 n. versione 0510	SCALA 1:2000	COORDINATORE GENERALE INDAGINE SAT Ing. Massimiliano Giacobbi Ord. Ingg. Milano N. 20746	
spea INGEGNERIA		COORDINATORE GENERALE PROGETTAZIONE CAPO COMMESSA		ELABORAZIONE GRAFICA A CURA DI : ELABORAZIONE PROGETTALE A CURA DI : IL RESPONSABILE LAVORO	
VISTO DEL COMMITTENTE SAT		VISTO DEL CONCESSIONARIO Ministero delle Infrastrutture e dei Trasporti			

