


QUADRO DI UNIONE

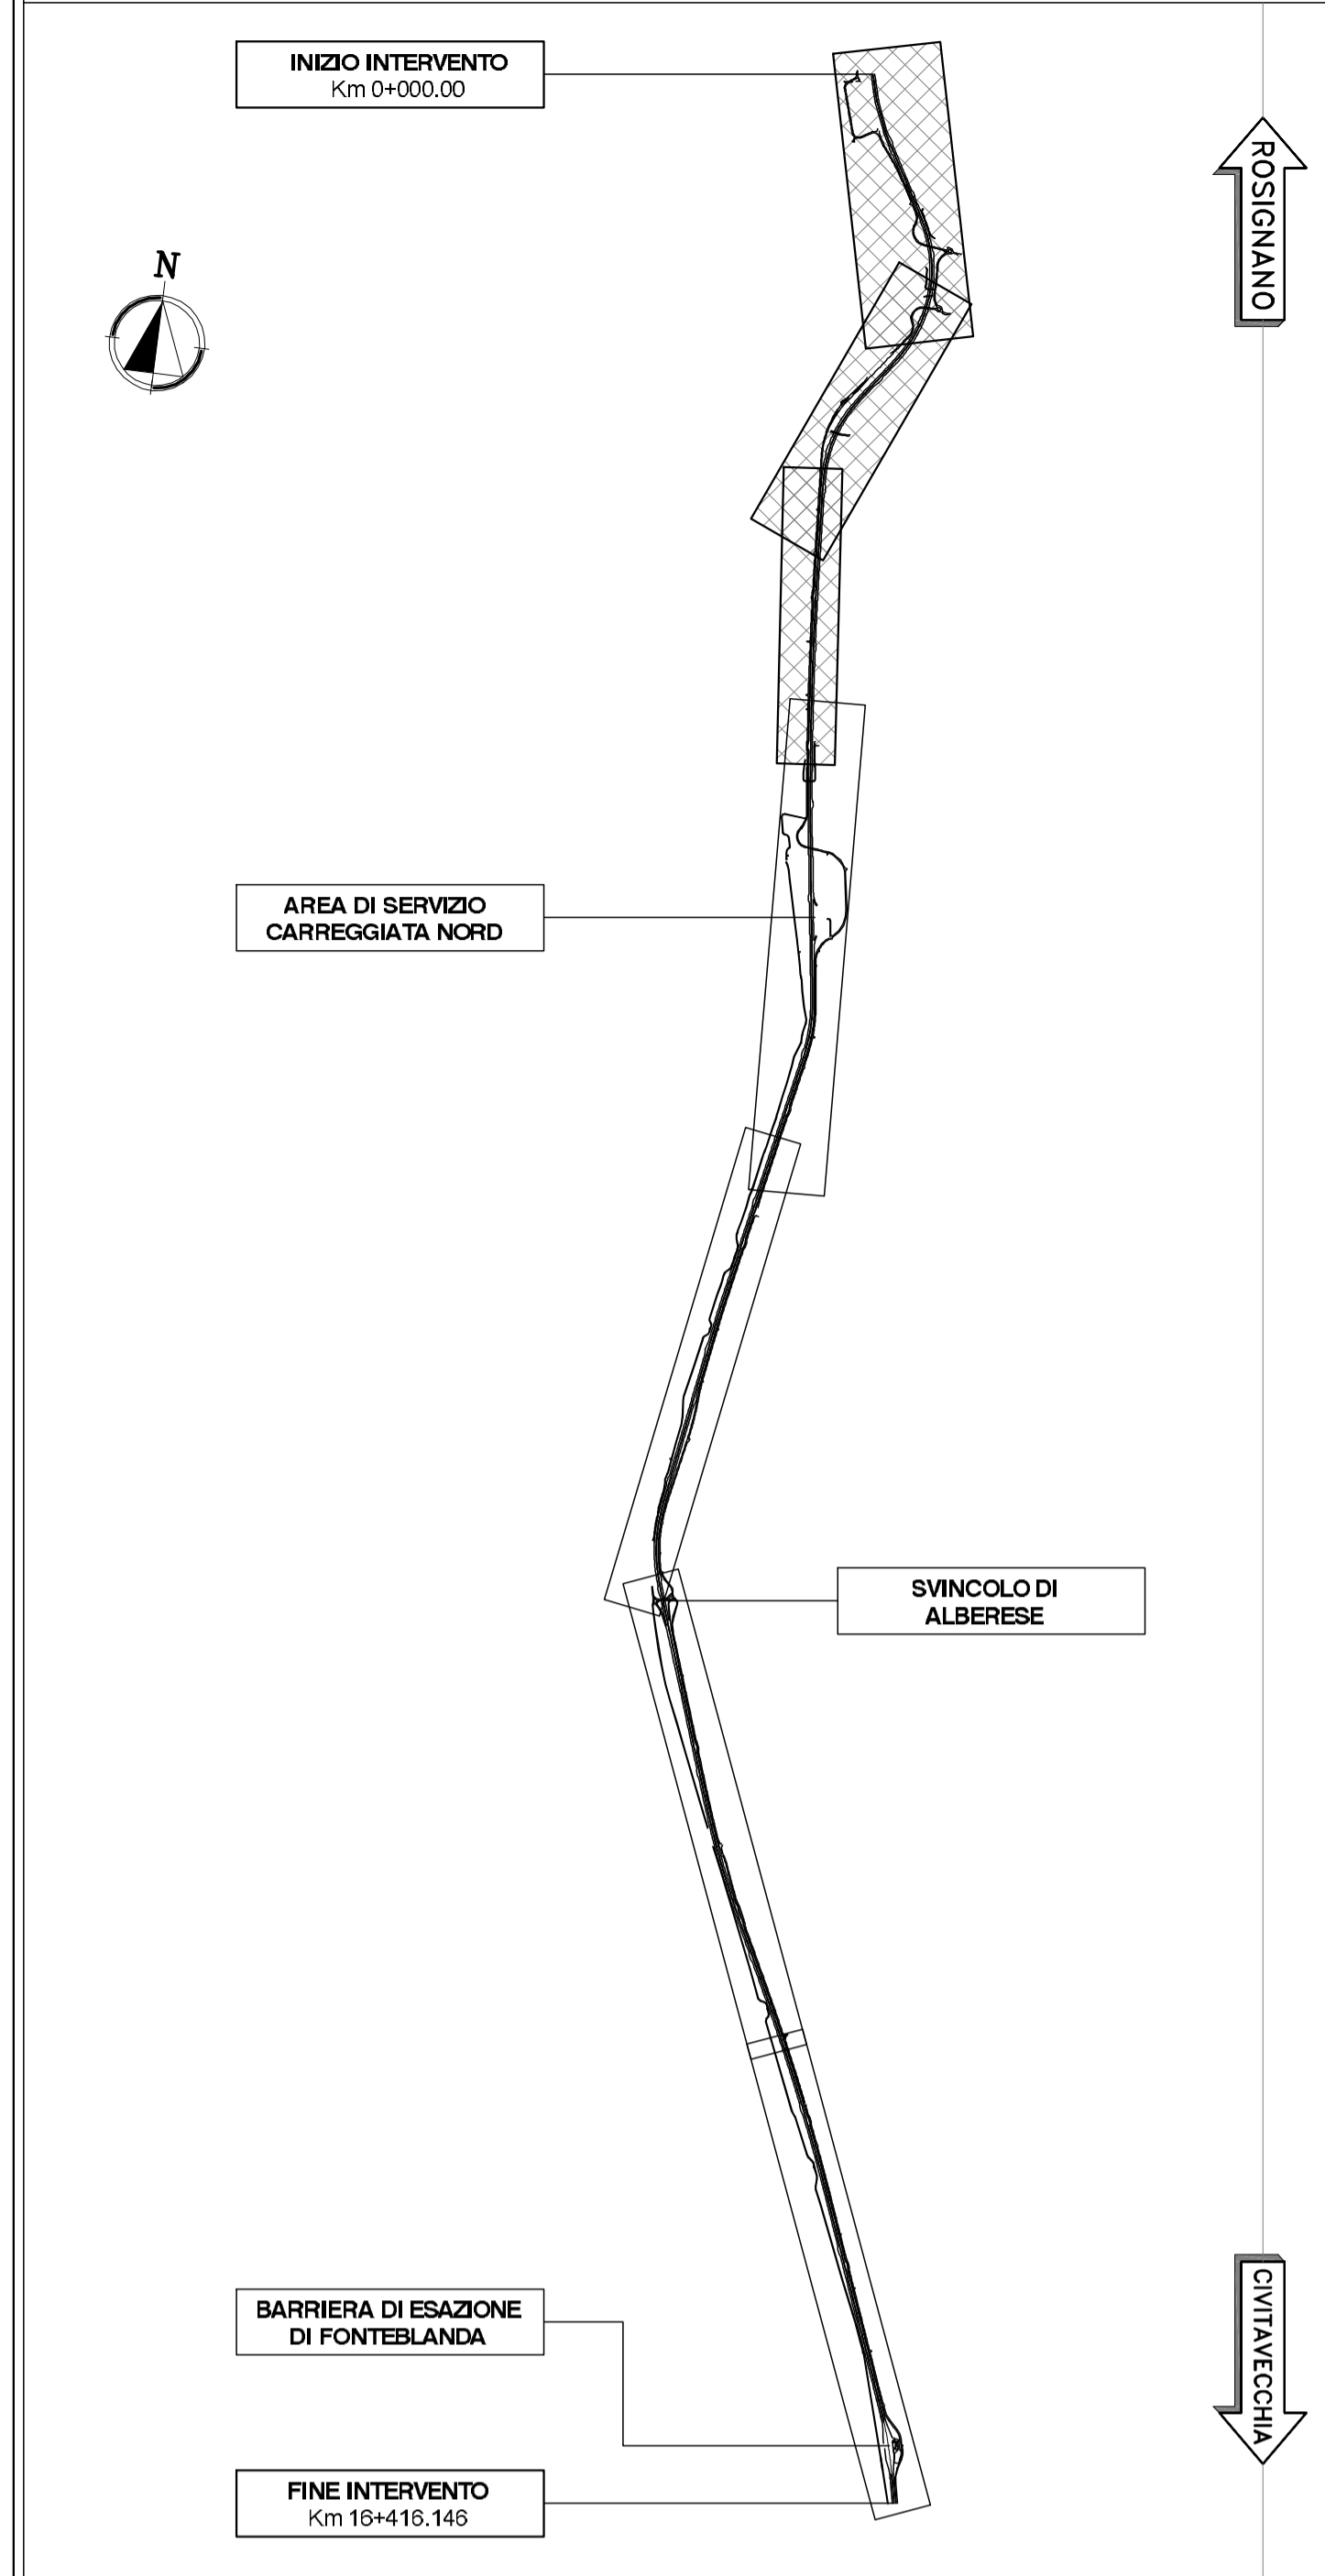

LEGENDA

- AREE DI CANTIERE
- LAVORAZIONI GIA' ESEGUITE
- CIRCOLAZIONE VEICOLARE DIREZIONE ROSIGNANO
- CIRCOLAZIONE VEICOLARE DIREZIONE CIVITAVECCHIA
- CORSE PROVVISORIE MEZZI D'EMERGENZA
- VIABILITA' ESTERNE ESISTENTI
- SPARTITRAFFICO ESISTENTE
- SPARTITRAFFICO DI PROGETTO
- NEW-JERSEY PROVVISORI
- DELINEATORI FLESSIBILI PROVVISORI (DEFLECO)



Società Autostrada Tirrenica p.A.
GRUPPO AUTOSTRADE PER ITALIA S.p.A.

AUTOSTRADA (A12) : ROSIGNANO – CIVITAVECCHIA
LOTTO 4
TRATTO: GROSSETO SUD – FONTEBLANDA
PROGETTO DEFINITIVO

INFRASTRUTTURA STRATEGICA DI PREMINENTE INTERESSE NAZIONALE

CANTIERIZZAZIONE E FASI COSTRUTTIVE

FASIZZAZIONE DEI LAVORI
PLANIMETRIA DELLE FASIZZAZIONI DEL TRAFFICO
TRATTA A – FASE 1 BIS

IL PROGETTISTA SPECIALISTICO Geom. Maurizio Pieloni A.C. Milano N. 8574 RESPONSABILE STUDIO CAP		IL RESPONSABILE INTEGRAZIONE PRESSIONI SPECIALISTICO Ing. Massimo Giorgetti Ord. Ingg. Milano N. 20746 RESPONSABILE STUDIO CAP		IL DIRETTORE TECNICO Ing. Massimo Giorgetti Ord. Ingg. Milano N. 20746	
WBS codice contratto 12121410	RIFERIMENTO ELABORAZIONE file n. progetto CAP0602	DATA OTTOBRE 2016	REVISIONE 001	COORDINATORE GENERALE INDIRIZZIATA SAT Ing. Massimiliano Giorgetti Ord. Ingg. Milano N. 20746 CAP0 COMMESSA	
spea ENGINEERING Atlantia		ELABORAZIONE GRAFICA A CURA DI : ELABORAZIONE PROGETTUALE A CURA DI : IL RESPONSABILE "MDF"		VISTO DEL COMMITTENTE SAT	

