


QUADRO DI UNIONE

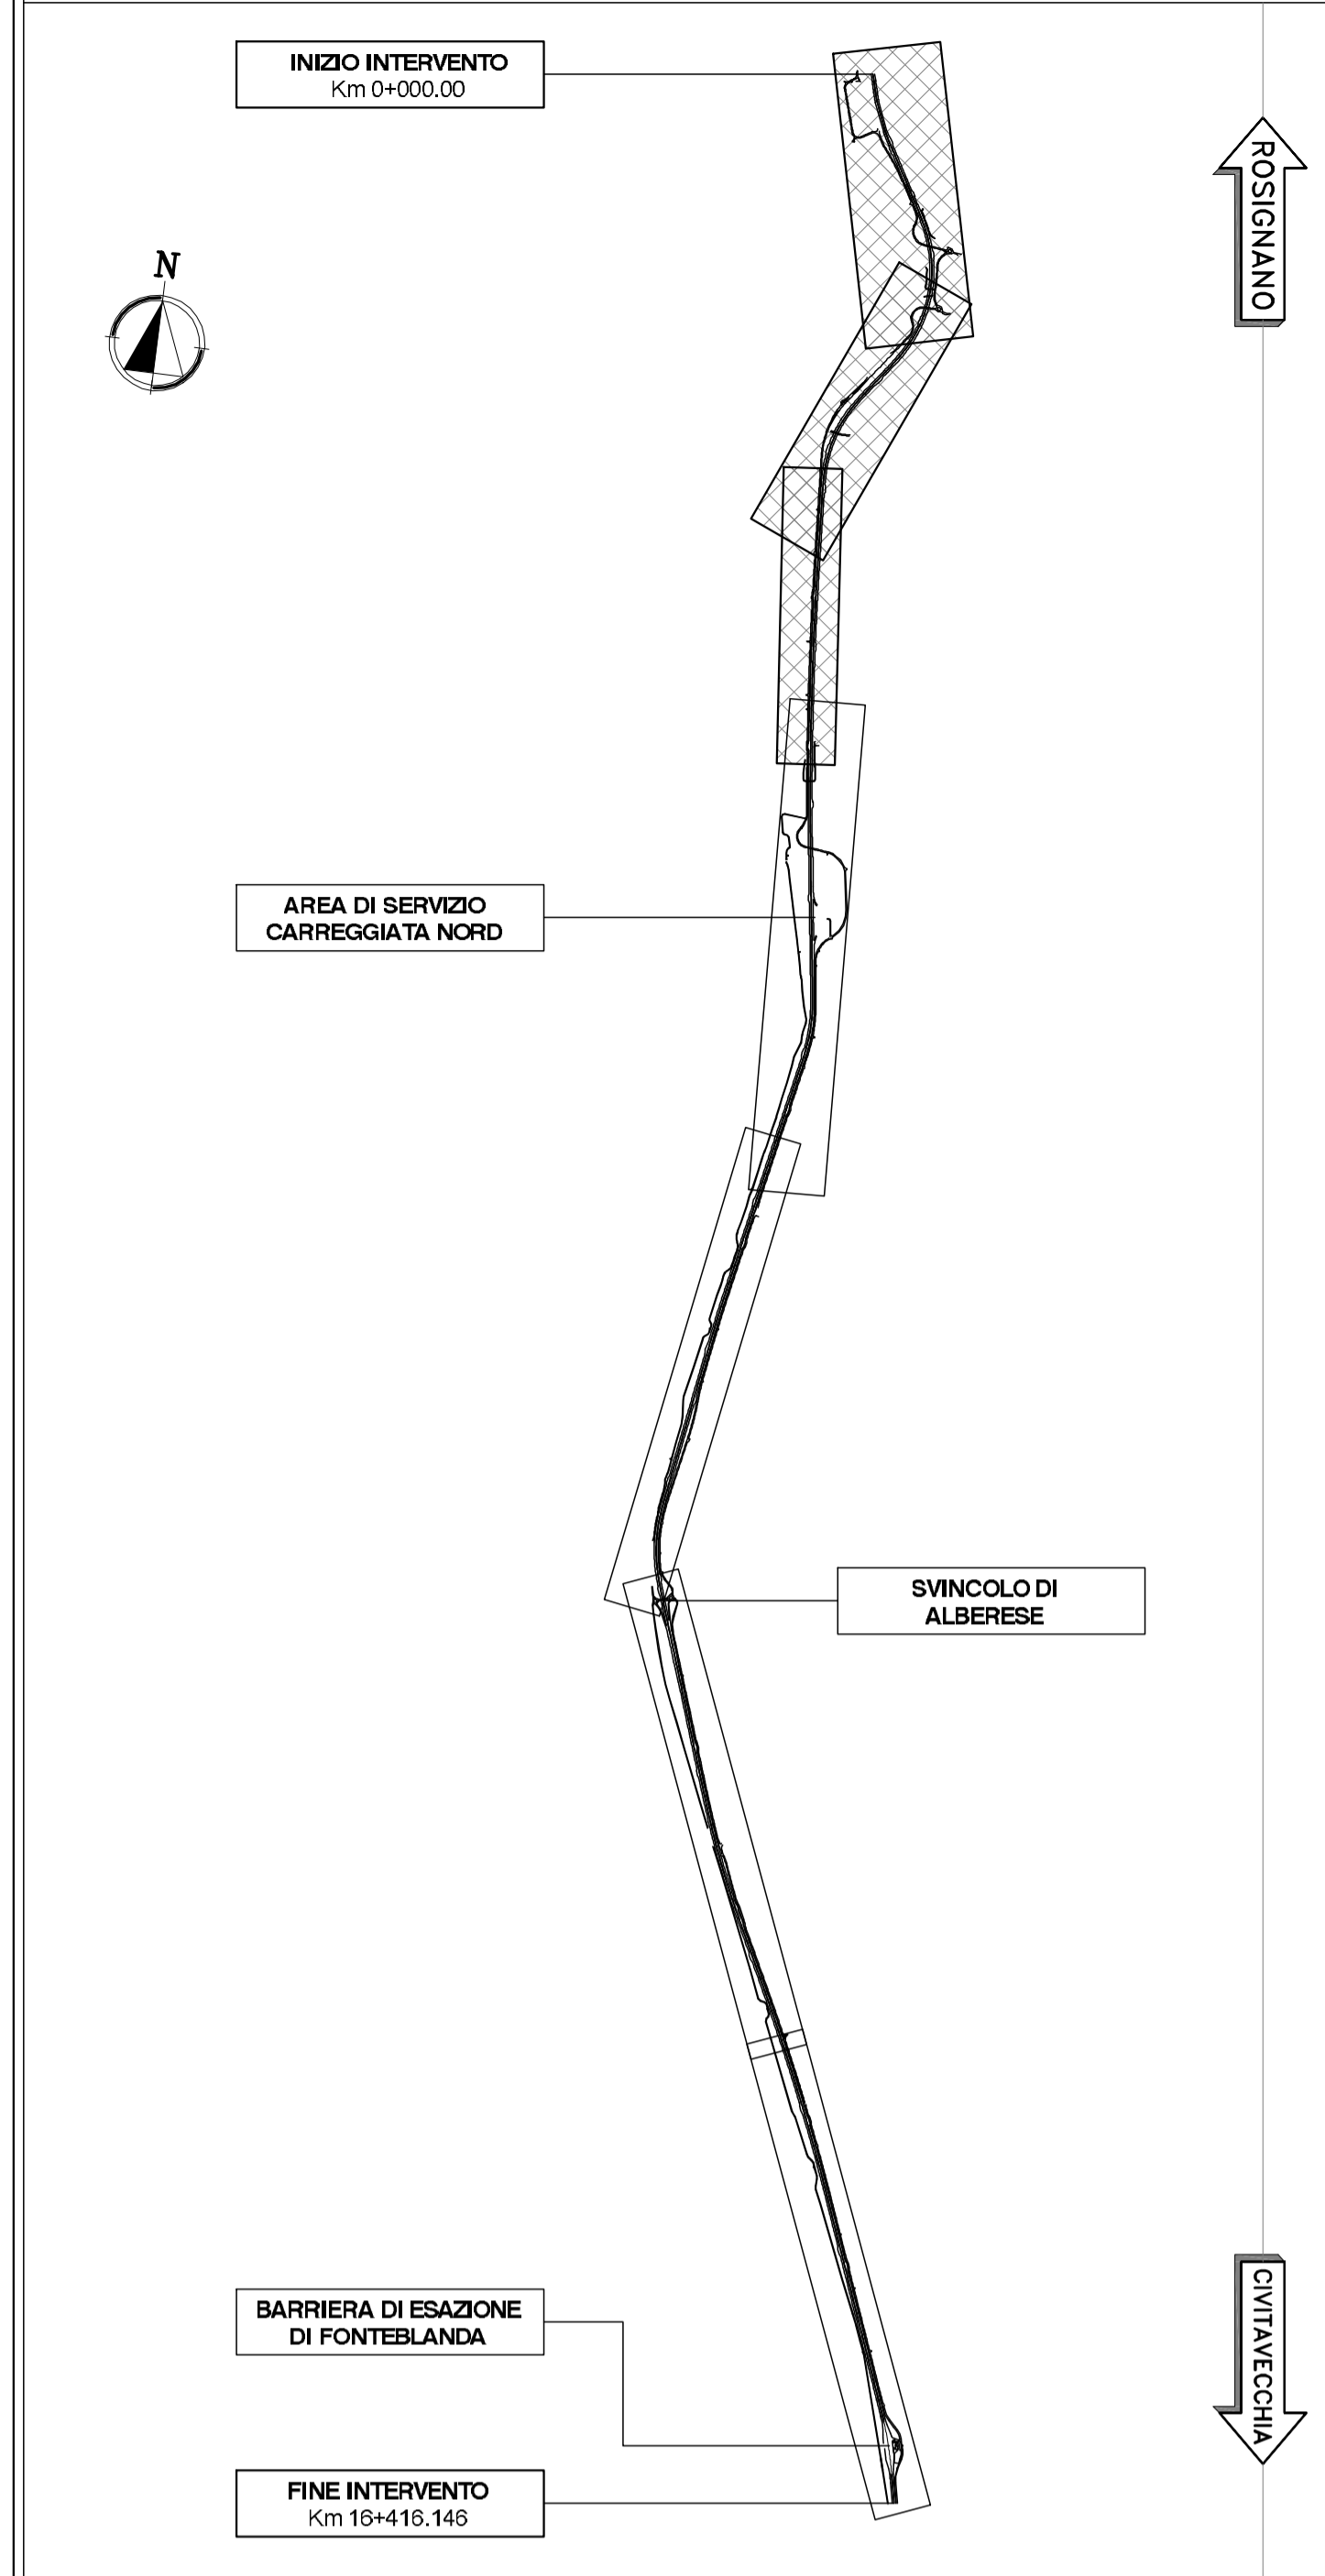

LEGENDA

- AREE DI CANTIERE
- LAVORAZIONI GIA' ESEGUITE
- CIRCOLAZIONE VEICOLARE DIREZIONE ROSIGNANO
- CIRCOLAZIONE VEICOLARE DIREZIONE CIVITAVECCHIA
- CORSIE PROVVISORIE MEZZI D'EMERGENZA
- VIABILITA' ESTERNE ESISTENTI
- SPARTITRAFFICO ESISTENTE
- SPARTITRAFFICO DI PROGETTO
- NEW-JERSEY PROVVISORI
- DELINEATORI FLESSIBILI PROVVISORI (DEFLECO)

SAT Società Autostrada Tirrenica p.A.
GRUPPO AUTOSTRADE PER ITALIA S.p.A.

AUTOSTRADA (A12) : ROSIGNANO – CIVITAVECCHIA
LOTTO 4

TRATTO: GROSSETO SUD – FONTEBLANDA
PROGETTO DEFINITIVO

INFRASTRUTTURA STRATEGICA DI PREMINENTE INTERESSE NAZIONALE

CANTIERIZZAZIONE E FASI COSTRUTTIVE

FASIZZAZIONE DEI LAVORI
PLANIMETRIA DELLE FASIZZAZIONI DEL TRAFFICO
TRATTA A – FASE 1 BIS NOTTURNA

I. PROGETTISTA SPECIALISTICO Geom. Maurizio Pieloni Ord. Ingg. Milano N. 8574 RESPONSABILE UFFICIO CAP		II. RESPONSABILE INTEGRAZIONE PRESSIONI SPECIALIZZATE Ing. Massimo Giorgetti Ord. Ingg. Milano N. 25515 CAPO PROGETTO		III. DIRETTORE TECNICO Ing. Massimo Giorgetti Ord. Ingg. Milano N. 20746	
WBS codice contratto 12121410	RIFERIMENTO ELABORAZIONE file n. progetto CAP0603	DATA OTTOBRE 2016 n. versione 050	SCALA: 1:2000		
COORDINATORE GENERALE INDAGINE SAT Ing. Massimiliano Giorgetti Ord. Ingg. Milano N. 20746 CAPO COMMISSA		ELABORAZIONE GRAFICA A CURA DI: ELABORAZIONE PROGETTUALE A CURA DI: I. RESPONSABILE "NOTT" II. RESPONSABILE "GIOR"			
VISTO DEL COMMITTENTE SAT		VISTO DEL CONCESSIONARIO Ministero delle Infrastrutture e dei Trasporti			

