


QUADRO DI UNIONE

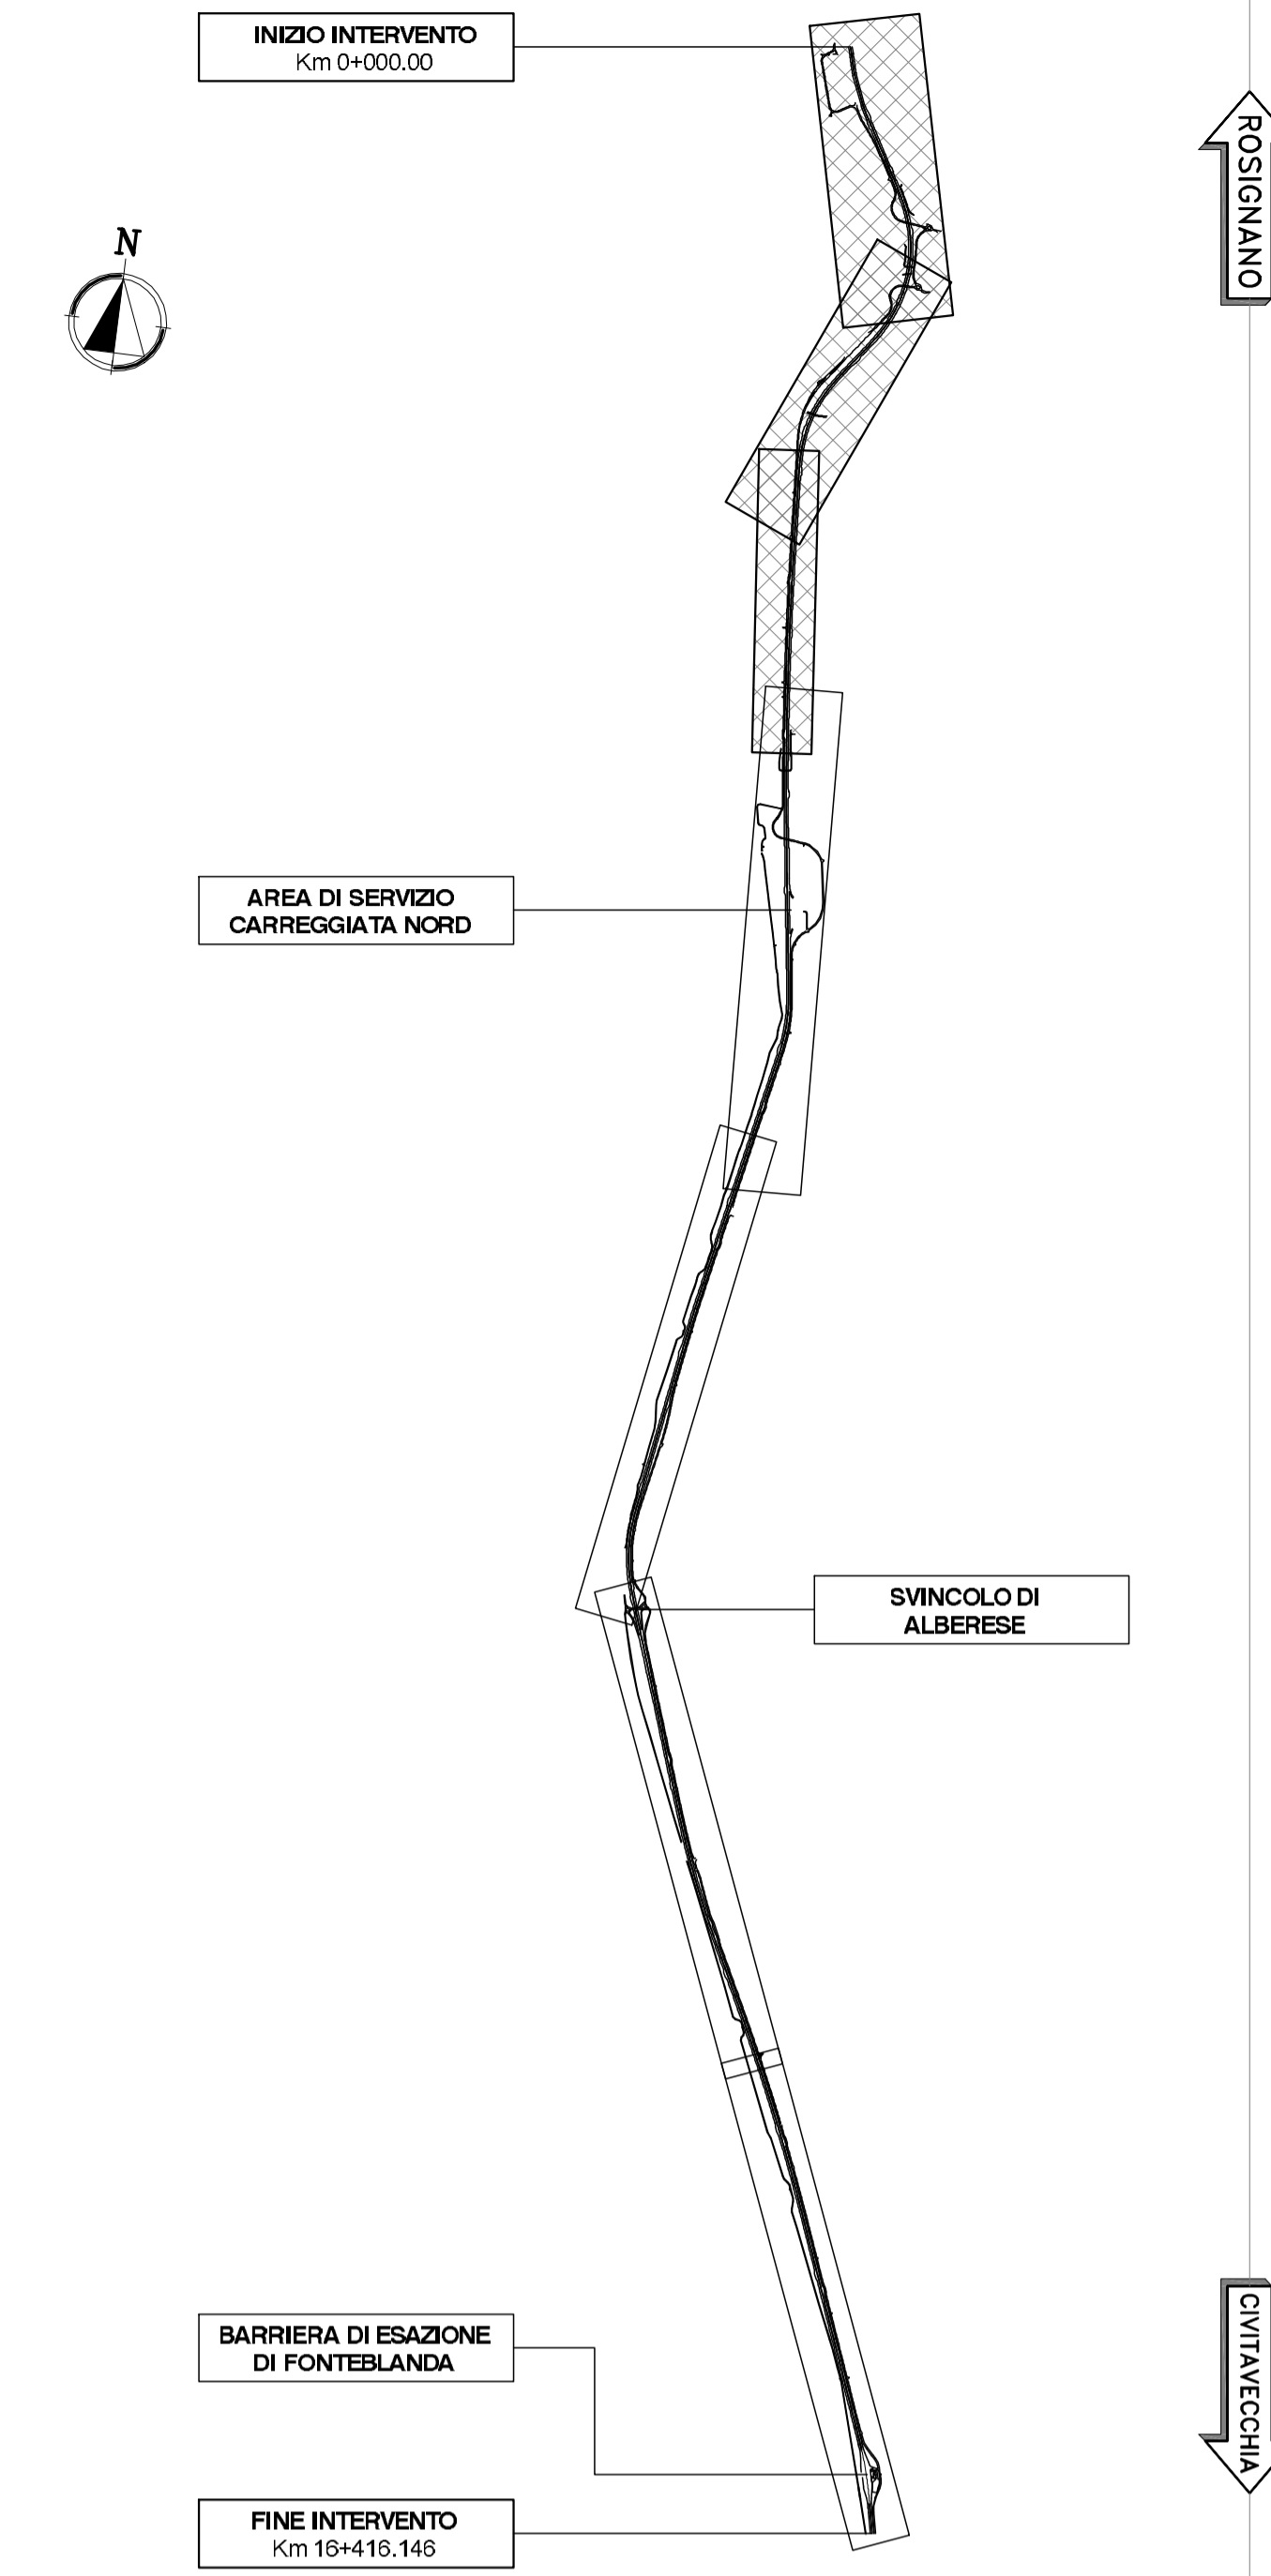

LEGENDA

- AREE DI CANTIERE
- LAVORAZIONI GA' ESEGUITE
- CIRCOLAZIONE VEICOLARE DIREZIONE ROSIGNANO
- CIRCOLAZIONE VEICOLARE DIREZIONE CIVITAVECCHIA
- CORSIE PROVVISORIE MEZZI D'EMERGENZA
- VIAABILITA' ESTERNE ESISTENTI
- SPARTITRAFFICO ESISTENTE
- SPARTITRAFFICO DI PROGETTO
- NEW-JERSEY PROVVISORI
- DELINEATORI FLESSIBILI PROVVISORI (DEFLECO)



Società Autostrada Tirrenica p.A.
GRUPPO AUTOSTRADE PER ITALIA S.p.A.

AUTOSTRADA (A12) : ROSIGNANO - CIVITAVECCHIA
LOTTO 4
TRATTO: GROSSETO SUD - FONTEBLANDA
PROGETTO DEFINITIVO

INFRASTRUTTURA STRATEGICA DI PREMINENTE INTERESSE NAZIONALE

CANTIERIZZAZIONE E FASI COSTRUTTIVE

FASIZZAZIONE DEI LAVORI

PLANIMETRIA DELLE FASIZZAZIONI DEL TRAFFICO TRATTA A - TRAFFICO DI GIORNO

IL PROGETTISTA SPECIALISTICO Geom. Maurizio Pieloni A.C. Milano N. 8574 RESPONSABILE UFFICIO CAP		IL RESPONSABILE INTEGRAZIONE PRESSIONI SPECIALIZZATE Ing. Massimo Giorzi Ord. Ingg. Milano N. 25915 CAPO PROGETTO		IL DIRETTORE TECNICO Ing. Massimo Giorzi Ord. Ingg. Milano N. 20746	
WBS	DEFINIZIONE	ELABORAZIONE	FILE	DATA	REVISIONE
	codice contratto	kmq	unita'	1. preparazione	Rev.
	12/12/14/10			CAP0604	
COORDINATORE GENERALE INDAGINE SAT Ing. Massimiliano Giorzi Ord. Ingg. Milano N. 20746			ELABORAZIONE GRAFICA A CURA DI :		
CAPO COMMISSA			ELABORAZIONE PROGETTAZIONE A CURA DI :		
CONSULENZA A CURA DI			IL RESPONSABILE GA' :		
VISTO DEL COMMITTENTE			VISTO DEL CONCESSIONARIO		
SAT			Ministero delle Infrastrutture e dei Trasporti		

