


QUADRO DI UNIONE

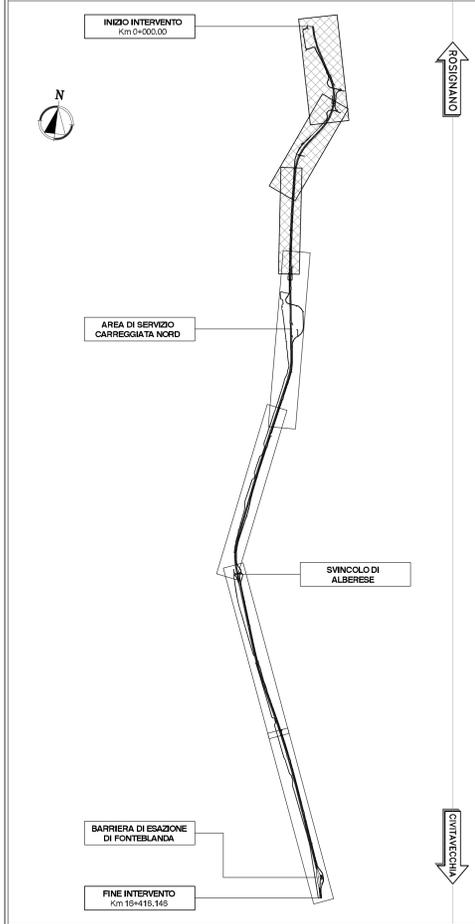

LEGENDA

- AREE DI CANTIERE
- LAVORAZIONI GA' ESEGUITE
- CIRCOLAZIONE VEICOLARE DIREZIONE ROSIGNANO
- CIRCOLAZIONE VEICOLARE DIREZIONE CIVITAVECCHIA
- CORSIE PROVVISORIE MEZZI D'EMERGENZA
- VIABILITA' ESTERNE ESISTENTI
- SPARTITRAFFICO ESISTENTE
- SPARTITRAFFICO DI PROGETTO
- NEW-JERSEY PROVVISORI
- DELINEATORI FLESSIBILI PROVVISORI (DEFLECO)

SAT Società Autostrada Tirrenica p.A.
GRUPPO AUTOSTRADE PER ITALIA S.p.A.

AUTOSTRADA (A12) : ROSIGNANO – CIVITAVECCHIA
LOTTO 4

TRATTO: GROSSETO SUD – FONTEBLANDA
PROGETTO DEFINITIVO

INFRASTRUTTURA STRATEGICA DI PREMINENTE INTERESSE NAZIONALE

CANTIERIZZAZIONE E FASI COSTRUTTIVE

FASIZZAZIONE DEI LAVORI

PLANIMETRIA DELLE FASIZZAZIONI DEL TRAFFICO

TRATTA A – FASE 1 BIS NOTTURNA BIS

IL PROGETTISTA SPECIALISTICO Geom. Maurizio Pieloni A.C. Milano N. 8574 RESPONSABILE STUDIO GAP		IL RESPONSABILE INTERAZIONE PRESSIONI SPECIALIZZAZIONE Ing. Massimo Rossi Ord. Ingg. Milano N. 25915 CAPO PROGETTO		IL DIRETTORE TECNICO Ing. Massimo Giacobbi Ord. Ingg. Milano N. 20746	
WBS codice contratto 12121410	RIFERIMENTO ELABORAZIONE file n. progetto CAP0605	DATA OTTOBRE 2016 n. versione 050	SCALA: 1:2000		
COORDINATORE GENERALE INDAGINE SAT Ing. Massimiliano Giacobbi Ord. Ingg. Milano N. 20746 CAPO COMMISSA		ELABORAZIONE GRAFICA A CURA DI: ELABORAZIONE PROGETTUALE A CURA DI: IL RESPONSABILE "GA" SAT			
VISTO DEL COMMITTENTE SAT		VISTO DEL CONCESSIONARIO Ministero delle Infrastrutture e dei Trasporti			

