


QUADRO DI UNIONE

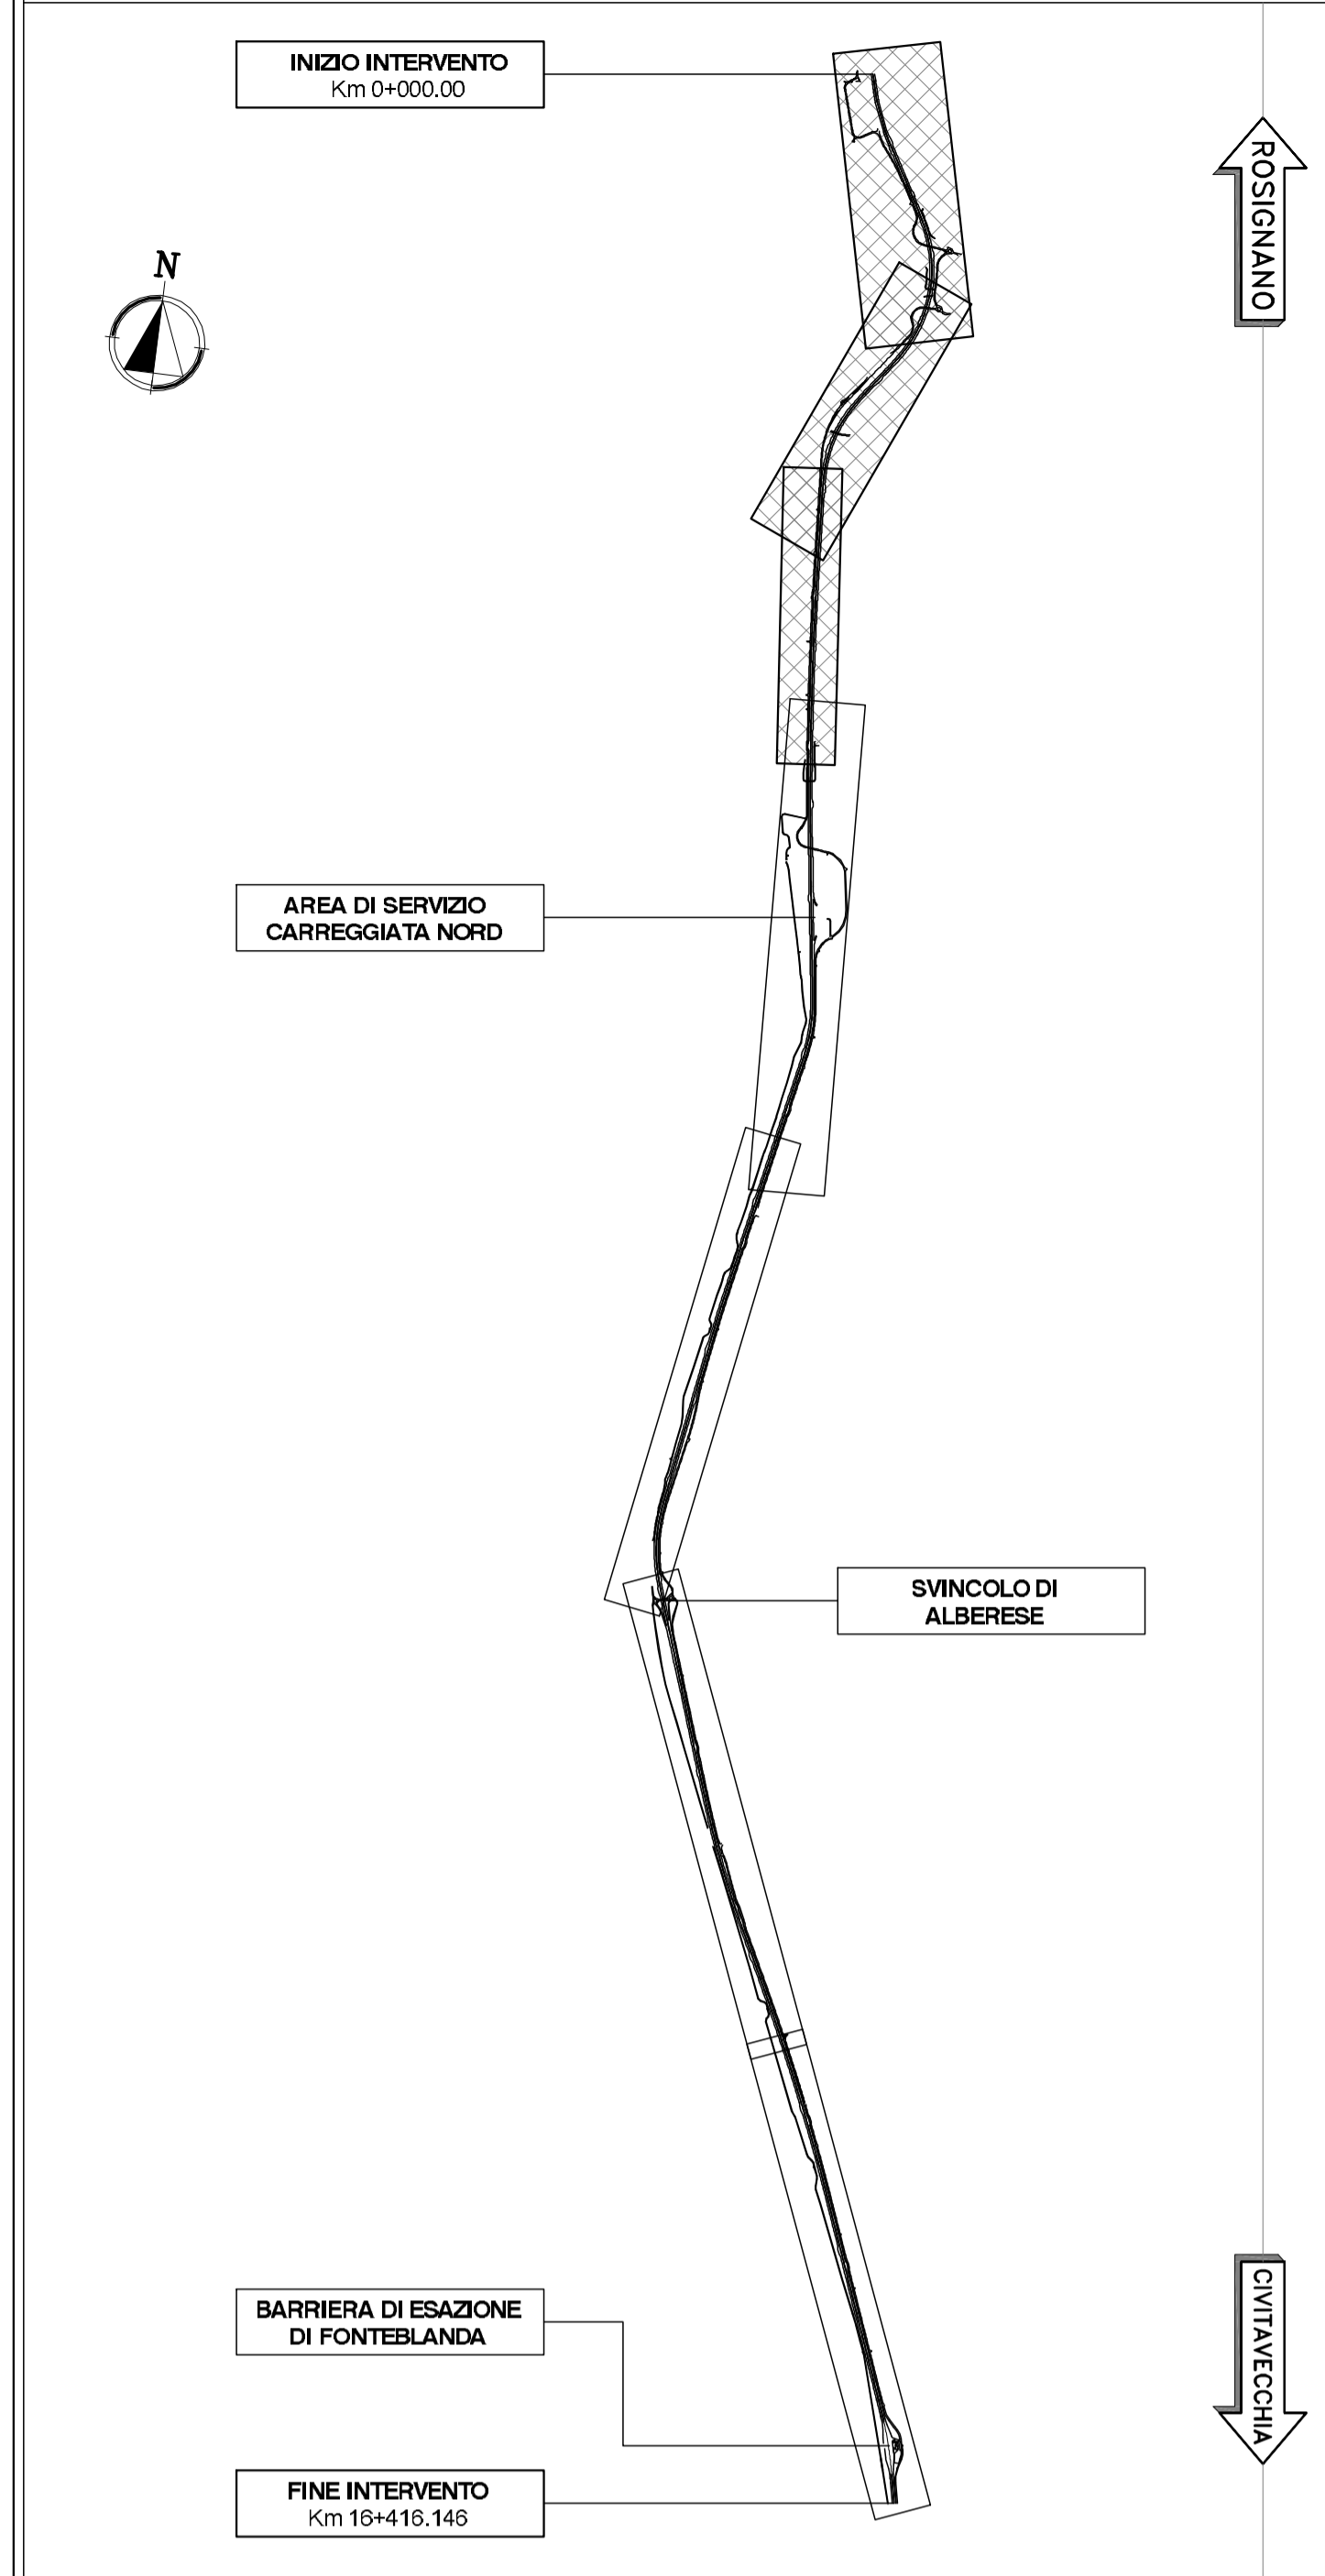

LEGENDA

- AREE DI CANTIERE
- LAVORAZIONI GA' ESEGUITE
- CIRCOLAZIONE VEICOLARE DIREZIONE ROSIGNANO
- CIRCOLAZIONE VEICOLARE DIREZIONE CIVITAVECCHIA
- CORSIE PROVVISORIE MEZZI D'EMERGENZA
- VIABILITA' ESTERNE ESISTENTI
- SPARTITRAFFICO ESISTENTE
- SPARTITRAFFICO DI PROGETTO
- NEW-JERSEY PROVVISORI
- DELINEATORI FLESSIBILI PROVVISORI (DEFLECO)

**SAT** Società Autostrada Tirrenica p.A.  
GRUPPO AUTOSTRADE PER LITALIA S.p.A.

**AUTOSTRADA (A12) : ROSIGNANO – CIVITAVECCHIA**  
LOTTO 4  
TRATTO: GROSSETO SUD – FONTEBLANDA  
**PROGETTO DEFINITIVO**

INFRASTRUTTURA STRATEGICA DI PREMINENTE INTERESSE NAZIONALE

**CANTIERIZZAZIONE E FASI COSTRUTTIVE**  
FASIZZAZIONE DEI LAVORI  
PLANIMETRIA DELLE FASIZZAZIONI DEL TRAFFICO  
TRATTA A – FASE 2

IL PROGETTISTA SPECIALISTICO Geom. Maurizio Pieboni A.O. Milano N. 8574 RESPONSABILE STUDIO CAP		IL RESPONSABILE INTERPRETAZIONE PRESSIONE SPECIALIZZAZIONE Ing. Alessandro Ariani Ord. Ingg. Milano N. 55915 CAPO PROGETTO		IL DIRETTORE TECNICO Ing. Massimiliano Giacobbi Ord. Ingg. Milano N. 20746	
WBS codice contratto 12121410	RIFERIMENTO ELABORAZIONE file n. progetto CAP0606	DATA OTTOBRE 2016	REVISIONE 050	COORDINATORE GENERALE INDAGINE SAT Ing. Massimiliano Giacobbi Ord. Ingg. Milano N. 20746	
spea INGEGNERIA		COORDINATORE GENERALE PROGETTO CAPO COMMISSA		ELABORAZIONE GRAFICA A CURA DI : ELABORAZIONE PROGETTUALE A CURA DI : IL RESPONSABILE INTERPRETAZIONE	
VISTO DEL COMMITTENTE SAT		VISTO DEL CONCESSIONARIO Ministero delle Infrastrutture e dei Trasporti			

