PROVINCIA : GROSSETO
COMUNE : MAGLIANO IN TOSCANA

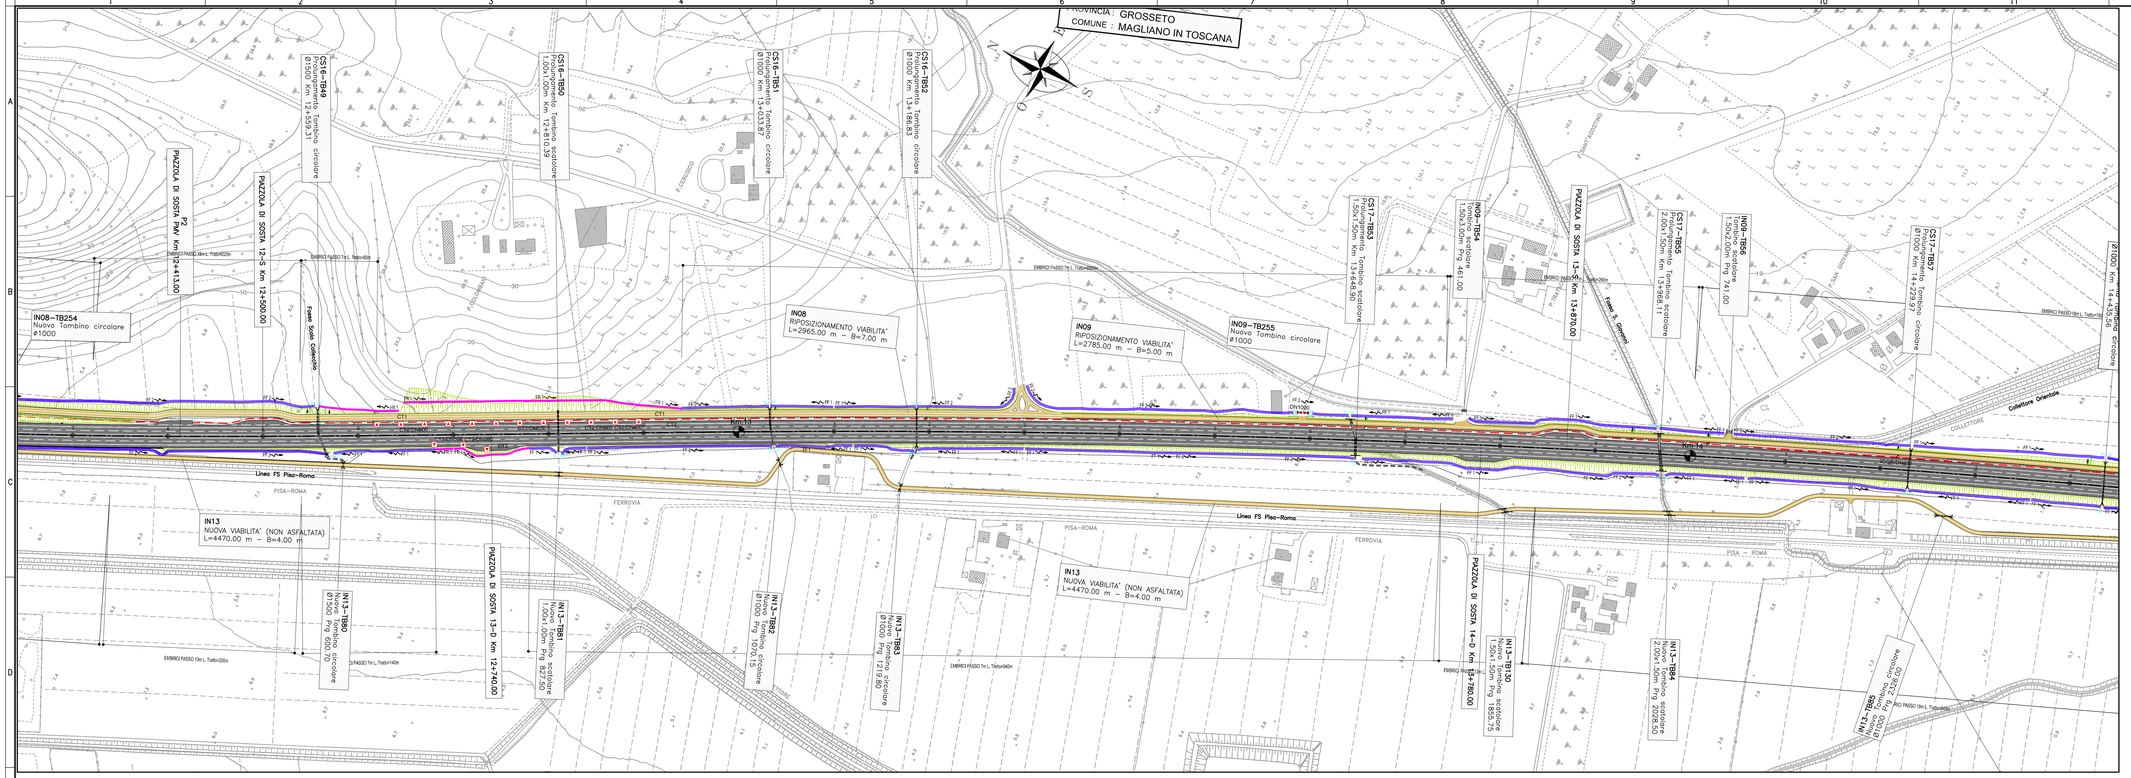

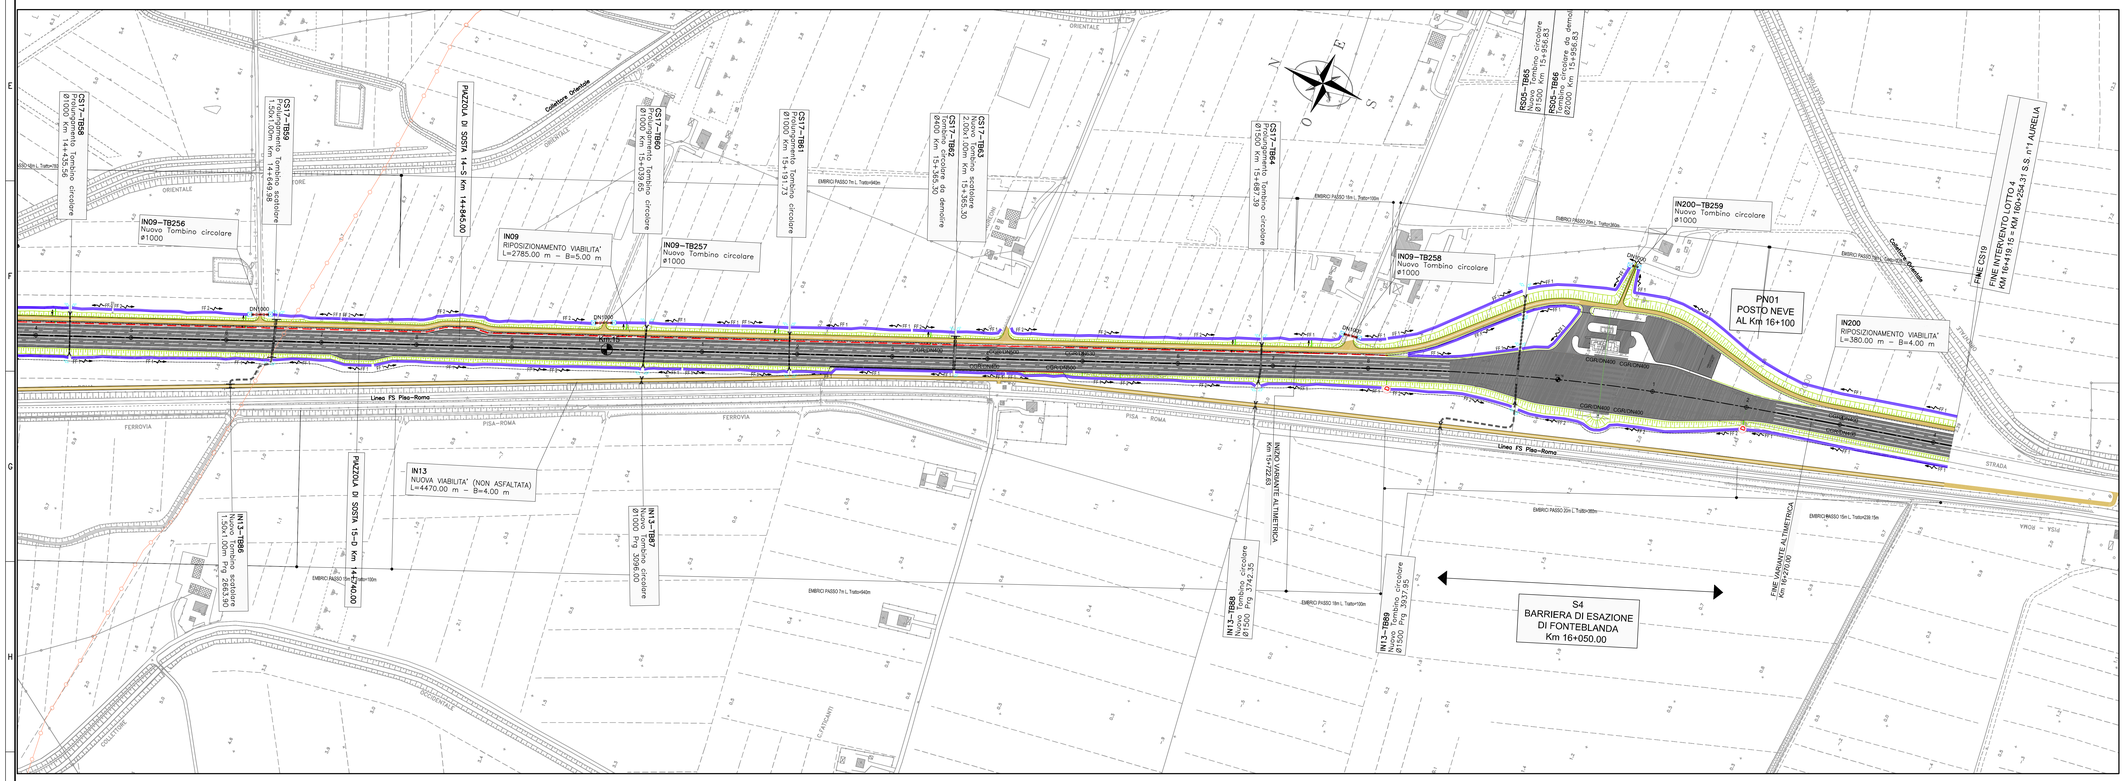

SISTEMA DI DRENAGGIO

LEGENDA PLANIMETRIE IDRAULICHE

- IMPLUVIO
- COLMO
- PENDENZA TRASVERSALE DELLA CARREGGIATA STRADALE
- DIREZIONE DEFLUSSO FOSSI E COLLETTORI
- RECAPITI

CANALIZZAZIONI

- CT/** DN( ) — CUNETTA TRIANGOLARE / CON COLLETTORE
- SCARICHI CUNETTA TRIANGOLARE
- CGR/** DN( ) — CANALETTA IN PEAD GRIGLIATA CONTINUA - CON COLLETTORE
- SCARICHI CANALETTA IN PEAD GRIGLIATA CONTINUA
- CR — CANALETTA RETTANGOLARE (MURI)
- CMPL — CANALE METALLICO PER PONTI / VIADOTTI
- FR (1/2) — FOSSO RIVESTITO
- FF (1/2) — FOSSO FILTRO
- DN( ) — COLLETTORE IN PEAD - DN (mm)
- DN( ) — COLLETTORE IN PP - DN (mm) (ATTRAVERSAMENTO STRADALE)
- 60x100 — CANALETTA RETT.RE IN C.A. 60X100
- DN( ) — COLLETTORE IN PP/PV DN (mm)
- CANALETTA AD EMBRICI
- FOA — SCARICO PER BARRIERA ANTIFONICA (n (**)m)
- ES-TR — SCARICO CON RILEVATO IN TERRA RINFORZATA
- CG/** DN( ) — CADITOIE GRIGLIATE (CANALETTA IN PEAD DISCONTINUA)
- PI — POZZETTO D' ISPEZIONE
- MC (1,2,3) MANUFATTO DI CONFLUENZA PER FOSSI
- CV (1,2...) CADITOIA PER VIADOTTI
- SCARICO VIADOTTI
- TRASPARENZA COROLLO PER SCARICO PONTI / VIADOTTI

DRENAGGIO GALLERIA

- CADITOIE SIFONATE DRENAGGIO PIATTAFORMA (INTERASSE MEDIO 25 m)
- ISPEZIONE COLLETTORI ACQUE DI PIATTAFORMA (INTERASSE MEDIO 100 m)
- ISPEZIONE COLLETTORI DRENAGGIO DEL RIVESTIMENTO (INTERASSE MEDIO 100 m)

GALLERIA NATURALE -GN-

- COLLETTORE DRENAGGIO ACQUE DI PIATTAFORMA (DN 400 m)
- COLLETTORE DI RACCOLTA DRENAGGI DEL RIVESTIMENTO (DN 400 m)
- COLLETTORE DRENAGGIO ARCO ROVESCIO (DN 600 m)

GALLERIA ARTIFICIALE -GA-

- COLLETTORE DI DRENAGGIO IN GALLERIA ARTIFICIALE
- COLLETTORE DI DRENAGGIO PARATIE E STRATO DI BASE

MANUFATTI

- D — DISOLEATORE
- P — PRESIDIO IDRAULICO
- MANUFATTO DI RESTITUZIONE / CONTROLLO

NOTE:
- Per il sistema di drenaggio in galleria vedere legenda specifica
- Per le tipologie e i dettagli vedere tavole particolari costruttivi

Società Autostrada Tirrenica p.A.
GRUPPO AUTOSTRADE PER L'ITALIA S.p.A.

AUTOSTRADA (A12) : ROSIGNANO – CIVITAVECCHIA
LOTTO 4

TRATTO: GROSSETO SUD – FONTEBLANDA

PROGETTO DEFINITIVO

INFRASTRUTTURA STRATEGICA DI PREMINENTE INTERESSE NAZIONALE

AU–CORPO AUTOSTRADALE
IDROLOGIA E IDRAULICA
SISTEMA DI DRENAGGIO CORPO AUTOSTRADALE

Planimetria idraulica dal km 12+250.00 al km 16+419.15

IL PROGETTISTA SPECIALISTICO	IL RESPONSABILE INTEGRAZIONE PRESTAZIONI SPECIALISTICHE	IL DIRETTORE TECNICO
Ing. Paolo De Paoli Ord. Ingg. Pavia N. 1739 RESPONSABILE UFFICIO IDR	Ing. Alessandro Atti Ord. Ingg. Milano N. 20015 CAPO PROGETTO	Ing. Massimiliano Giacobbi Ord. Ingg. Milano N. 20746

WBPS	RIFERIMENTO ELABORATO															DATA:	REVISIONE	
	DIRETTORIO							FILE									n.	data
	codice commessa							fase	n.Prog.	unità	tipologia elaborato	n. progressivo				OTTOBRE 2016		
–	1	2	1	2	1	4	1	0	–	–	–	I	D	R	1	0 6	SCALA: 1:2000	

	COORDINATORE GENERALE INCENTIVA SAT	ELABORAZIONE PRIMA A CURA DI :	
spea ENGINEERING per Atlantia	Ing. Massimiliano Giacobbi Ord. Ingg. Milano N. 20746 CAPO COMMESSA	ELABORAZIONE PROGETTUALE A CURA DI :	
	CONSULENZA A CURA DI :	IL RESPONSABILE UNITA' :	

VISTO DEL COMMITTENTE	VISTO DEL CONCEDENTE
SAT	Ministero delle Infrastrutture e dei Trasporti STRUTTURA DI VIGILANZA SULLE CONCESSIONARIE AUTOSTRADALI

IL PRESENTE DOCUMENTO NON PUO' ESSERE COPIATO, RIPRODOTTO O ALTRIMENTI PUBBLICATO, IN TUTTO O IN PARTE, SENZA IL CONSENSO SCRITTO DELLA SAT. AUTOSTRADE PER L'ITALIA S.P.A., SUA CONTROLLATA SAT E ALTRE SOCIETÀ DEL GRUPPO AUTOSTRADE PER L'ITALIA S.P.A. SARANNO PERSEGUITI A NORMA DI LEGGE.
THIS DOCUMENT MAY NOT BE COPIED, REPRODUCED OR PUBLISHED, EITHER IN PART OR IN ITS ENTIRETY, WITHOUT THE WRITTEN PERMISSION OF SAT, AUTOSTRADE PER L'ITALIA S.P.A., SAN'S PARENT AND ALL OF THE OTHER COMPANIES OF THE AUTOSTRADE PER L'ITALIA GROUP. SAT, AUTOSTRADE PER L'ITALIA S.P.A. AND THEIR AFFILIATES WILL BE PURSUED TO THE FULLEST EXTENT OF THE LAW.