



SCHEMA PLANIMETRICO CORSIA DI ENTRATA (IMMISSIONE)

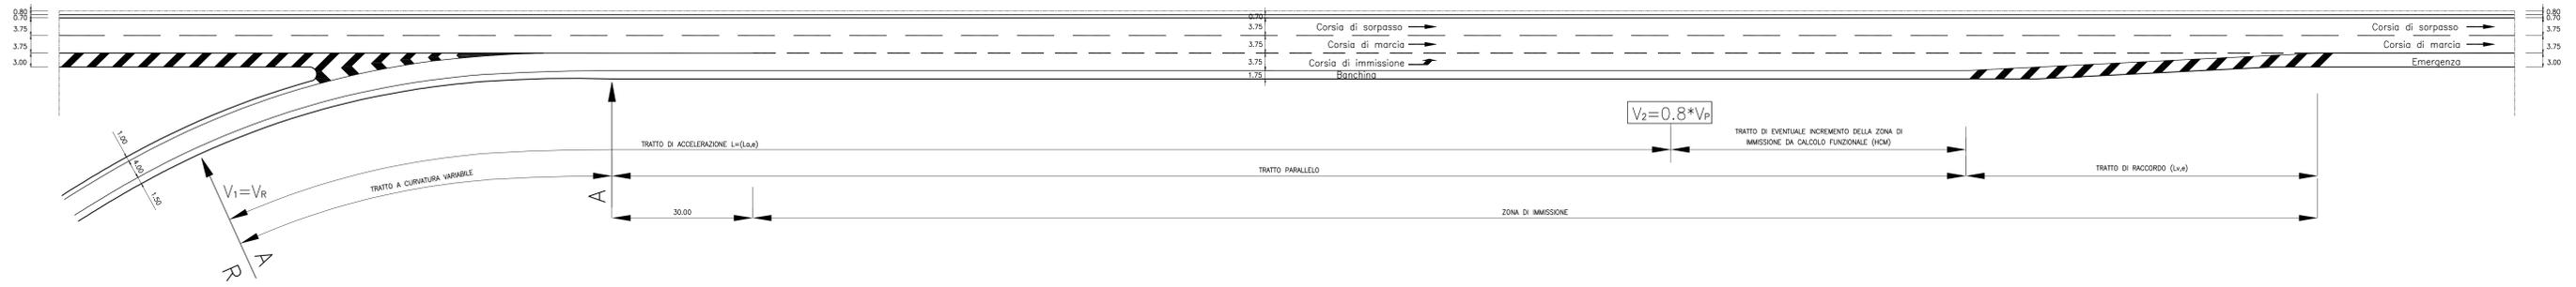


SCHEMA PLANIMETRICO CORSIA DI USCITA (DIVERSIONE) - TIPOLOGIA PARALLELA

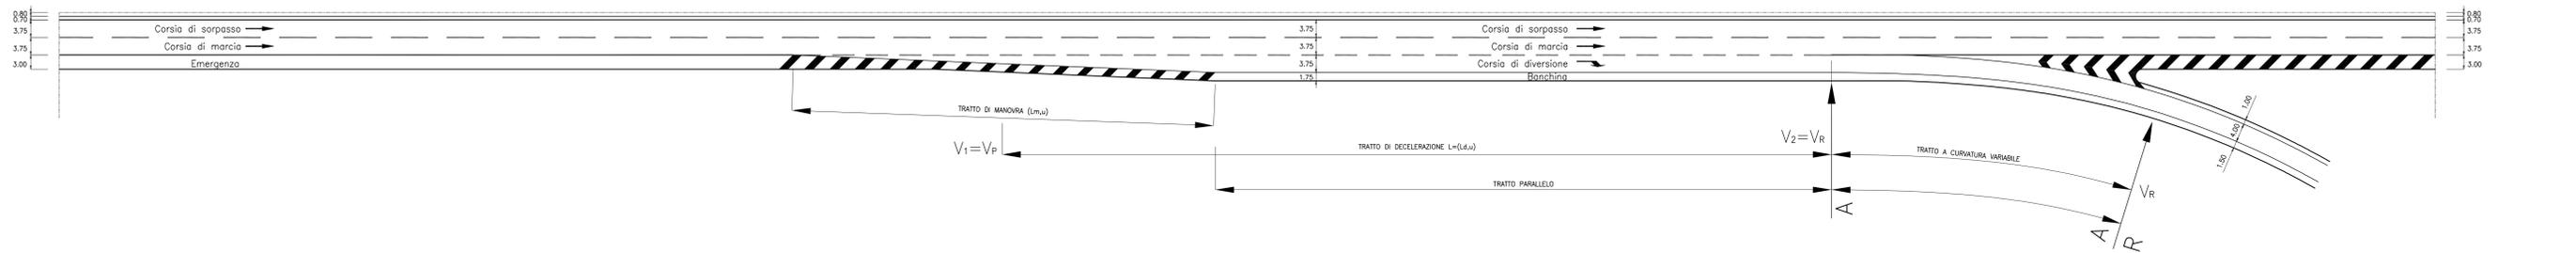

PARTICOLARE PER PIAZZOLA PMV

SCALA 1:200

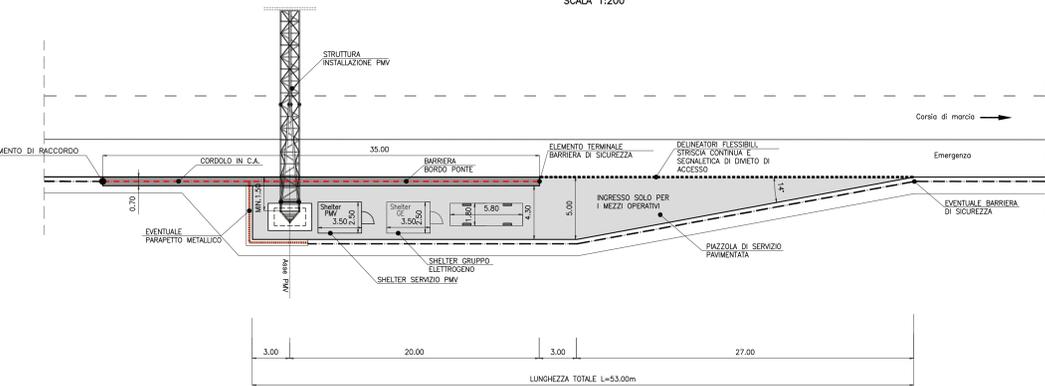


$$L_{d,u} = \frac{V_1^2 - V_2^2}{2a} \quad L_{a,e} = \frac{V_2^2 - V_1^2}{2a}$$

con:

- $a = 3m/s^2$  per  $L_{d,u}$
- $a = 1m/s^2$  per  $L_{a,e}$

SCHEMA PLANIMETRICO PIAZZOLE DI SOSTA

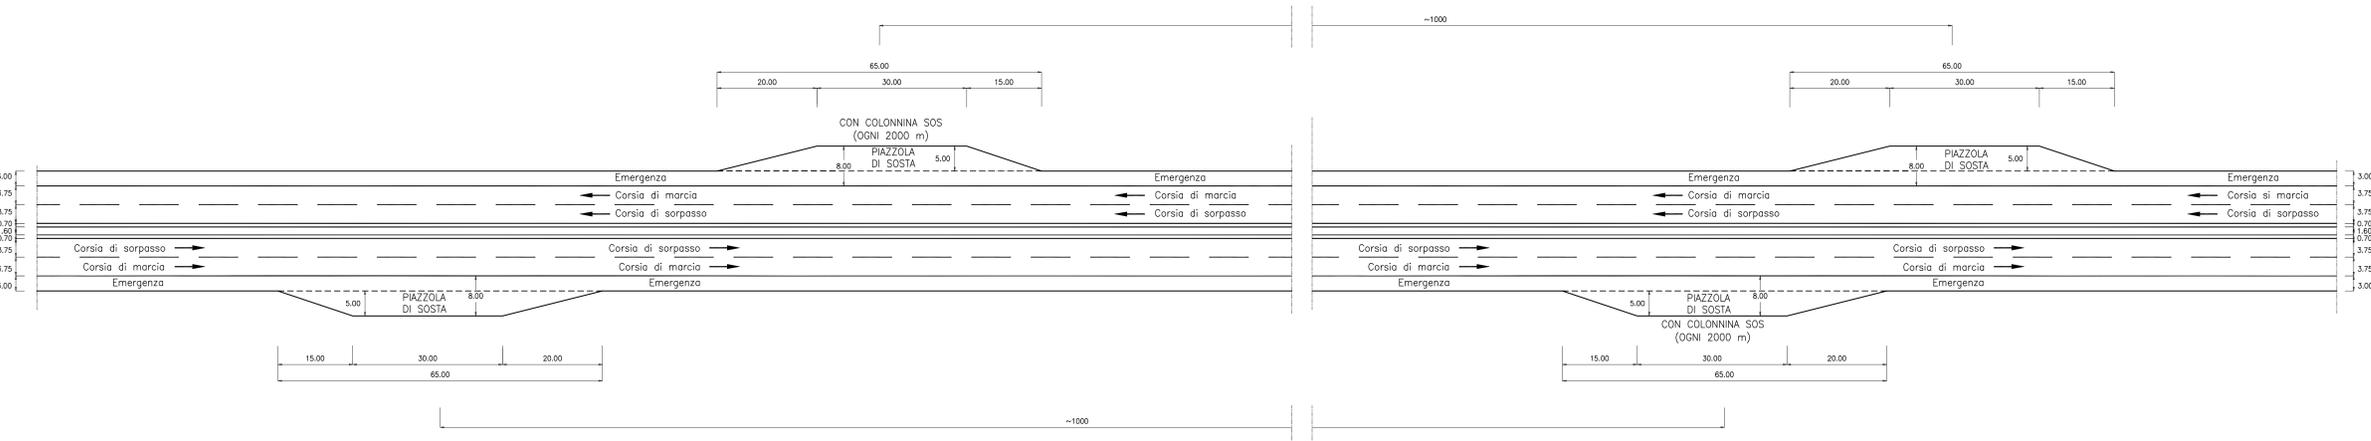

**SAT** Società Autostrada Tirrenica p.A.  
GRUPPO AUTOSTRADALE PER LITALIA S.p.A.

**AUTOSTRADA (A12) : ROSIGNANO - CIVITAVECCHIA**  
LOTTO 4  
TRATTO: GROSSETO SUD - FONTEBLANDA  
**PROGETTO DEFINITIVO**

INFRASTRUTTURA STRATEGICA DI PREMINENTE INTERESSE NAZIONALE

**AU-CORPO AUTOSTRADALE**  
PARTE STRADALE  
Elaborati Tipologici  
Sezioni tipo autostrada  
Schemi planimetrici corsie di accelerazione,  
decelerazione e piazzole

<b>I. PROGETTISTA SPECIALISTICO</b> Ing. Gianluca Spinazzola Ord. Ingg. Milano N. 26796 RESPONSABILE LAVORO STD		<b>II. RESPONSABILE INTERAZIONE PROIEZIONE SPECIALISTICO</b> Ing. Massimiliano Giacobbi Ord. Ingg. Milano N. 20746 CAPO PROGETTO		<b>III. DIRETTORE TECNICO</b> Ing. Massimiliano Giacobbi Ord. Ingg. Milano N. 20746		
WBS	DIRETTORE	REFERIMENTO	ELABORATO	FILE	DATA	REVISIONE
	codice contratto	kmq	unit	app. 2016	n. progressivo	Rev.
	12121410			STD0104		
<b>COORDINATORE GENERALE INIZIATIVA SAT</b> Ing. Massimiliano Giacobbi Ord. Ingg. Milano N. 20746 CAPO COMMISSA			<b>COORDINATORE GENERALE A CURA DI :</b> ELABORAZIONE PROIEZIONE A CURA DI : ELABORAZIONE PROIEZIONE A CURA DI : CAPO COMMISSA			
<b>CONSULENZA A CURA DI :</b> Atlantia			<b>IL RESPONSABILE SAT</b>			

VISTO DEL COMMITTENTE  
**SAT**  
VISTO DEL CONCESSIONARIO  
Ministero delle Infrastrutture e dei Trasporti  
PROIEZIONE SPECIALISTICA