
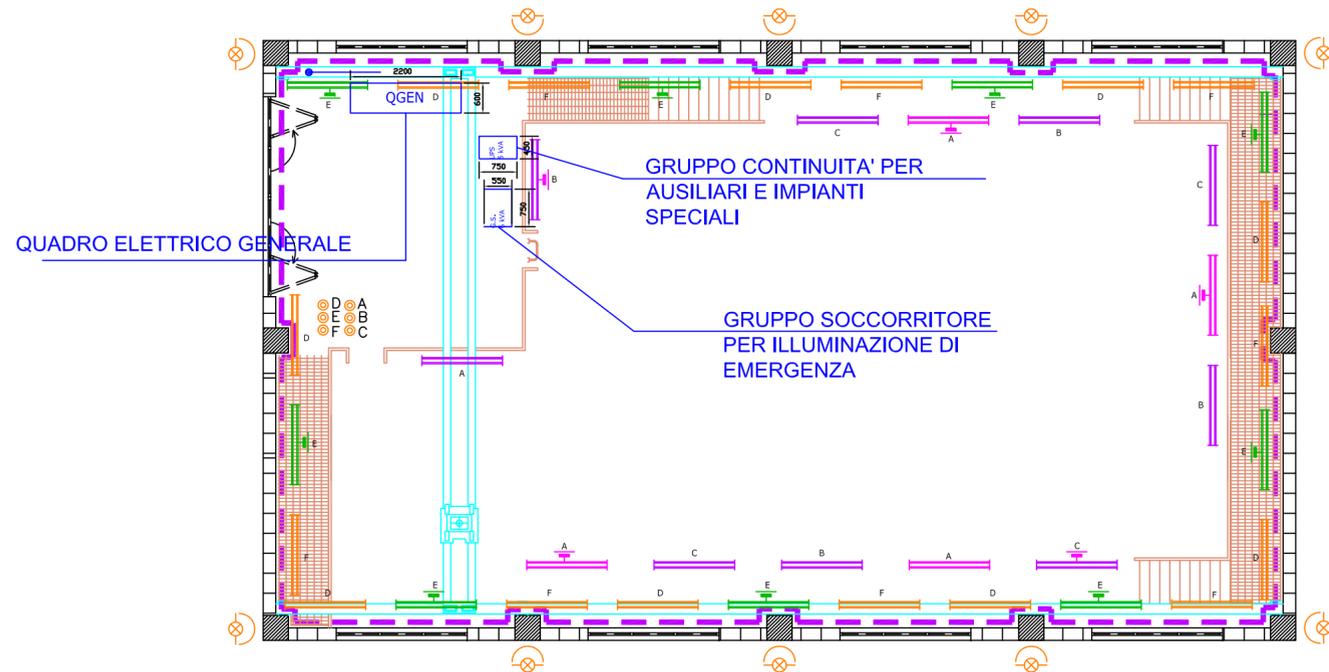


EDIFICIO DI SEZIONAMENTO RAVASANELLA  
SCALA 1:100

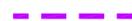

# LEGENDA

-  Plafoniera 2x58W IP65 con lampade tubolari fluorescenti h=installazione 7,0mt circa Livello superiore
-  Plafoniera 2x58W IP65 con lampade tubolari fluorescenti h=installazione 7,0mt circa Alimentazione da gruppo di soccorso Livello superiore
-  Plafoniera 2x58W IP65 con lampade tubolari fluorescenti h=installazione 4,0mt circa Livello superiore
-  Plafoniera 2x58W IP65 con lampade tubolari fluorescenti h=installazione 4,0mt circa Alimentazione da gruppo di soccorso Livello superiore
-  Pulsante per alimentazione illuminazione
-  Canale in acciaio zincato 200x75 mm per distribuzione luci e FM
-  Proiettore con lampada a ioduri metallici da 150W installati sotto gronda

CONSORZIO DI BONIFICA DELLA  
BARAGGIA BIELLESE E VERCELLESE

RIFACIMENTO INVASO SUL TORRENTE SESSERA IN SOSTITUZIONE DELL'ESISTENTE PER IL SUPERAMENTO DELLE CRISI IDRICHE RICORRENTI, IL MIGLIORAMENTO DELL'EFFICIENZA IDRICA DEGLI INVASI ESISTENTI SUI TORRENTI RAVASANELLA ED OSTOLA, LA VALORIZZAZIONE AMBIENTALE DEL COMPRESORIO

DATA  
APRILE 2010

AGGIORNAMENTO  
-

TAVOLA N.  
DC80

SCALA DISEGNO  
1:100

PRATICA N 10131D  
ARCH. N IB 80  
FILE : 10131D-DC080

ATTIVITA' DI PROGETTAZIONE:  
CONSORZIO DI BONIFICA DELLA BARAGGIA BIELLESE E VERCELLESE  
**STECI** s.r.l.  
SOCIETA' DI INGEGNERIA  
13100 VERCELLI - C.so Libertà, 162  
Tel.(0161)215335-Fax(0161)259070-email steci@inceder191.it

IL PROGETTISTA  
(Dott. Ing. Domenico CASTELLI)

CONDOTTA PRIMARIA ED UTILIZZAZIONE IDROELETTRICA

IMPIANTO DI ILLUMINAZIONE NORMALE E DI EMERGENZA EDIFICIO DI SEZIONAMENTO RAVASANELLA

PROGETTO DEFINITIVO

ATTIVITA' SPECIALISTICA

STUDIO TECNICO Ing. AGOSTINO  
Viale Duca D'aosta n. 53  
13011 Borgosesia (VC)  
tel/fax 0163-22157 E-mail: studio.agostino@libero.it

MODIFICHE AGGIORNAMENTI	AGGIORNAMENTO N.	DATA	DISEGNATORE	CONTROLLO	APPROVAZIONE
			F.C.	M.P.	D.C.