




SEZIONE TIPO RAMPA DI SVINCOLO MONODIREZIONALE  
scala 1:100

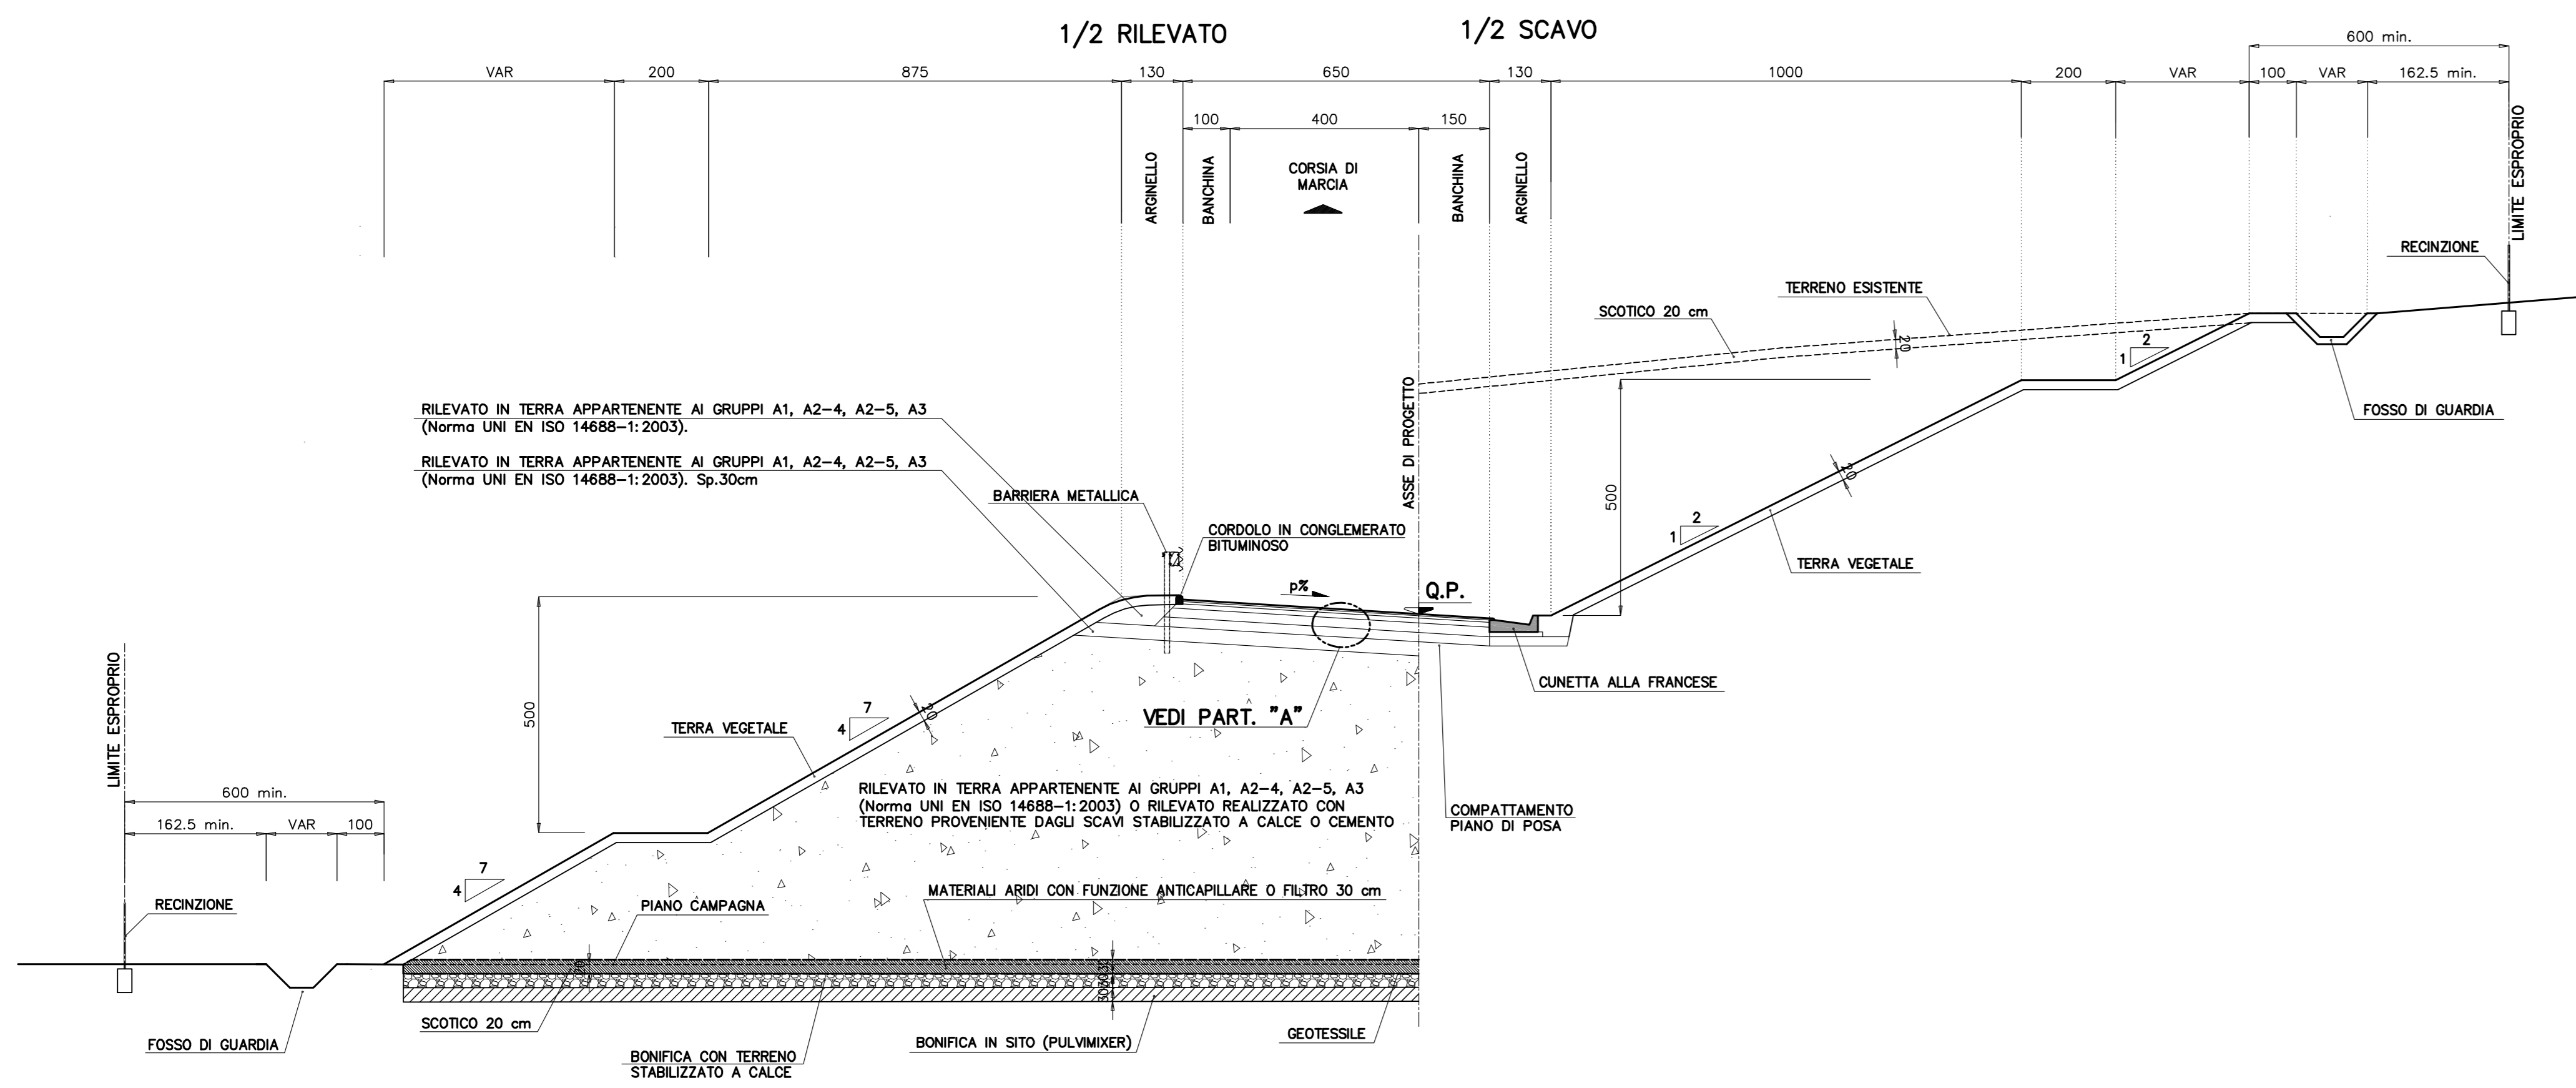

PARTICOLARE CORDOLI  
SCALA 1:10

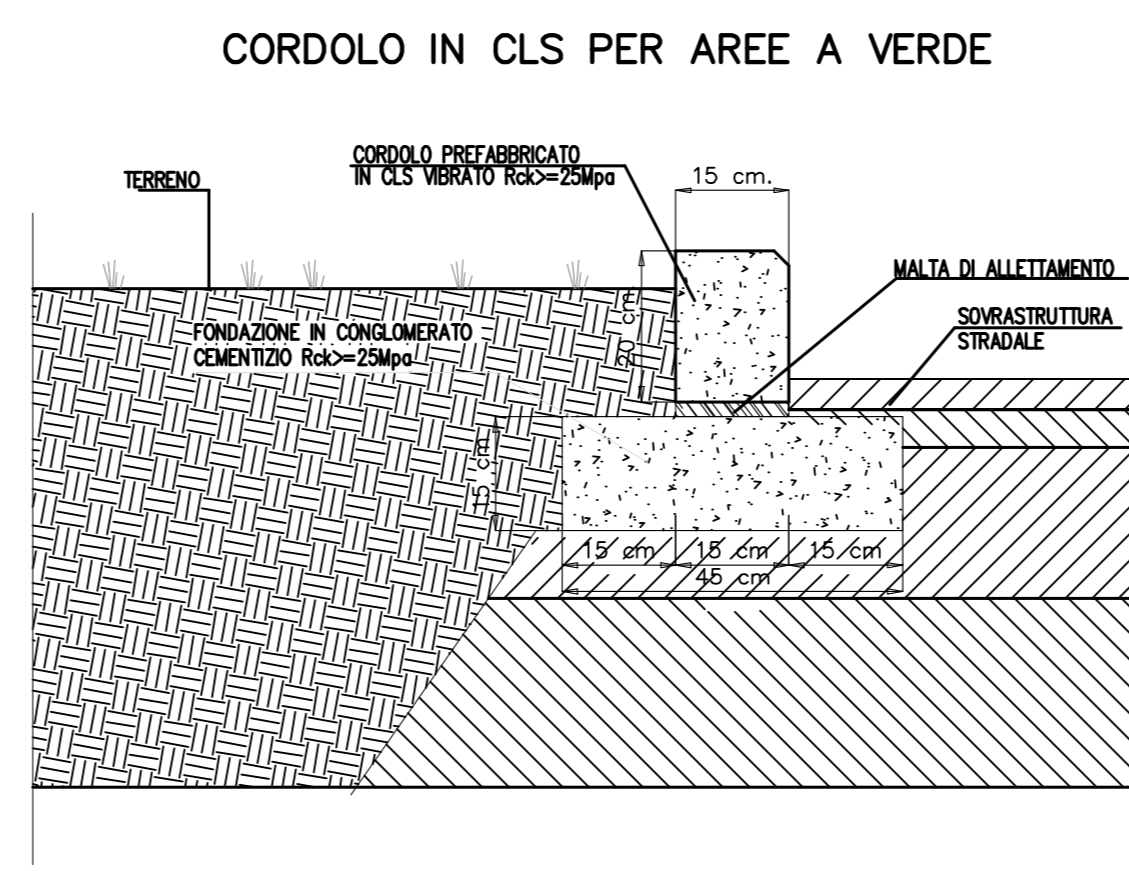


SEZIONE TIPO VIAB. INTERFERENTI IN SOTTOVIA  
scala 1:100

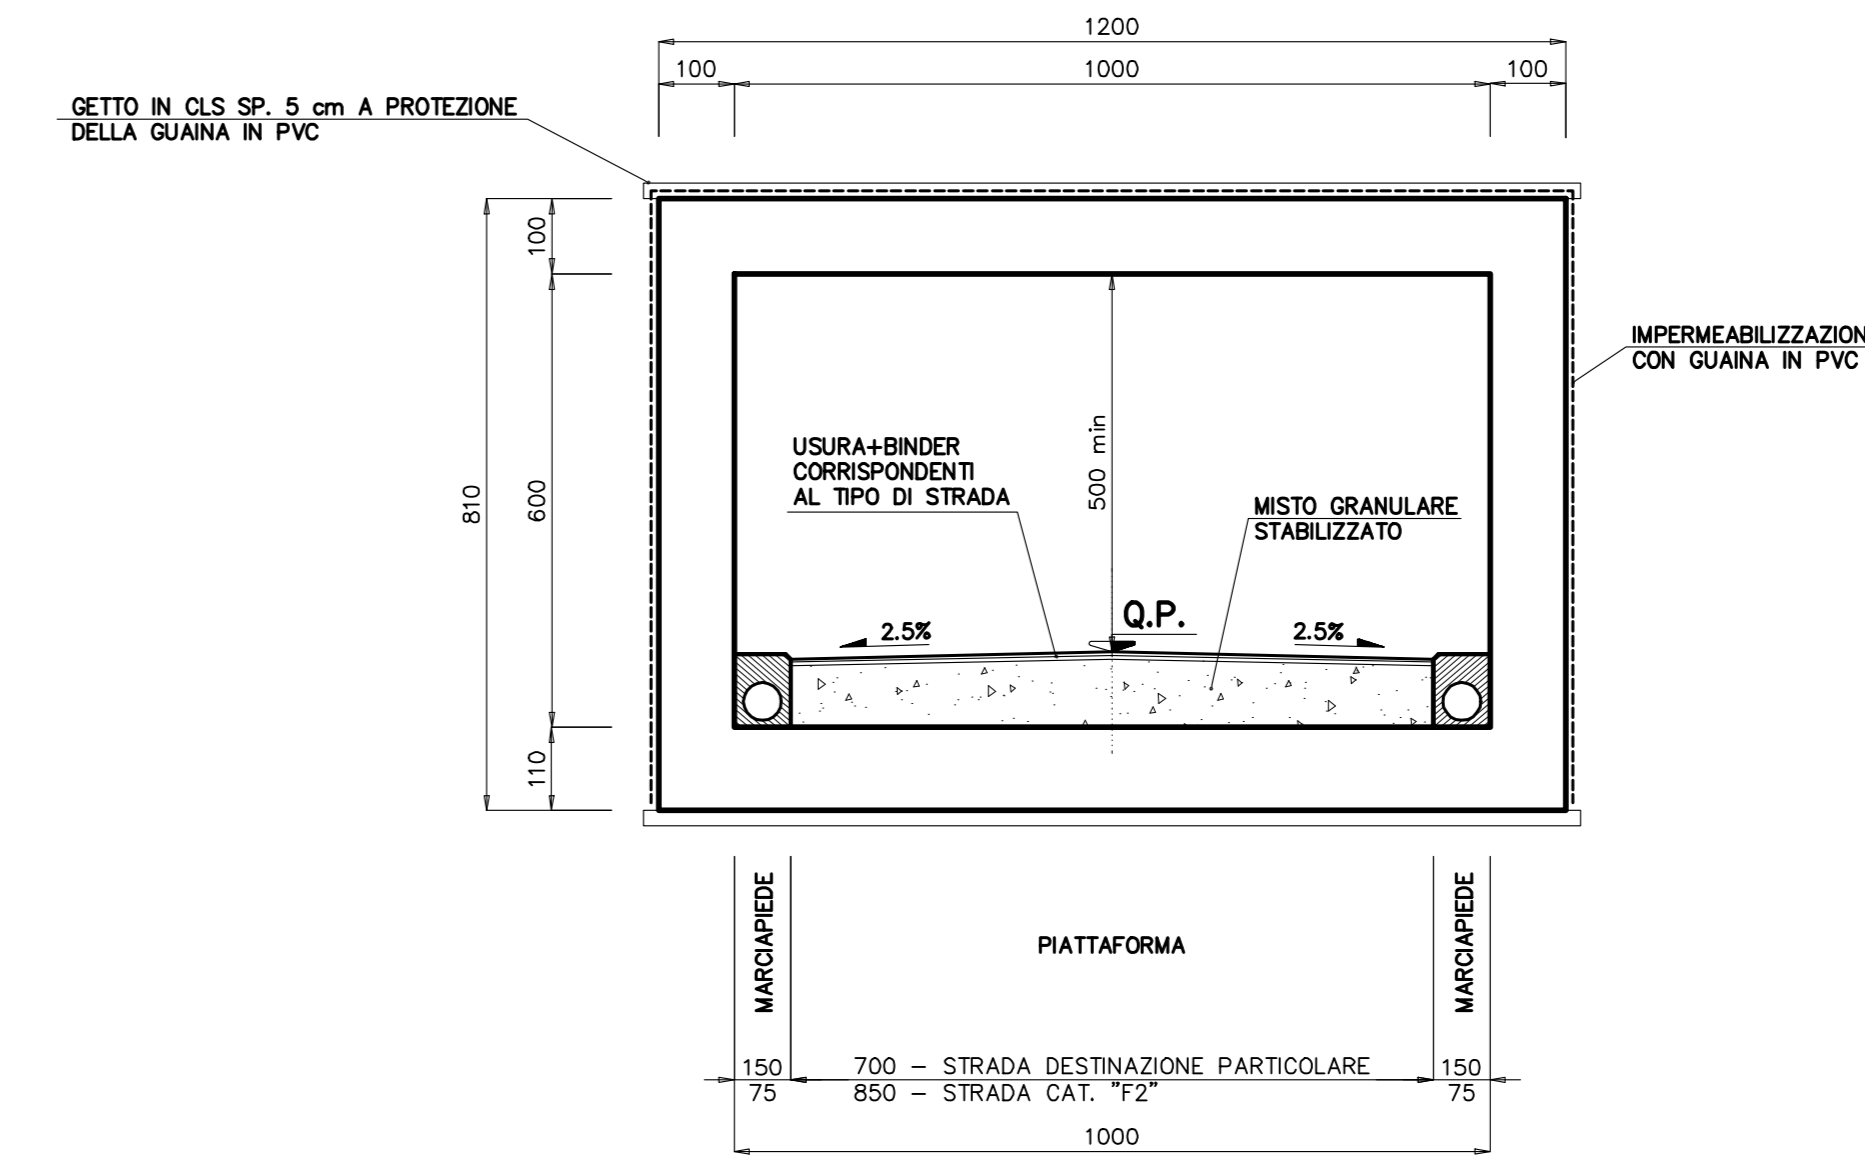


**NOTA BENE**

- PER PARTICOLARI COSTRUTTIVI DEL SISTEMA DI DRENAGGIO PIATTAFORMA E BARRIERE DI SICUREZZA VEDERE ELABORATI SPECIFICI DI PROGETTO.
- LE SEZIONI TIPOLOGICHE RAPPRESENTATE SONO ESCLUSIVAMENTE QUELLE CARATTERISTICHE E NON ESAURISCONO TUTTE LE SITUAZIONI IN PROGETTO.
- LA RAPPRESENTAZIONE DELLA GRADONATURA E' PURAMENTE INDICATIVA.
- PER L' UTILIZZO DI TERRE APPARTENENTI AI GRUPPI A2-6 A2-7, SI FA RIFERIMENTO A QUANTO SPECIFICATO NELLE N.T.A.
- PER LE SPECIFICHE SUI PIANI DI POSA VEDI L'ELABORATO APE.
- IN CORRESPONDENZA DELLE RAMPE DI SVINCOLO LO STRATO DI USURA DOVRA' ESSERE REALIZZATO IN CONGLOMERATO BITUMINOSO DI TIPO CHIUSO CON BITUMI MODIFICATI DI TIPO HARD; LUNGO LE CORSE SPECIALIZZATE DI IMMISSIONE/DIVERSIONE E' PREVISTO INVECE UNO STRATO DI USURA DI TIPO DRENANTE IN ANALOGIA A QUANTO PREVISTO SULL'ASSE AUTOSTRADALE.


SEZIONI TIPO RAMPA DI SVINCOLO BIDIREZIONALE  
scala 1:100

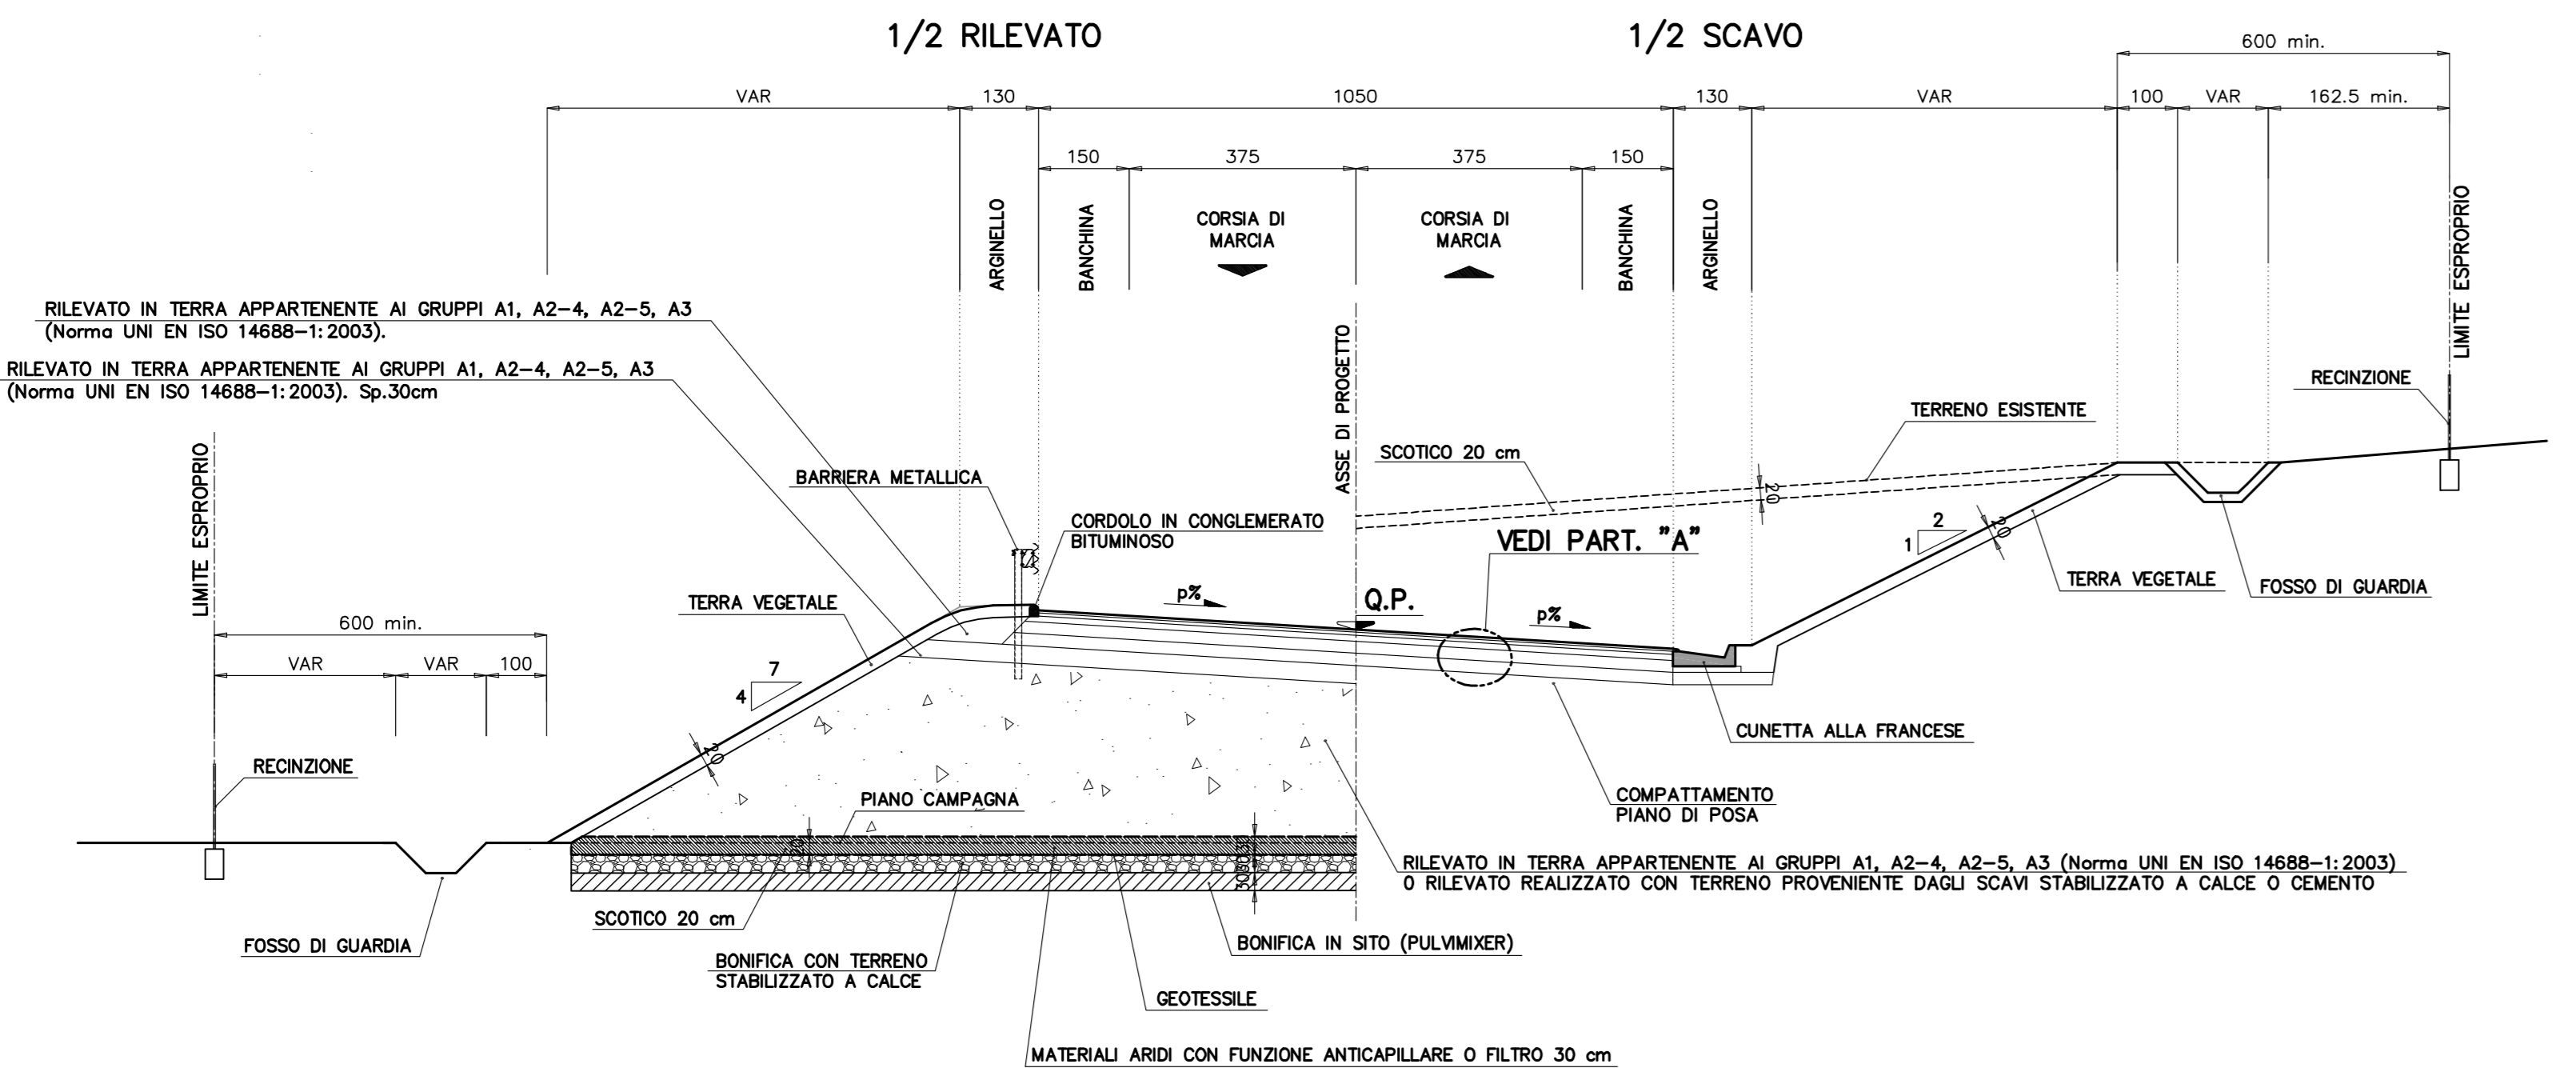


PARTICOLARE "A"  
scala 1:20

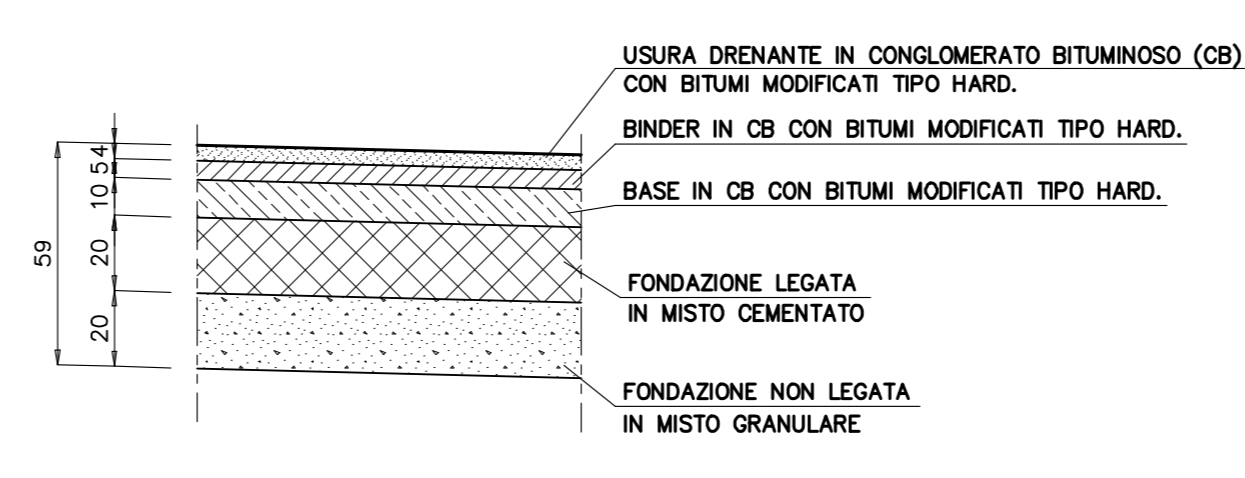


PARTICOLARE "B"  
scala 1:20

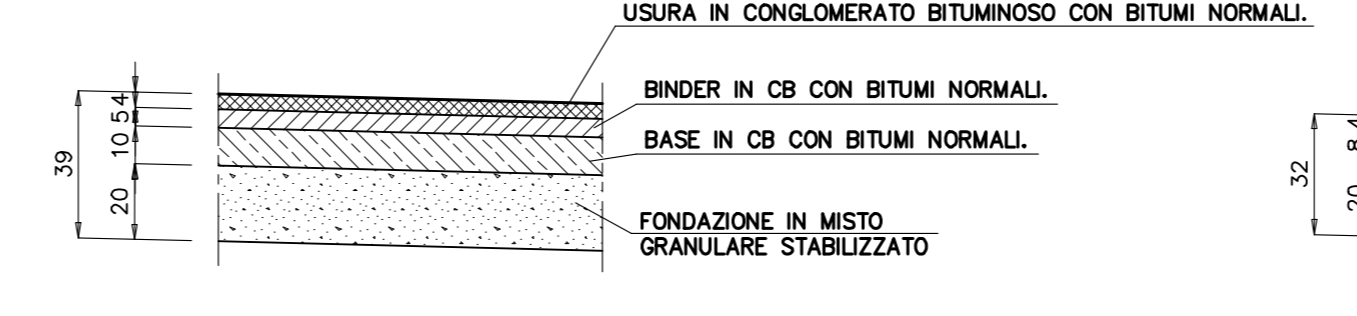


PARTICOLARE "D"  
scala 1:20

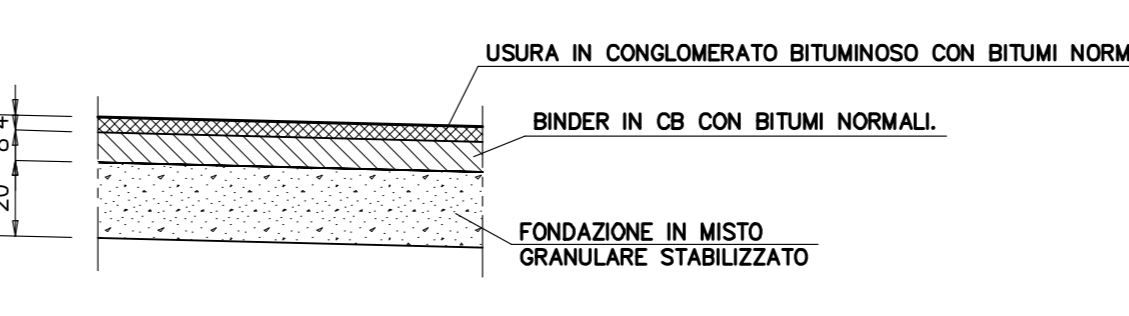


PARTICOLARE "C"  
scala 1:20

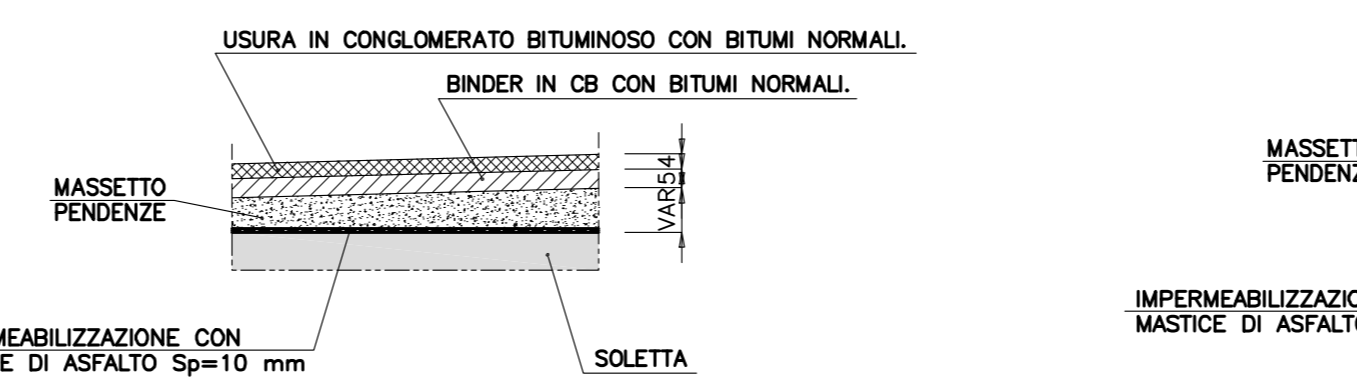


PARTICOLARE "C1"  
scala 1:20

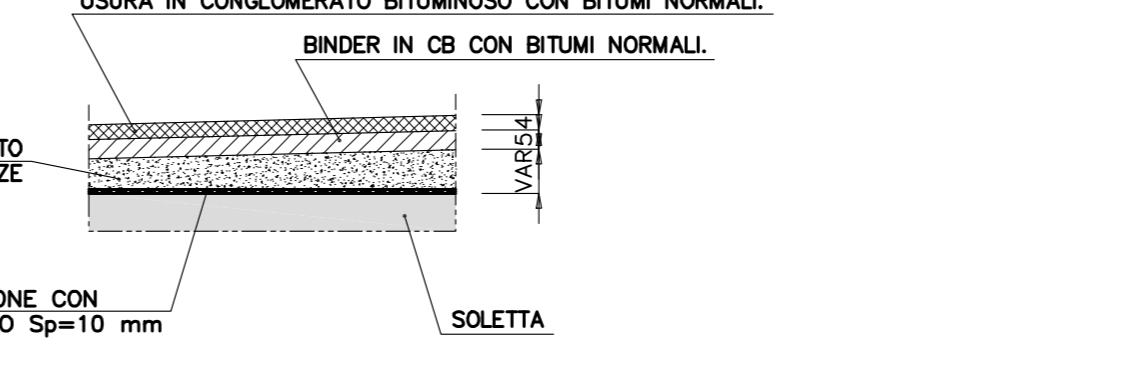


SEZIONE TIPO STRADA VICINALE ASFALTATA  
scala 1:50

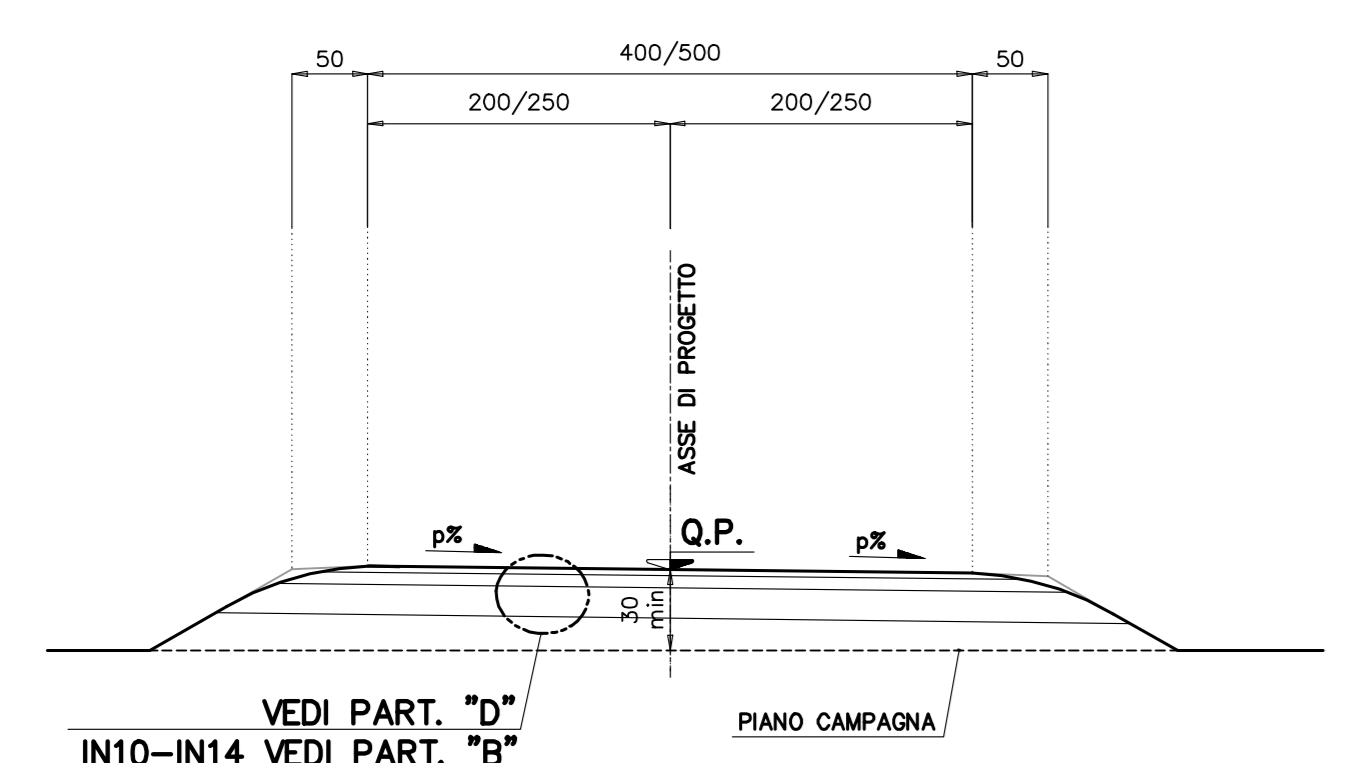


SEZIONE TIPO STRADA VICINALE BIANCA  
scala 1:50

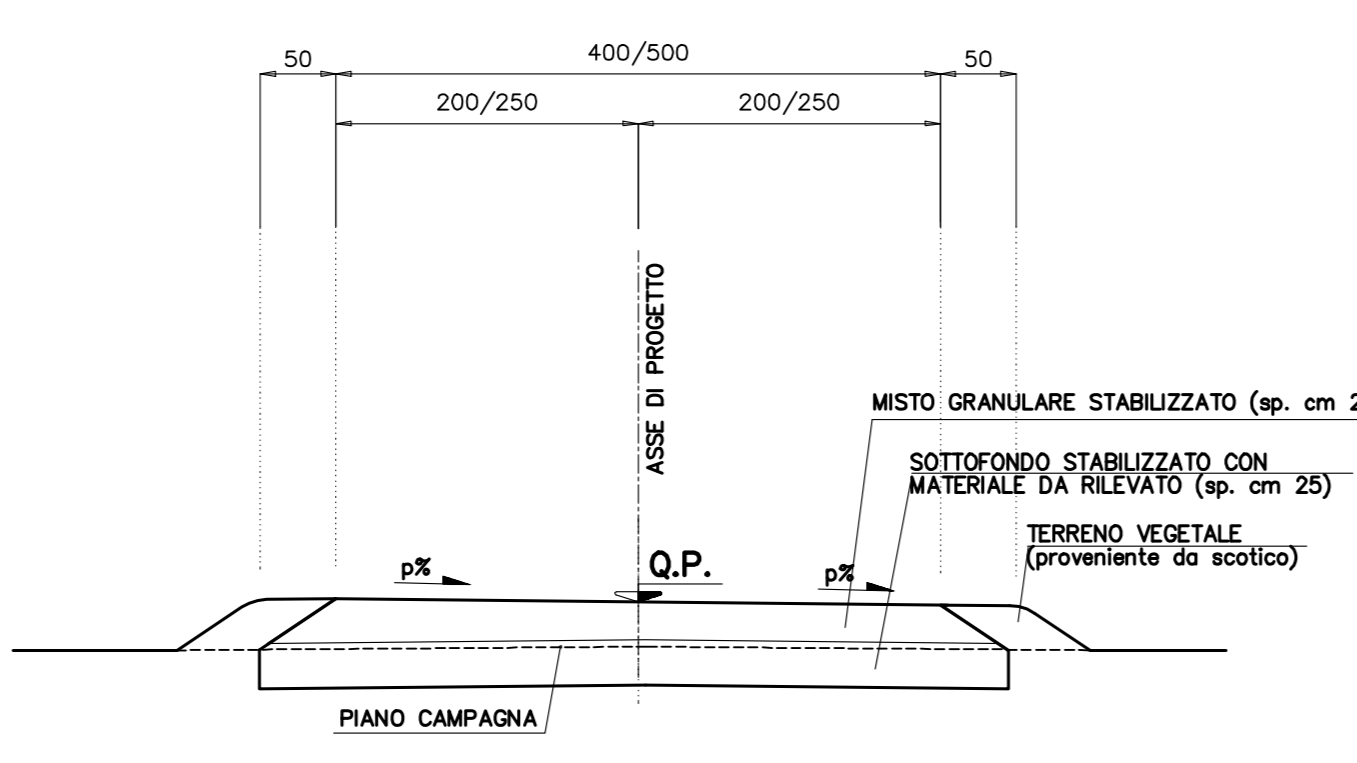


SEZIONE TIPO STRADA EXTRAURBANA DESTINAZIONE PARTICOLARE  
scala 1:100

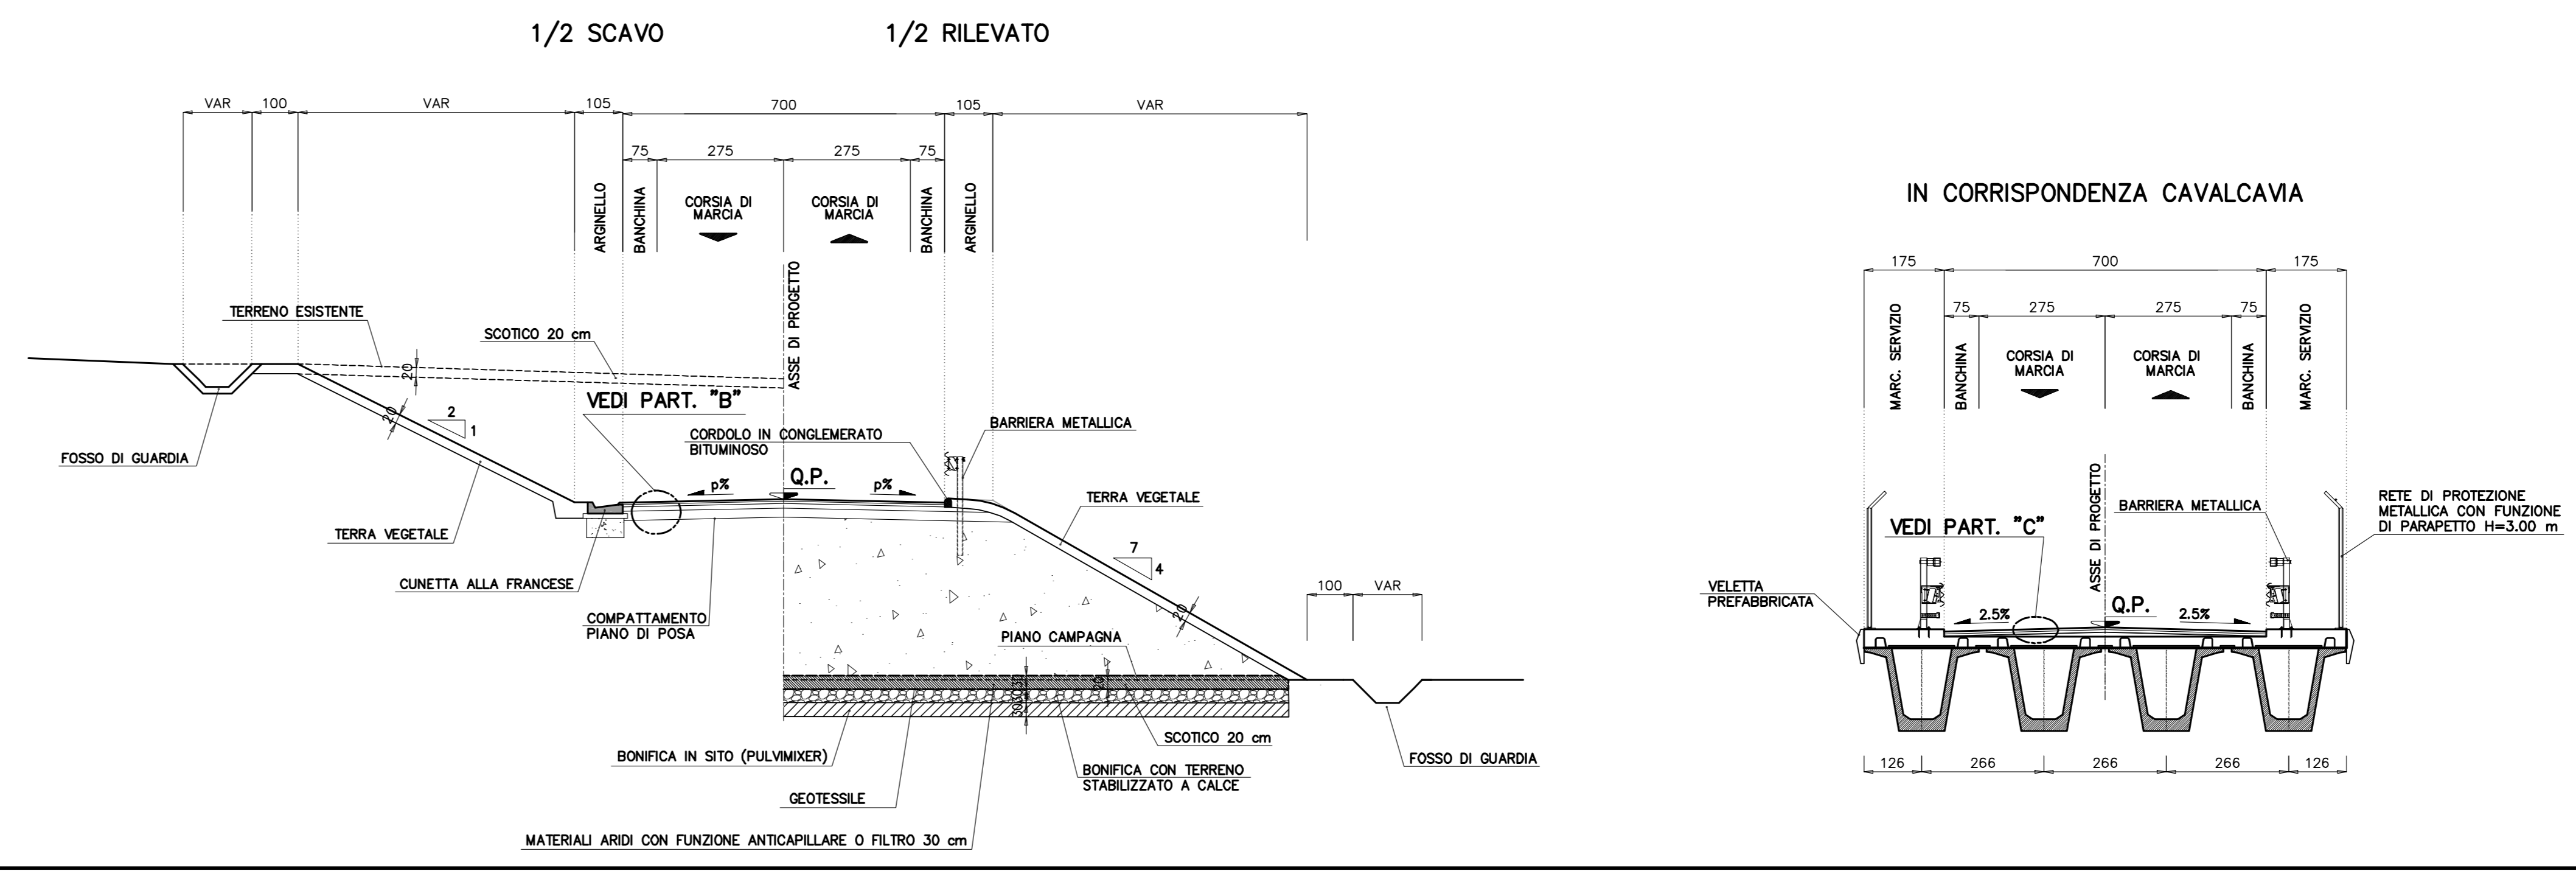

SEZIONE TIPO ROTATORIA DIAMETRO ESTERNO=42.00 m  
scala 1:100

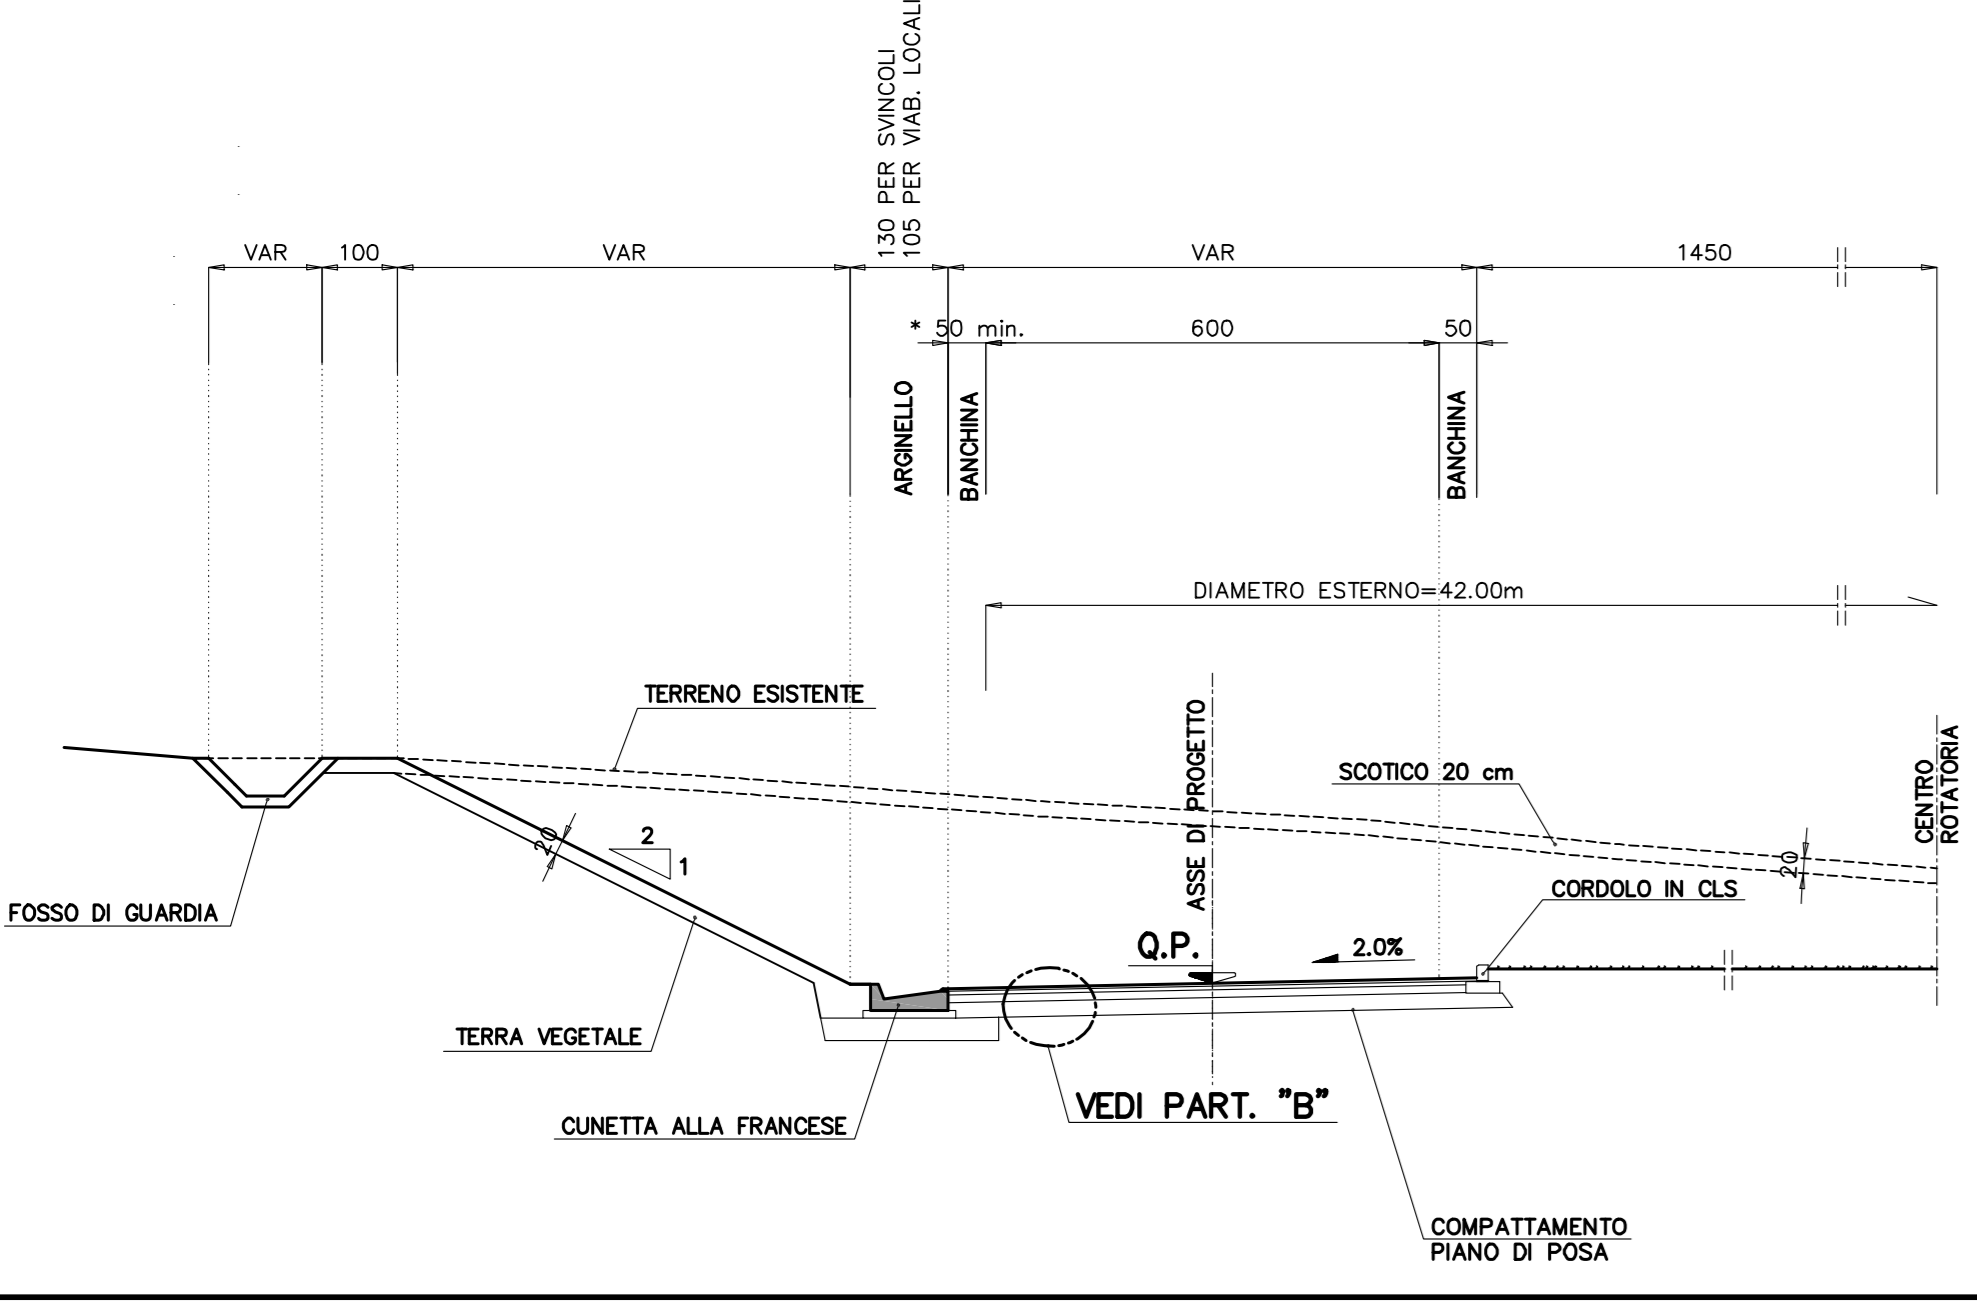

SEZIONE TIPO ROTATORIA DIAMETRO ESTERNO=31.00 m  
scala 1:100

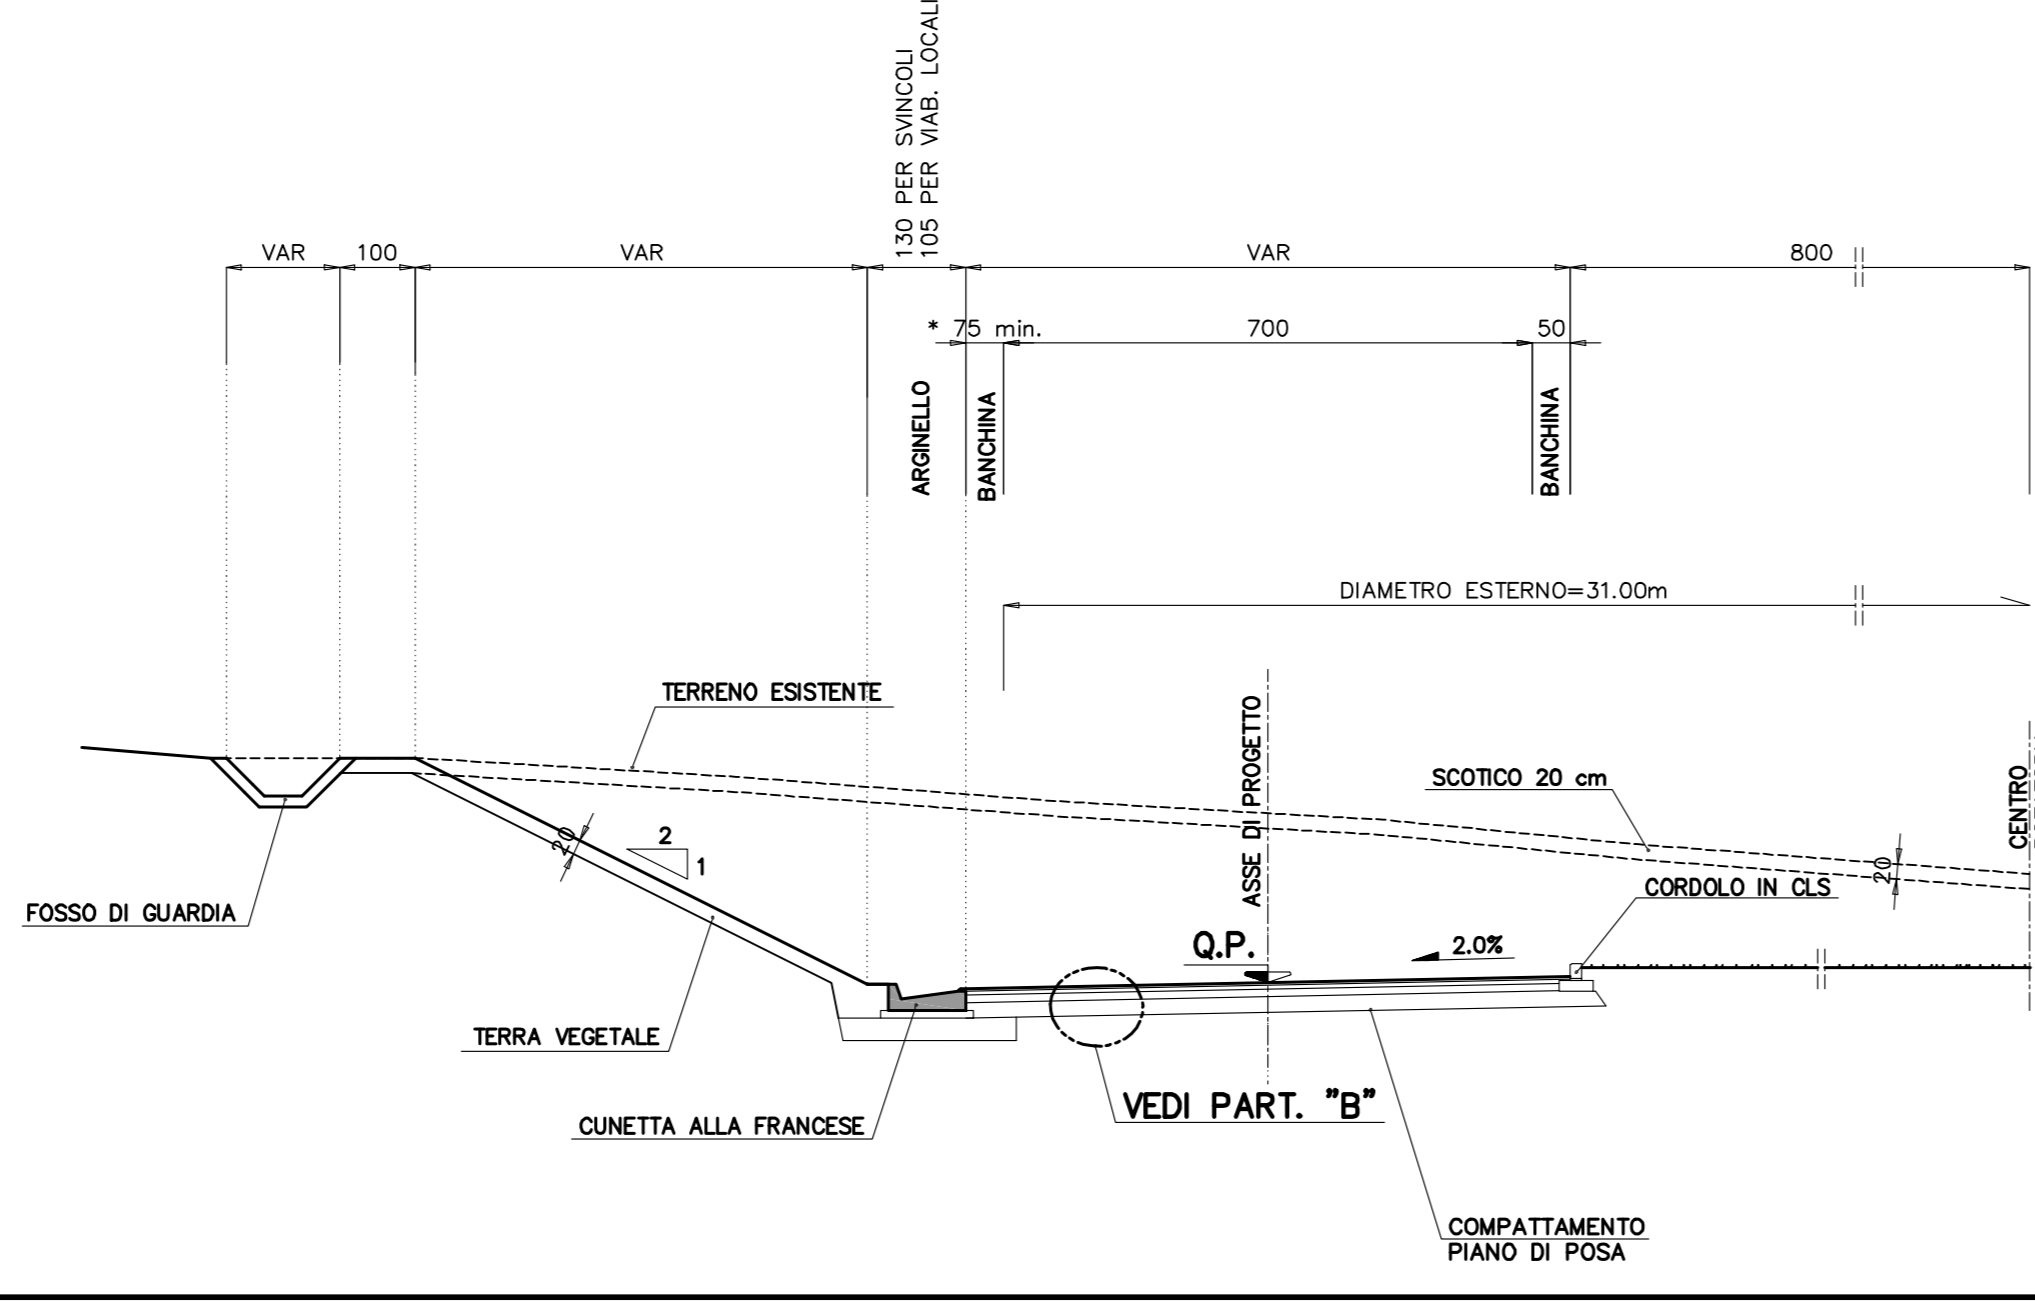

**SAT** Società Autostrada Tirrenica p.A.  
GRUPPO AUTOSTRADALE PER LITIALIA S.p.A.

**AUTOSTRADA (A12) : ROSIGNANO – CIVITAVECCHIA**  
LOTTO 4

TRATTO: GROSSETO SUD – FONTEBLANDA  
**PROGETTO DEFINITIVO**

INFRASTRUTTURA STRATEGICA DI PREMINENTE INTERESSE NAZIONALE

**AU-CORPO AUTOSTRADALE**  
PARTE STRADALE  
Elaborati Tipologici

Sezioni tipo rampe di svincolo, rotonde,  
strade secondarie e strade interferenti

IL PROGETTISTA SPECIALISTA Ing. Gianluigi Spinazzola Via. Ingh. Milano N. 20746 RESPONSABILE UFFICIO STD	IL RESPONSABILE ITERAZIONE PRESTAZIONI SPECIFICAZIONE Ing. Massimo Giosso Via. Ingh. Milano N. 20746 CAPO PROGETTO	IL DIRETTORE TECNICO Ing. Massimo Giosso Via. Ingh. Milano N. 20746
DATA: MAGGIO 2016	REVISIONE: 01	REVISIONE: 01
12   2   14   10   STD   0105-1	SCALE: 1:100	

COORDINATORE GENERALE INDIRIZZO SAT  
Ing. Massimo Giosso  
Via. Ingh. Milano N. 20746

ELABORAZIONE  
A CURA DI  
ING. MASSIMO GIOSO  
A. RESPONSABILE UNIV. I.

CONSULENZA  
A CURA DI  
ING. MASSIMO GIOSO

VISTO DEL COMMITTEE  
**SAT**

VISTO DEL CONCESSIONE  
Ministero delle Infrastrutture e dei Trasporti  
Ministero dell'Ambiente e della Protezione Ambientale