



SEZIONE TIPO IN CURVA
CON ALLARGAMENTO
scala 1:20

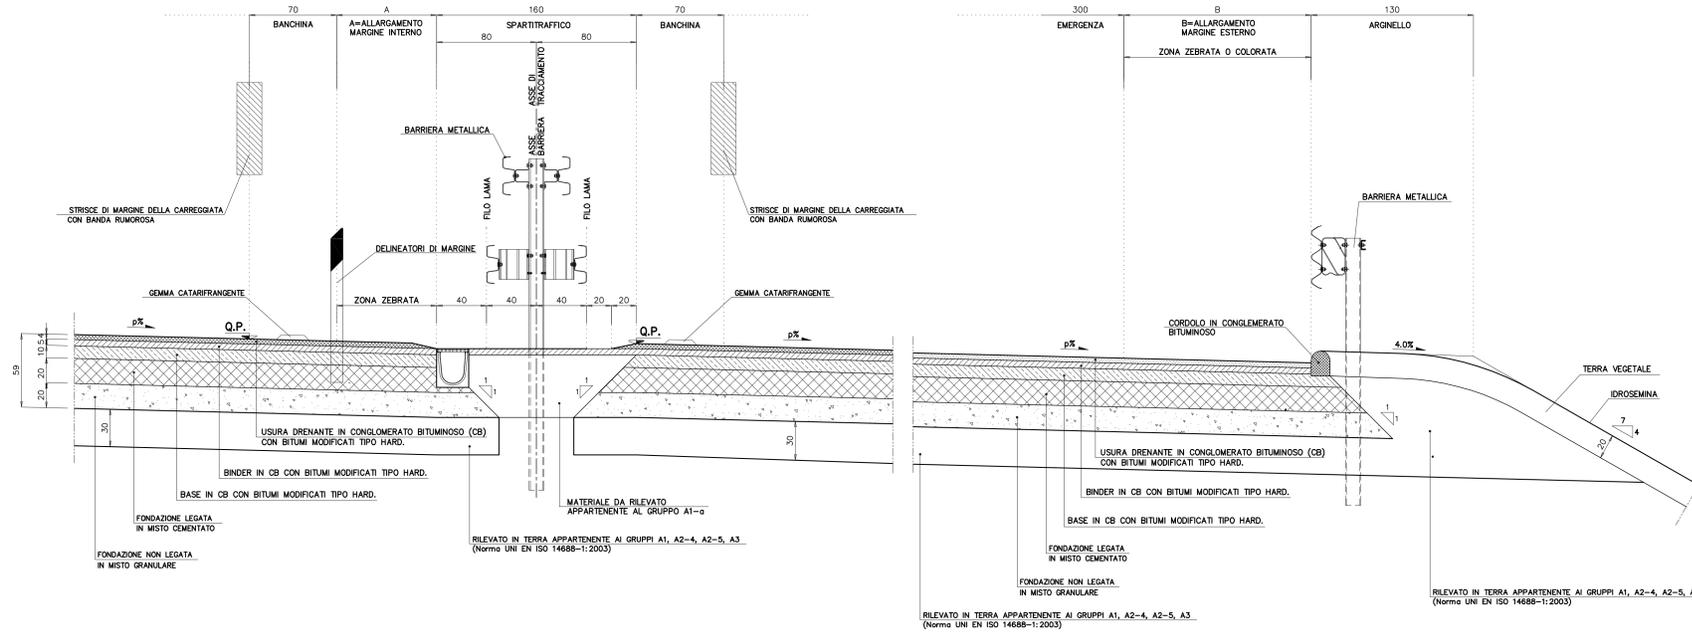

SCHEMA PLANIMETRICO ALLARGAMENTI

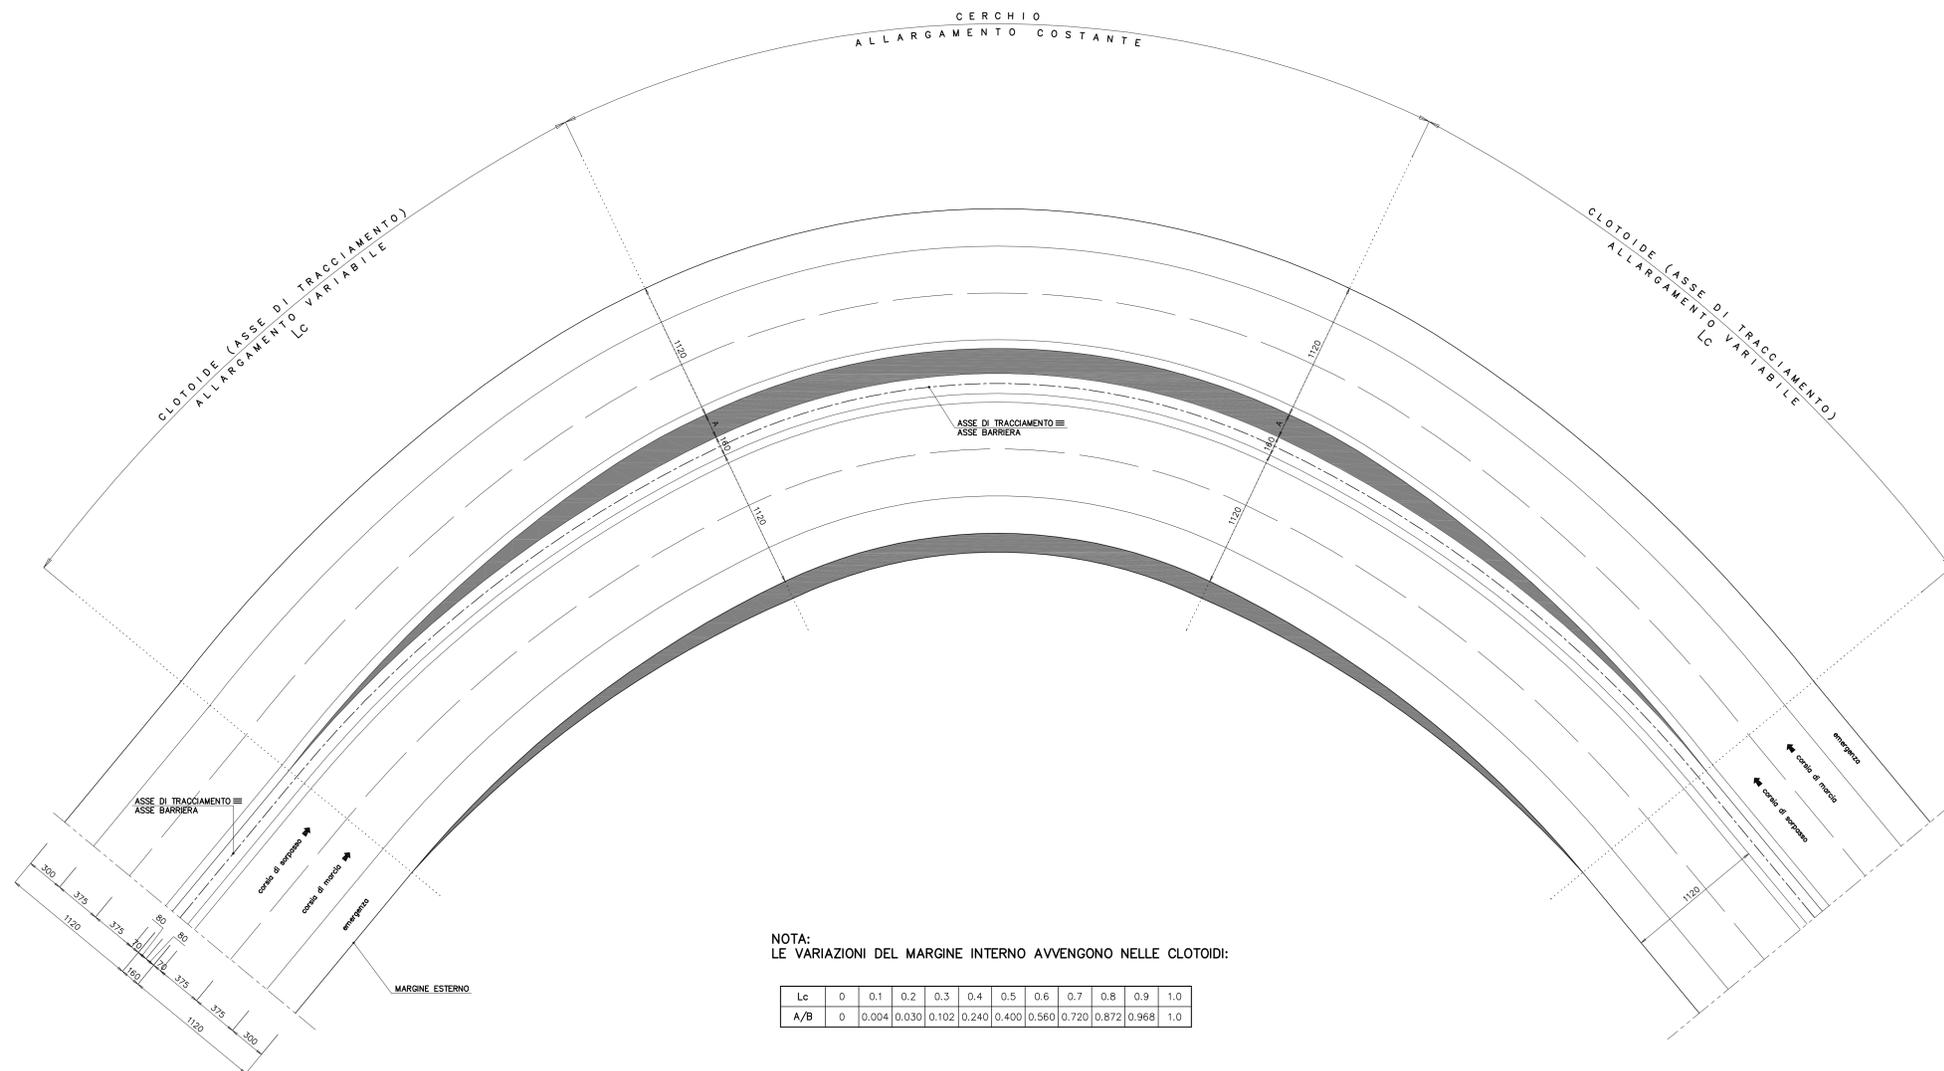

NOTA:
LE VARIAZIONI DEL MARGINE INTERNO AVVENGONO NELLE CLOTOIDI:

Lc	0	0.1	0.2	0.3	0.4	0.5	0.6	0.7	0.8	0.9	1.0
A/B	0	0.004	0.030	0.102	0.240	0.400	0.560	0.720	0.872	0.968	1.0

SAT Società Autostrada Tirrenica p.A.
GRUPPO AUTOSTRADALE PER LITALIA S.p.A.
AUTOSTRADA (A12) : ROSIGNANO – CIVITAVECCHIA
LOTTO 4
TRATTO: GROSSETO SUD – FONTEBLANDA
PROGETTO DEFINITIVO
INFRASTRUTTURA STRATEGICA DI PREMINENTE INTERESSE NAZIONALE

AU-CORPO AUTOSTRADALE
PARTE STRADALE
Elaborati Tipologici
Particolari costruttivi autostrada
Allargamenti per visibilità

IL PROGETTISTA SPECIALISTICO Ing. Gianluca Spinazzolo Ord. Ingg. Milano N. 26796 RESPONSABILE LIFTING STD	IL RESPONSABILE INTERAZIONE PROIEZIONE SPECIALISTICO Ing. Alessandro Ari Ord. Ingg. Milano N. 26815 CAPO PROGETTO	IL DIRETTORE TECNICO Ing. Massimiliano Giacobbi Ord. Ingg. Milano N. 20746	
WBS	REFERIMENTO ELABORATO	DATA	REVISIONE
---	---	MAGGIO 2016	---
12121410	STD0106	SCALE	VARIE

COORDINATORE GENERALE INIZIATIVA SAT
Ing. Massimiliano Giacobbi
Ord. Ingg. Milano N. 20746
CAPO COMMISSA

CONSIGLIERA A CURA DI
Il RESPONSABILE SANITARIO

VISTO DEL COMMITTENTE
SAT

VISTO DEL CONCESSIONARIO
Ministero delle Infrastrutture e dei Trasporti
PROTEZIONE DEI BENI CULTURALI