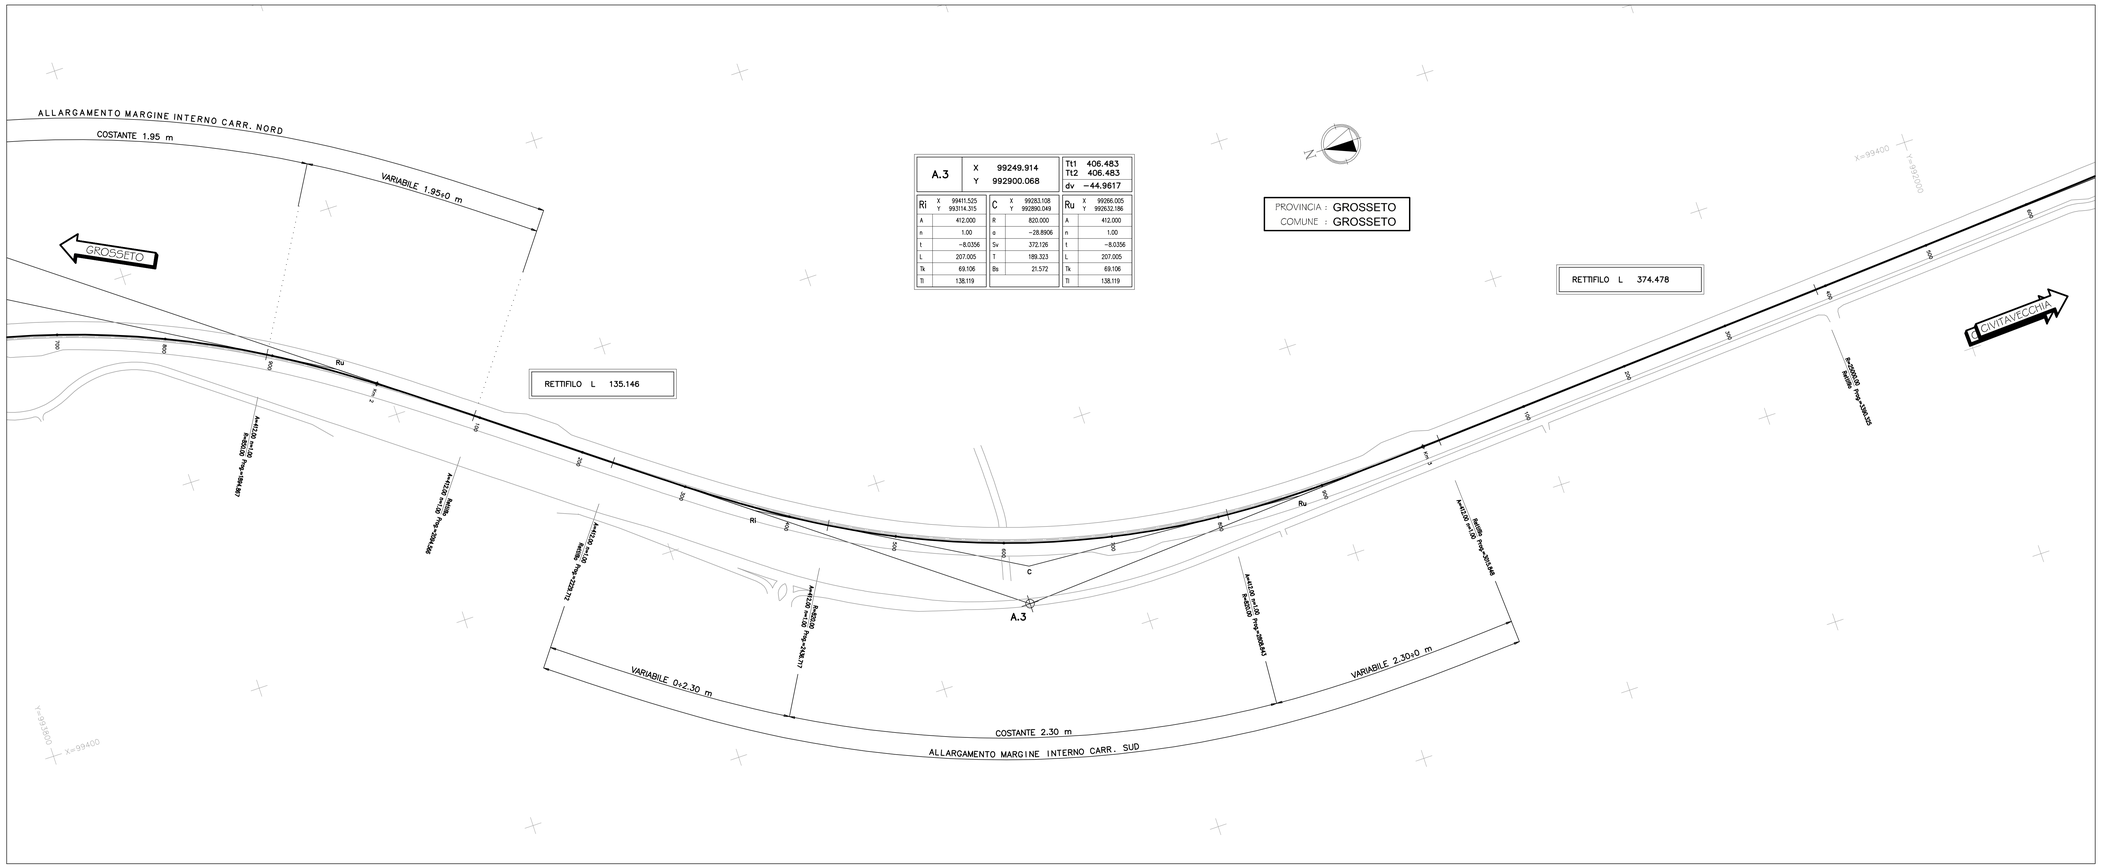

A.3	X	99249.914	Tt1	406.483
	Y	992900.068	Tt2	406.483
			dv	−44.9617

Ri	X / Y
	99411.525 / 993114.315
A	412.000
n	1.00
t	−8.0356
L	207.005
Tk	69.106
Tl	138.119

C	X / Y
	99283.108 / 992890.049
R	820.000
α	−28.8906
Sv	372.126
T	189.323
Bs	21.572

Ru	X / Y
	99266.005 / 992632.186
A	412.000
n	1.00
t	−8.0356
L	207.005
Tk	69.106
Tl	138.119

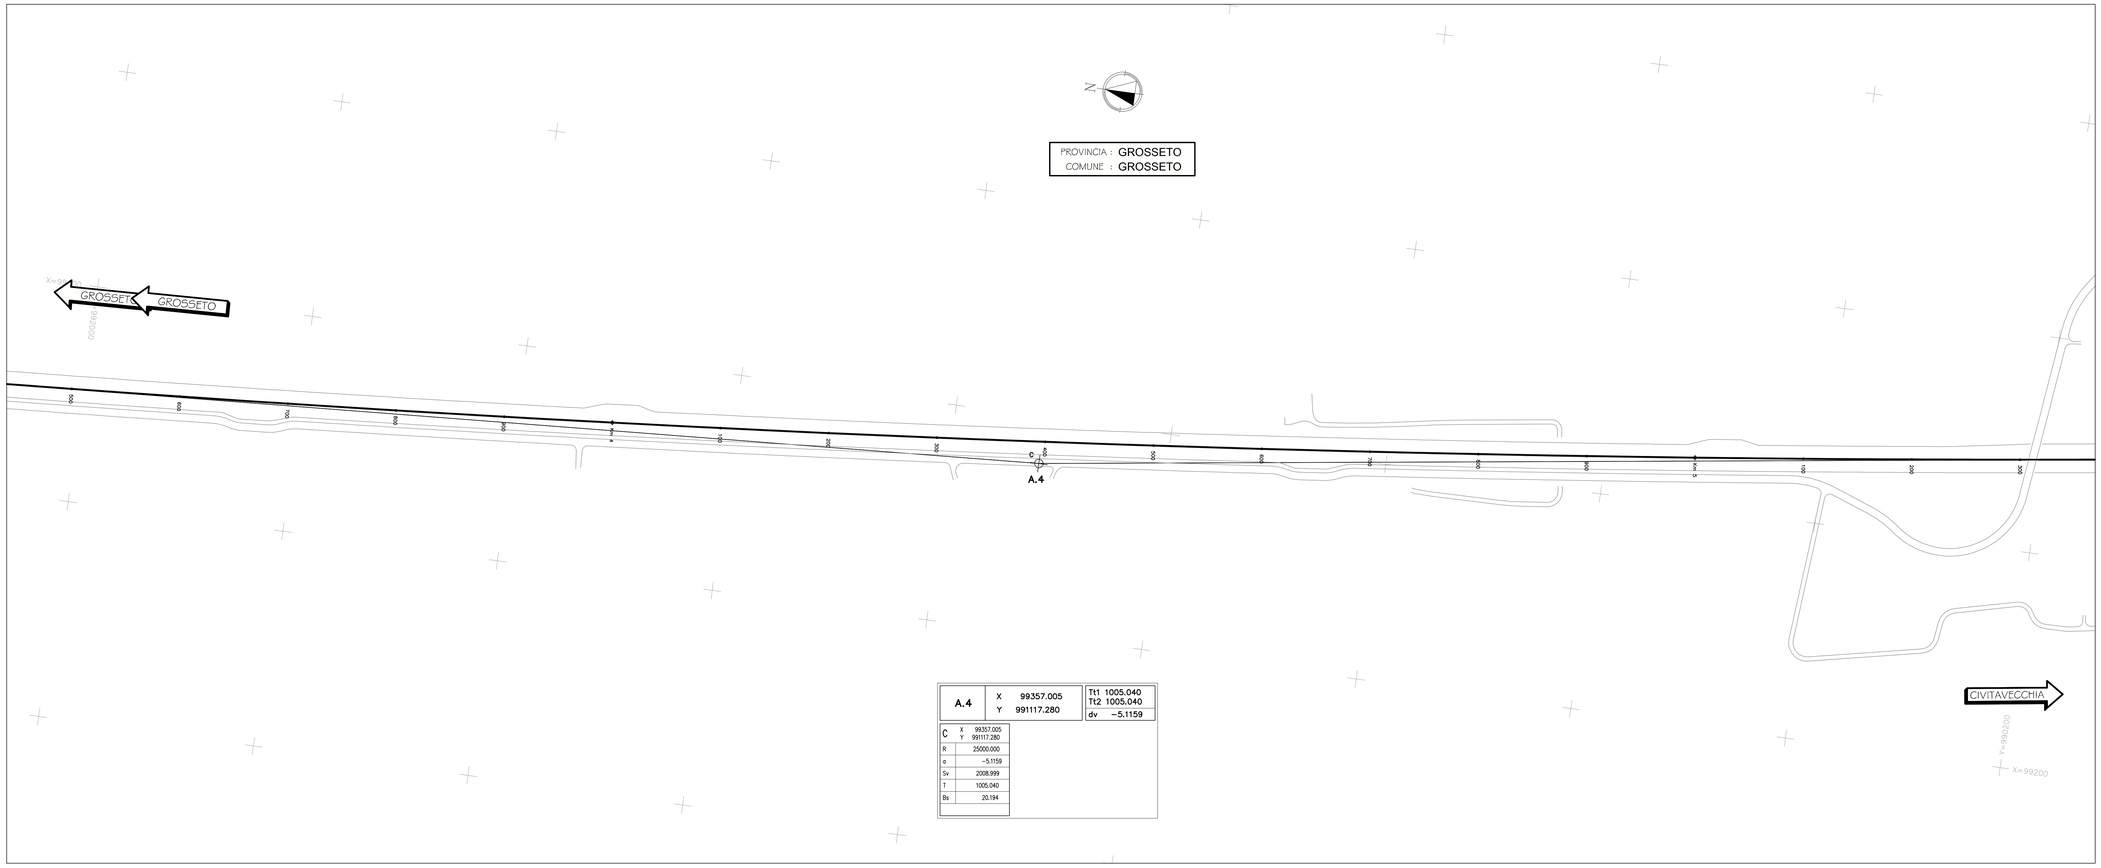

A.4	X	99357.005	Tt1	1005.040
	Y	991117.280	Tt2	1005.040
			dv	−5.1159

C	X / Y
	99357.005 / 991117.280
R	25000.000
α	−5.1159
Sv	2008.999
T	1005.040
Bs	20.194

QUADRO DI UNIONE

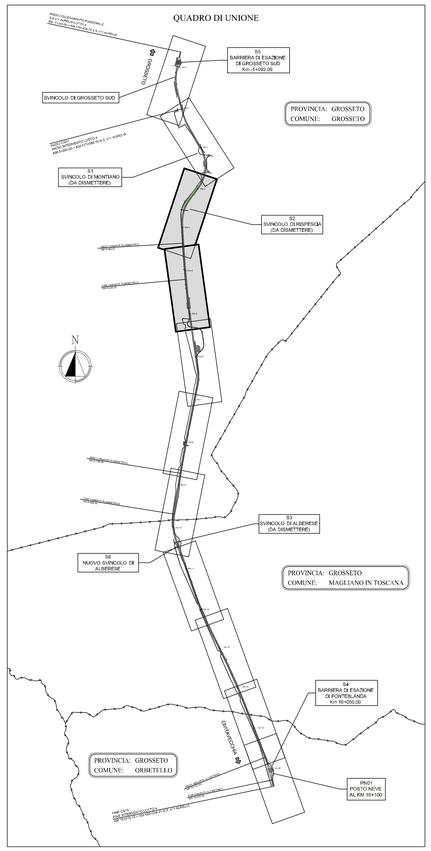

CURVA CON CLOTOIDE DI TRANSIZIONE

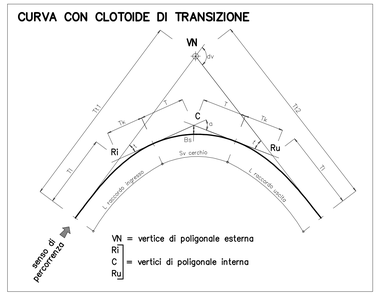

Società Autostrada Tirrenica p.A.
GRUPPO AUTOSTRADE PER L'ITALIA S.p.A.

AUTOSTRADA (A12) : ROSIGNANO – CIVITAVECCHIA

LOTTO 4

TRATTO: GROSSETO SUD – FONTEBLANDA

PROGETTO DEFINITIVO

INFRASTRUTTURA STRATEGICA DI PREMINENTE INTERESSE NAZIONALE

AU–CORPO AUTOSTRADALE

PARTE STRADALE

Planimetria di Tracciamento
Tavola 2 di 6
dal Km. 1+750.00 al Km. 5+250.00

IL PROGETTISTA SPECIALISTICO	IL RESPONSABILE INTEGRAZIONE PRESTAZIONI SPECIALISTICHE	IL DIRETTORE TECNICO
Ing. Gianluca Spinazzola Ord. Ingg. Milano N. 26796 RESPONSABILE UFFICIO STD	Ing. Alessandro Alfi Ord. Ingg. Milano N. 20015 CAPO PROGETTO	Ing. Massimiliano Giacobbi Ord. Ingg. Milano N. 20746

WBS	RIFERIMENTO ELABORATO										DATA:	REVISIONE	
	DIRETTORIO						FILE					n.	data
–	codice commessa				n.Prog.	unità'	ufficio competente		n. progressivo	Rev.	OTTOBRE 2016		
–	1	2	1	2	1 4 1 0	– – –	S T D		3 0 1	– –	SCALA: 1:2000		

COORDINATORE GENERALE INIZIATIVA SAT	ELABORAZIONE GRAFICA A CURA DI :
Ing. Massimiliano Giacobbi Ord. Ingg. Milano N. 20746 CAPO COMMESSA	ELABORAZIONE SPECIALISTICA A CURA DI :
CONSULENZA A CURA DI :	IL RESPONSABILE UNITA' :

spea ENGINEERING — pirelli Atlantia

VISTO DEL COMMITTENTE	VISTO DEL CONCEDENTE
SAT	Ministero delle Infrastrutture e dei Trasporti DIPARTIMENTO PER LA RIGULAZIONE TECNICA ED ECONOMICA DEI SISTEMI DI TRASPORTO STRUTTURA DI VIGILANZA SULLE CONCESSIONARIE AUTOSTRADALI

IL PRESENTE DOCUMENTO NON POTRA' ESSERE COPIATO, RIPRODOTTO O ALTRIMENTI PUBBLICATO, IN TUTTO O IN PARTE, SENZA IL CONSENSO SCRITTO DELLA SOC. AUTOSTRADE PER L'ITALIA S.P.A. OGNI UTILIZZO NON AUTORIZZATO SARA' PERSEGUITO A NORMA DI LEGGE.
THIS DOCUMENT MAY NOT BE COPIED, REPRODUCED OR PUBLISHED, EITHER IN PART OR IN ITS ENTIRETY, WITHOUT THE WRITTEN PERMISSION OF SOC. AUTOSTRADE PER L'ITALIA S.P.A., UNAUTHORIZED USE WILL BE PROSECUTED BY LAW.