Planimetria di progetto Scala 1:2000

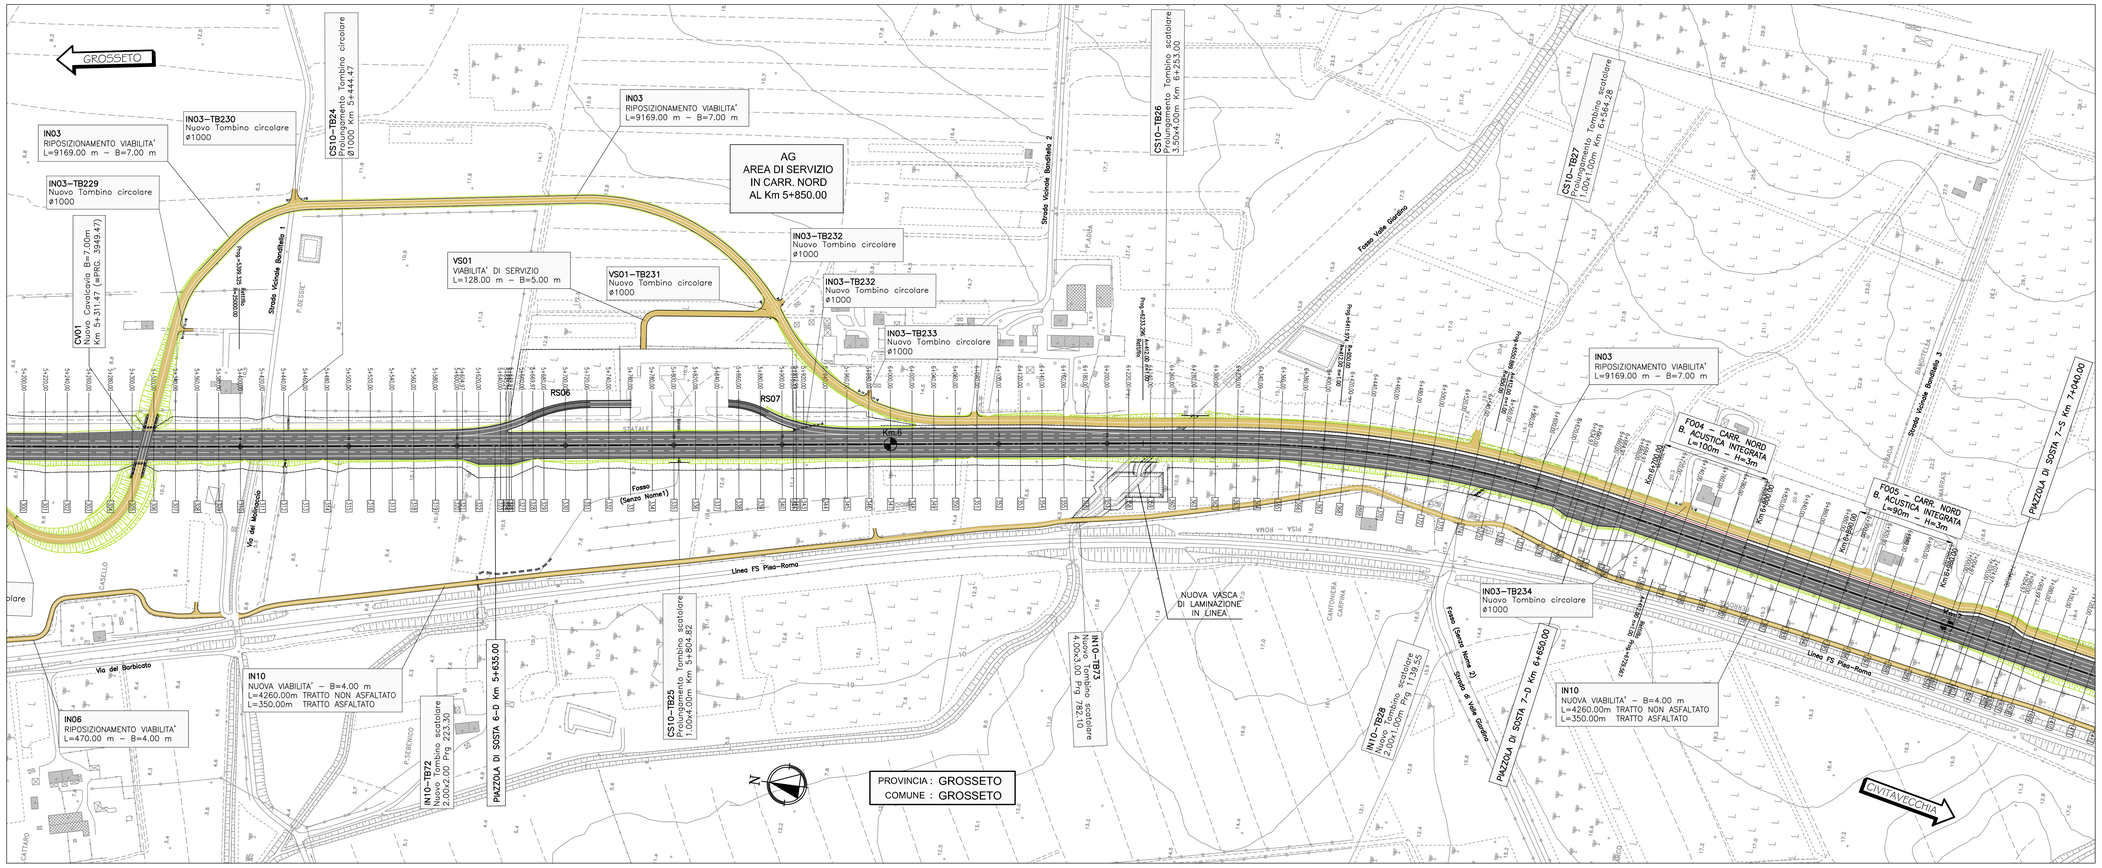

QUADRO DI UNIONE

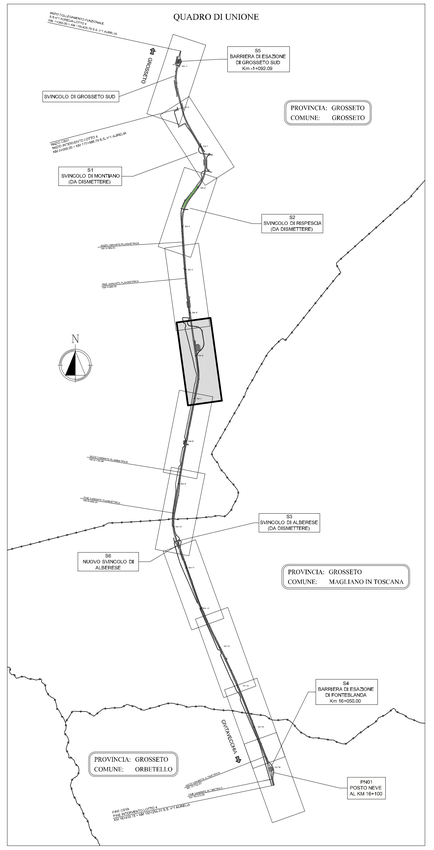

Profilo longitudinale Scala 1:2000/1:200

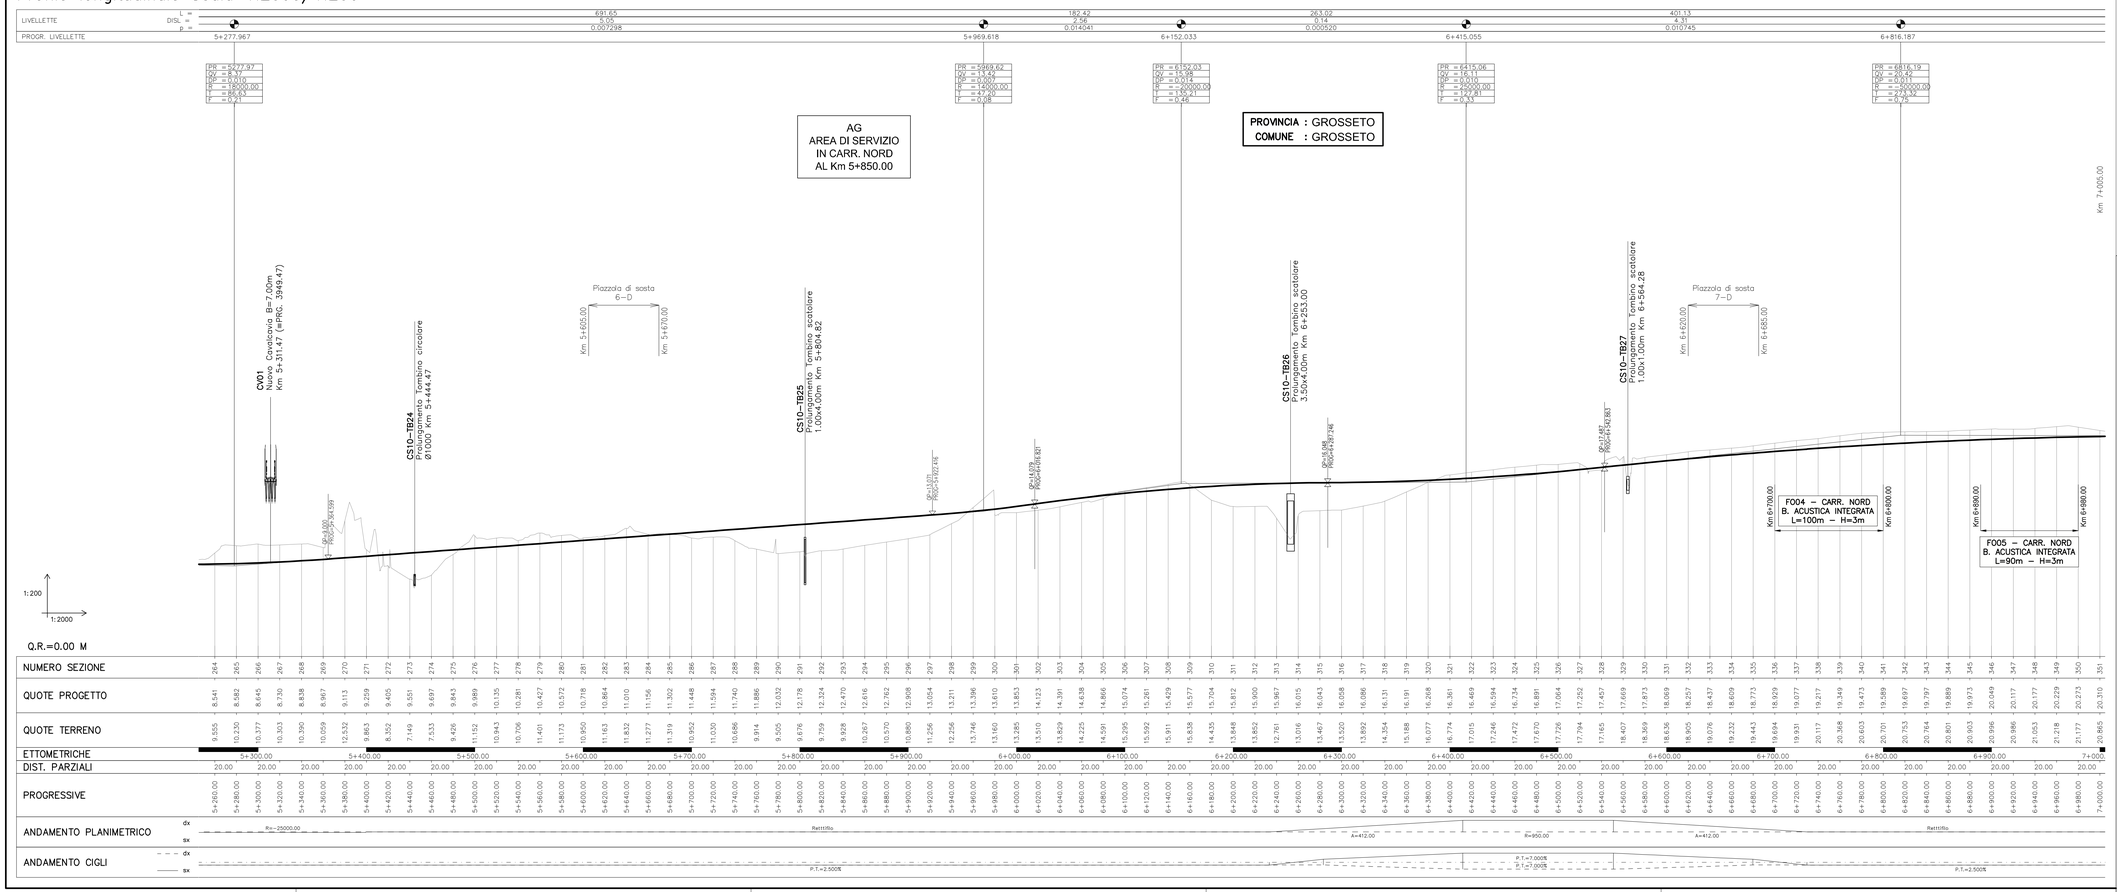

Società Autostrada Tirrenica p.A.
GRUPPO AUTOSTRADE PER L'ITALIA S.p.A.

AUTOSTRADA (A12) : ROSIGNANO – CIVITAVECCHIA

LOTTO 4

TRATTO: GROSSETO SUD – FONTEBLANDA

PROGETTO DEFINITIVO

INFRASTRUTTURA STRATEGICA DI PREMINENTE INTERESSE NAZIONALE

AU–CORPO AUTOSTRADALE

PARTE STRADALE

Planimetria e Profilo di Progetto
Tavola 4 di 9
dal Km. 5+250.00 al Km. 7+000.00

IL PROGETTISTA SPECIALISTICO	IL RESPONSABILE INTEGRAZIONE PRESTAZIONI SPECIALISTICHE	IL DIRETTORE TECNICO
Ing. Gianluca Spinazzola Ord. Ingg. Milano N. 20796 RESPONSABILE UFFICIO STD	Ing. Alessandra Aiti Ord. Ingg. Milano N. 20015 CAPO PROGETTO	Ing. Massimiliano Giacobbi Ord. Ingg. Milano N. 20746

WBS	RIFERIMENTO ELABORATO									DATA:	REVISIONE	
	DIRETTORIO			FILE							n.	data
	codice commessa	lotto	n.prog.	unità'	ufficio emittente	n. progressivo	fase	rev.		MAGGIO 2016	1	Luglio 2016
–	1 2 1 2 1 4	1 0	– – –	S T D	4 0 3 – 2					SCALA: 1:2000 1:2000/200	2	Ottobre 2016

	COORDINATORE GENERALE INZIATIVA SAT	ELABORAZIONE GRAFICA A CURA DI :	
spea ENGINEERING	Ing. Massimiliano Giacobbi Ord. Ingg. Milano N. 20746 CAPO COMMESSA	ELABORAZIONE PROGETTUALE A CURA DI :	
per Atlantia	CONSULENZA A CURA DI :	IL RESPONSABILE UNITA' :	

VISTO DEL COMMITTENTE	VISTO DEL CONCEDENTE
SAT	Ministero delle Infrastrutture e dei Trasporti DIPARTIMENTO PER LE INFRASTRUTTURE, GLI AFFARI GENERALI ED IL PERSONALE STRUTTURA DI VIGILANZA SULLE CONCESSIONARIE AUTOSTRADALI

IL PRESENTE DOCUMENTO NON PUO'M ESSERE COPIATO, DIFFUSO O ALTRIMENTI PUBBLICATO, IN TUTTO O IN PARTE, SENZA IL CONSENSO SCRITTO DELLA SAT, AUTORIZZA PER ITALIA S.P.A., CHE UTILIZZI NON AUTORIZZATO SARA' PERSEGUITO A NORMA DI LEGGE.
THIS DOCUMENT MAY NOT BE COPIED, REPRODUCED OR PUBLISHED, EITHER IN PART OR IN ITS ENTIRETY, WITHOUT THE WRITTEN PERMISSION OF SAT. AUTORIZZA PER ITALIA S.P.A. UNAUTHORIZED USE WILL BE PROSECUTED BY LAW.