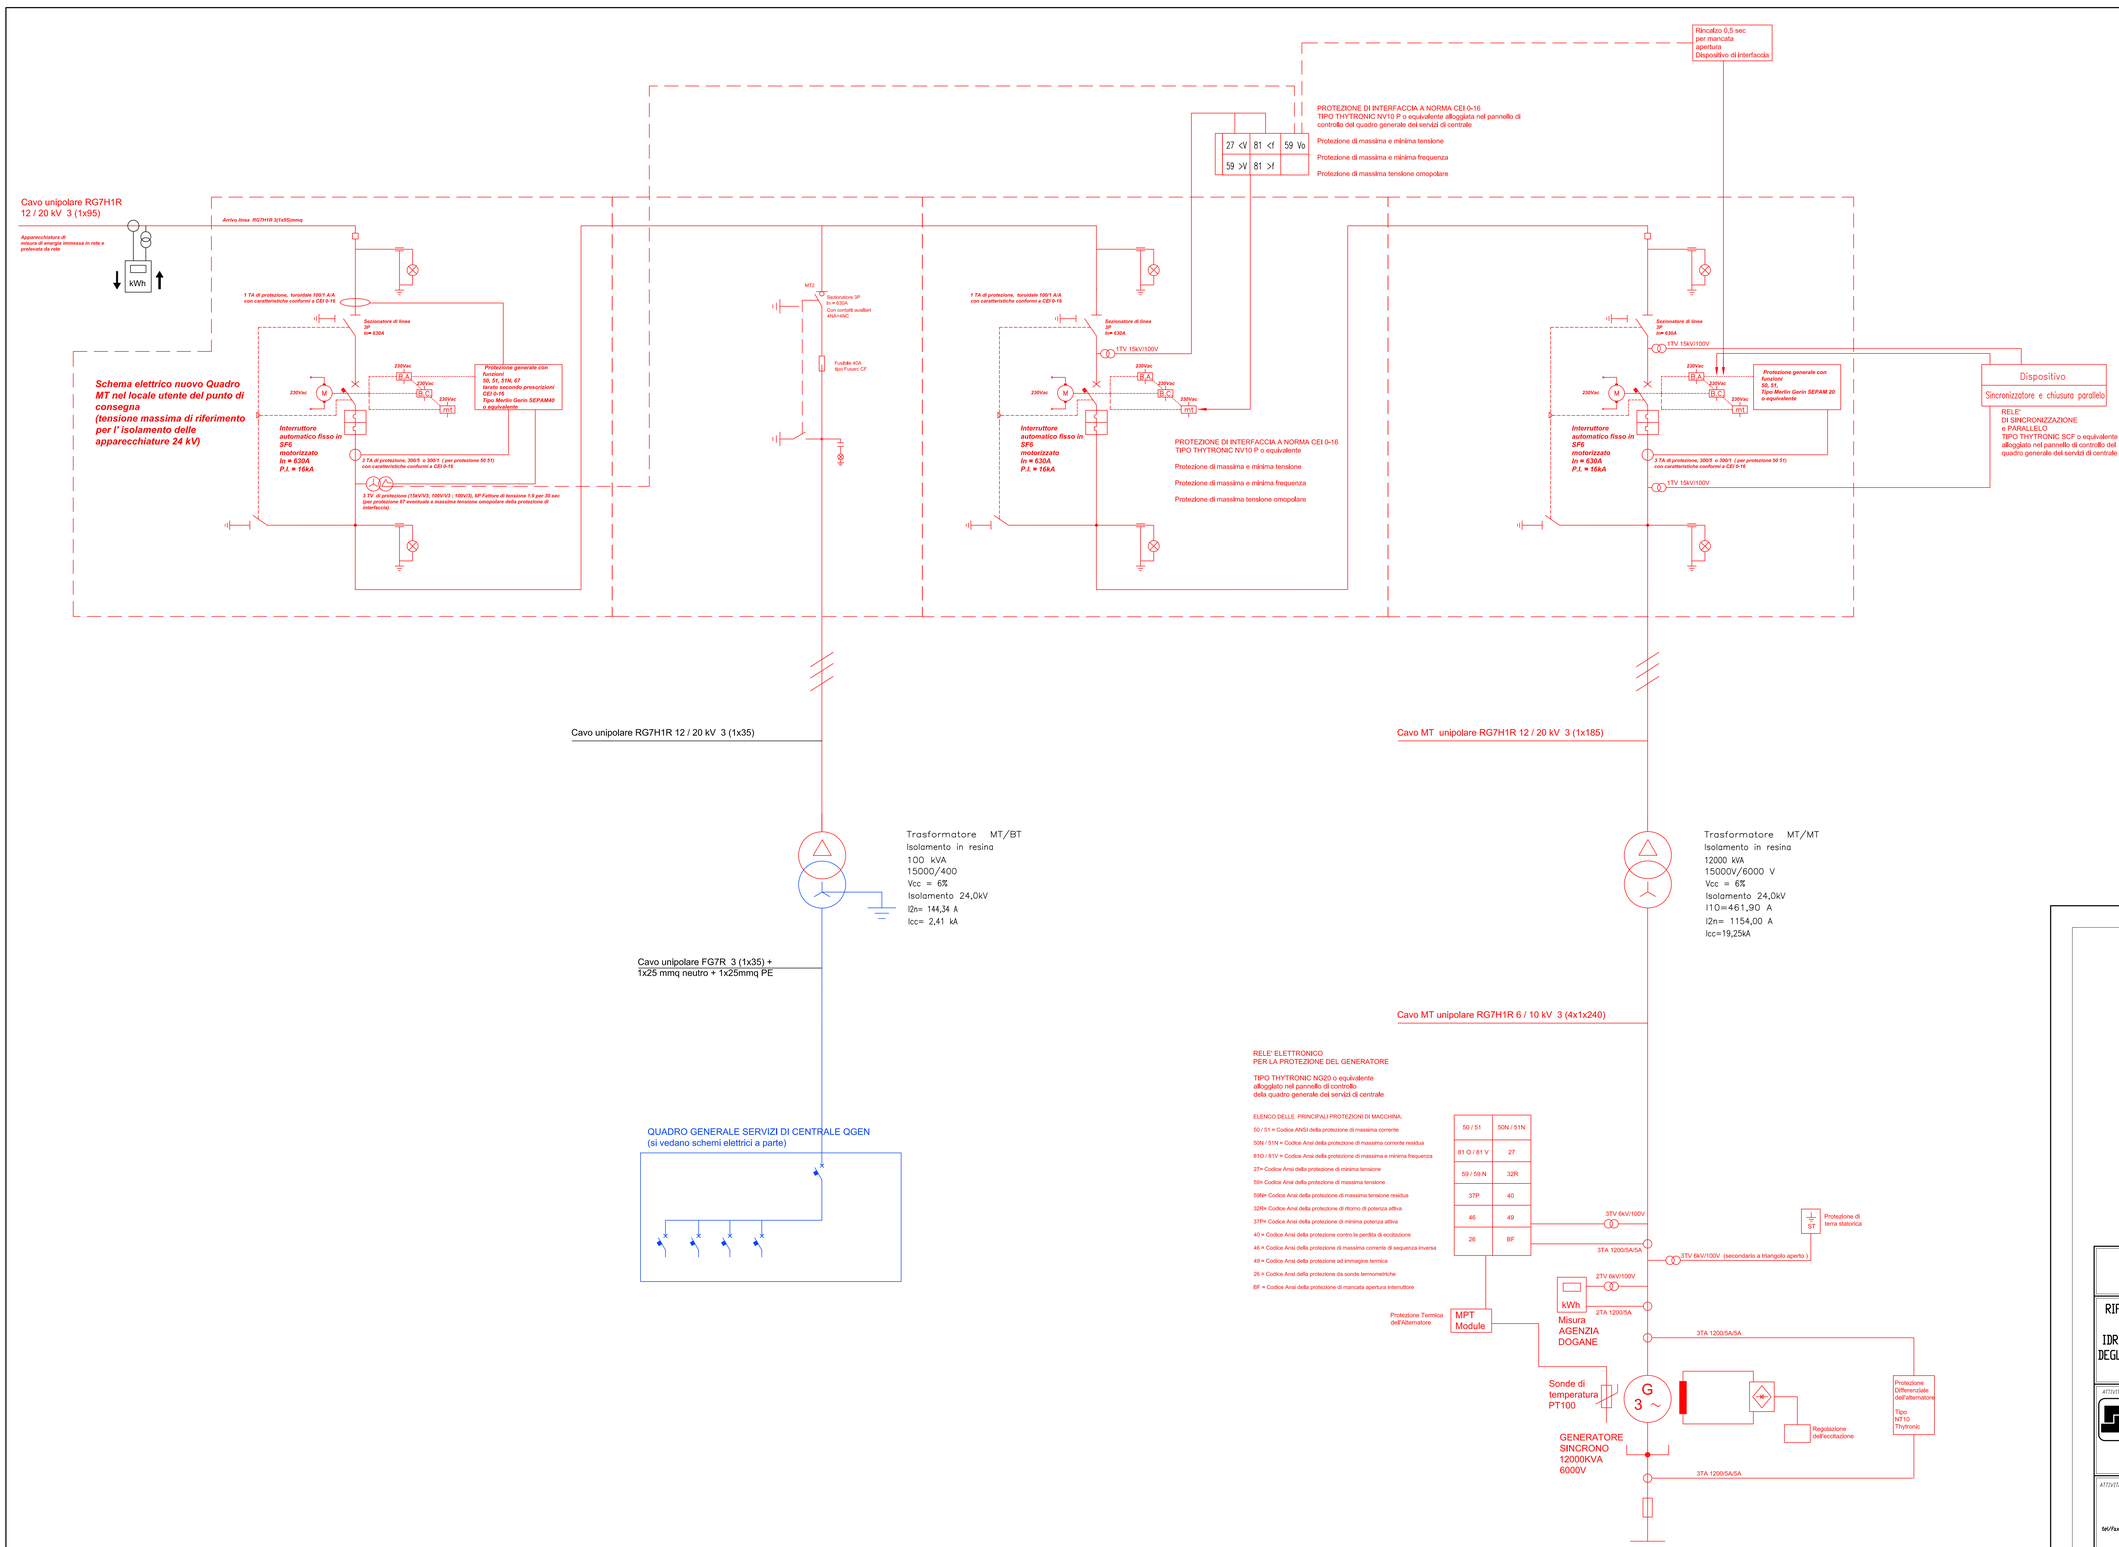

CONSORZIO DI BONIFICA DELLA BARAGGIA BIELLESE E VERCELLESE

RIFACIMENTO INVASO SUL TORRENTE SESSERA IN SOSTITUZIONE DELL'ESISTENTE PER IL SUPERAMENTO DELLE CRISI IDRICHE RICORRENTI, IL MIGLIORAMENTO DELL'EFFICIENZA IDRICA DEGLI INVASI ESISTENTI SUI TORRENTI RAVASANELLA ED OSTOLA, LA VALORIZZAZIONE AMBIENTALE DEL COMPRENSORIO

DATA: APRILE 2010

AGGIORNAMENTO: -

TAVOLA N.: DC96

SCALA DISEGNO: ---

PRATICA N DIS20

ARCH. N 18 80

FILE / DIS20-DC96

ATTIVITA' DI PROGETTAZIONE:

CONSORZIO DI BONIFICA DELLA BARAGGIA BIELLESE E VERCELLESE

STECI s.r.l.
SOCIETA' DI INGEGNERIA
13100 VERCELLI - C.so Libertà, 192
Tel.0161/251020-Fax0161/254070-email: steci@steci.it

IL PROGETTISTA
(Dott. Ing. Domenico CASTELLI)

ATTIVITA' SPECIALISTICA

STUDIO TECNICO ing. AGOSTINI
Viale Buca Piscola n. 53
13011 Borgosesia (VC)
tel/fax 0163-22257 E-mail: studioagostini@libero.it

CONDOTTA PRIMARIA ED UTILIZZAZIONE IDROELETTRICA

SCHEMA ELETTRICO UNIFILARE MT/BT
EDIFICIO CENTRALE SESIA 1

PROGETTO DEFINITIVO

MODIFICHE AGGIORNAMENTI	AGGIORNAMENTO N. / data			
CONTROLLO	FIRMA	DISEGNATORE F.C.	CONTROLLO M.P.	APPROVAZIONE D.C.