

TABELLA MATERIALI:

PER QUANTO NON SPECIFICATO NEL SEGUITO, IN PARTICOLARE RELATIVAMENTE ALLE CARATTERISTICHE DEI MATERIALI, ALLE SPECIFICHE PER L'ESECUZIONE DEI LAVORI ED AI CONTROLLI DA ESEGUIRE, SI DOVRA' FARE RIFERIMENTO ALLE NORME TECNICHE D'PALESTO.

CALCESTRUZZO:
 MAGRO DI FONDAZIONE (non strutturale):
 - Classe di resistenza C12/15
 FONDAZIONI ED ELEVAZIONI:
 - Classe di resistenza C32/40
 - Classe di esposizione XC4
 CORDOLI (Solo per STRUTTURE ESISTENTI):
 - Calcestruzzo espansivo all'aria con ritiro <100micron/m a 28gg
 - Classe di resistenza C32/40
 - Classe di esposizione XC4
 RINFIANCO TUBI:
 - Classe di resistenza C25/30
 - Classe di esposizione XC2
ACCIAIO PER ARMATURE ORDINARIE:
 - Acciaio in barre nervate tipo B450C
 fyk ≥ 450 MPa
 ftk ≥ 540 MPa
 COPRIFERRO per fondazioni ed elevazioni: 40.0mm

N.B. MATERIALI CONFORMI ALLE NORME:
 UNI EN 206-1: 2006
 UNI EN 1118: 2004
 UNI EN 1119: 2004
 UNI EN ISO 15630: 2004

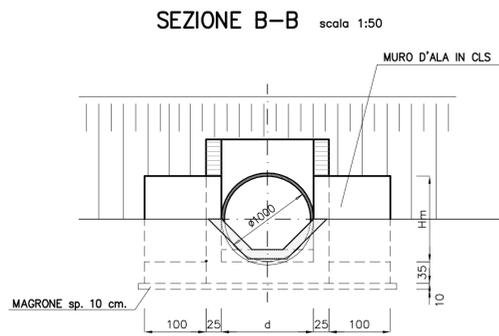
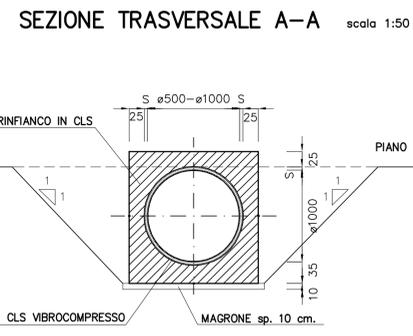
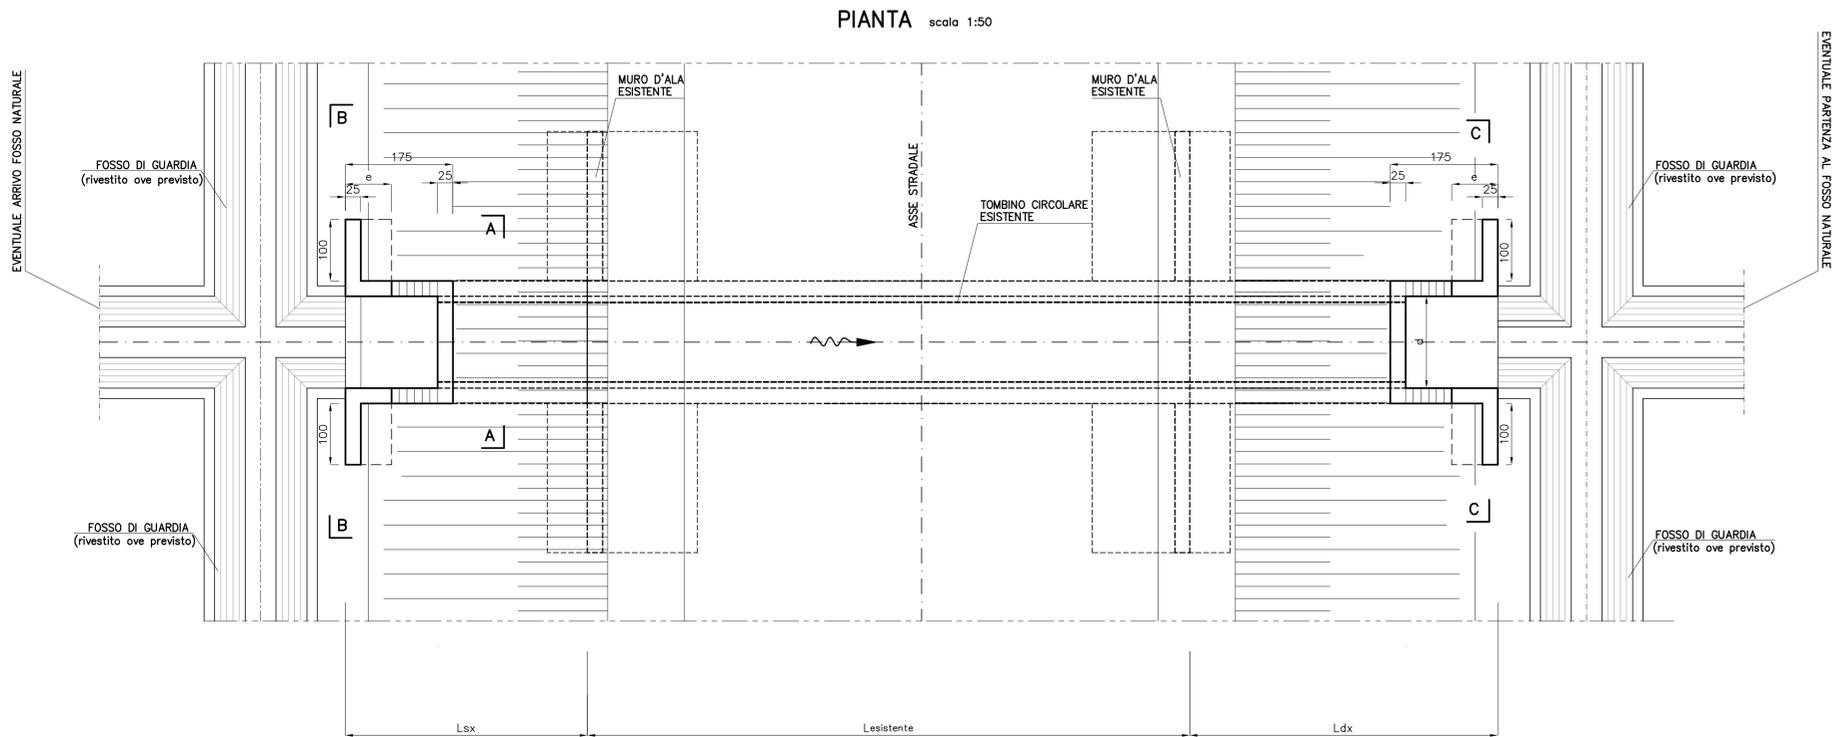


TABELLA MURI D'ALA

Ø (mm)	H (m)	Hm (m)	d (m)	e (m)
800	1.40	0.90	1.50	1.00
1000	1.70	1.20	1.50	1.00
1500	2.20	1.70	1.80	1.00

SAT Società Autostrada Tirrenica p.A.
 GRUPPO AUTOSTRADALE PER L'ITALIA S.p.A.

AUTOSTRADA (A12) : ROSIGNANO – CIVITAVECCHIA
 LOTTO 4
 TRATTO: GROSSETO SUD – FONTEBLANDA
PROGETTO DEFINITIVO

INFRASTRUTTURA STRATEGICA DI PREMINENTE INTERESSE NAZIONALE

AU-CORPO AUTOSTRADALE
 OPERE D'ARTE MINORI
 Prolungamento tombini: tipologia di ampliamento tombino circolare
 Carpenteria generale

IL PROGETTISTA SPECIALISTICO Ing. Lucia Ferretti Torricelli Ord. Ingg. Brescia N. 2188 RESPONSABILE UFFICIO STR	IL RESPONSABILE INTEGRAZIONE PRESTAZIONI SPECIALISTICHE Ing. Alessandro ART Ord. Ingg. Milano N. 20015 CAPO PROGETTO	IL DIRETTORE TECNICO Ing. Massimiliano Giacobbi Ord. Ingg. Milano N. 20746
---	---	-----------------------------------------------------------------------------------------

WBS	DIRIGENTE	ELABORATO	FILE	DATA:	REVISIONE
---	codice commessa	N.Preg.	unita'	ottobre 2016	n.
---	12121410	STR	070	VARIE	data

spea ENGINEERING	COORDINATORE GENERALE INDIRIZZA SAT Ing. Massimiliano Giacobbi Ord. Ingg. Milano N. 20746 CAPO COMMESSA	ELABORAZIONE GRAFICA A CURA DI: ELABORAZIONE PROGETTUALE A CURA DI: IL RESPONSABILE UNITA' :
----------------------------	---	---

VISTO DEL COMMITTENTE: **SAT**

VISTO DEL CONCEDEENTE: Ministero delle Infrastrutture e dei Trasporti

IL PRESENTE DOCUMENTO NON POTRA' ESSERE COPIATO, RIPRODOTTO O ALTRIMENTI PUBBLICATO IN TUTTO O IN PARTE, SENZA IL CONSENSO SCritto DELLA SAT. AUTOSTRADE PER L'ITALIA S.P.A. QUALSIASI REPLICAZIONE, RIPRODUZIONE O ALTRIMENTI PUBBLICAZIONE, SENZA IL CONSENSO SCritto DELLA SAT, CONVIENE CONSIDERARLA UN'OPERA DI FURTO. THE DOCUMENT MAY NOT BE COPIED, REPRODUCED OR PUBLISHED, EITHER IN PART OR IN ITS ENTIRETY, WITHOUT THE WRITTEN PERMISSION OF SAT. AUTOSTRADE PER L'ITALIA S.P.A. UNAUTHORIZED USE WILL BE PROSECUTED BY LAW.