


LEGENDA

- P1 - Prato mesofilo
- P2 - Prato igrofilo
- F0 - Esempio isolato di prima grandezza
- F1 - Filare di alberi di prima grandezza a chioma espansa
- F2A - Filare di alberi di seconda grandezza a chioma espansa
- F2B - Filare di alberi di seconda grandezza a sesto rado
- F3 - Filare di alberi di seconda grandezza a portamento colonnare
- F4 - Filare di alberi misti
- MA1 - Macchia arbustiva
- MA2 - Macchia arbustiva igrofila
- S1 - Siepe arbustiva
- S2 - Siepe arbustiva igrofila
- S3 - Siepe arborata
- S4 - Siepe arborata igrofila
- FA1 - Fascia arborata
- FA2 - Fascia arborata igrofila
- B1 - Bosco
- B2 - Bosco igrofilo
- M1 - Sistemazione arida in massi
- M2 - Sistemazione arida in massi
- Sottopassi per la fauna
- Progetto
- Limiti comunali
- Corsi d'acqua

OPERE DI PRESIDIO IDRAULICO

- Vasche di laminazione

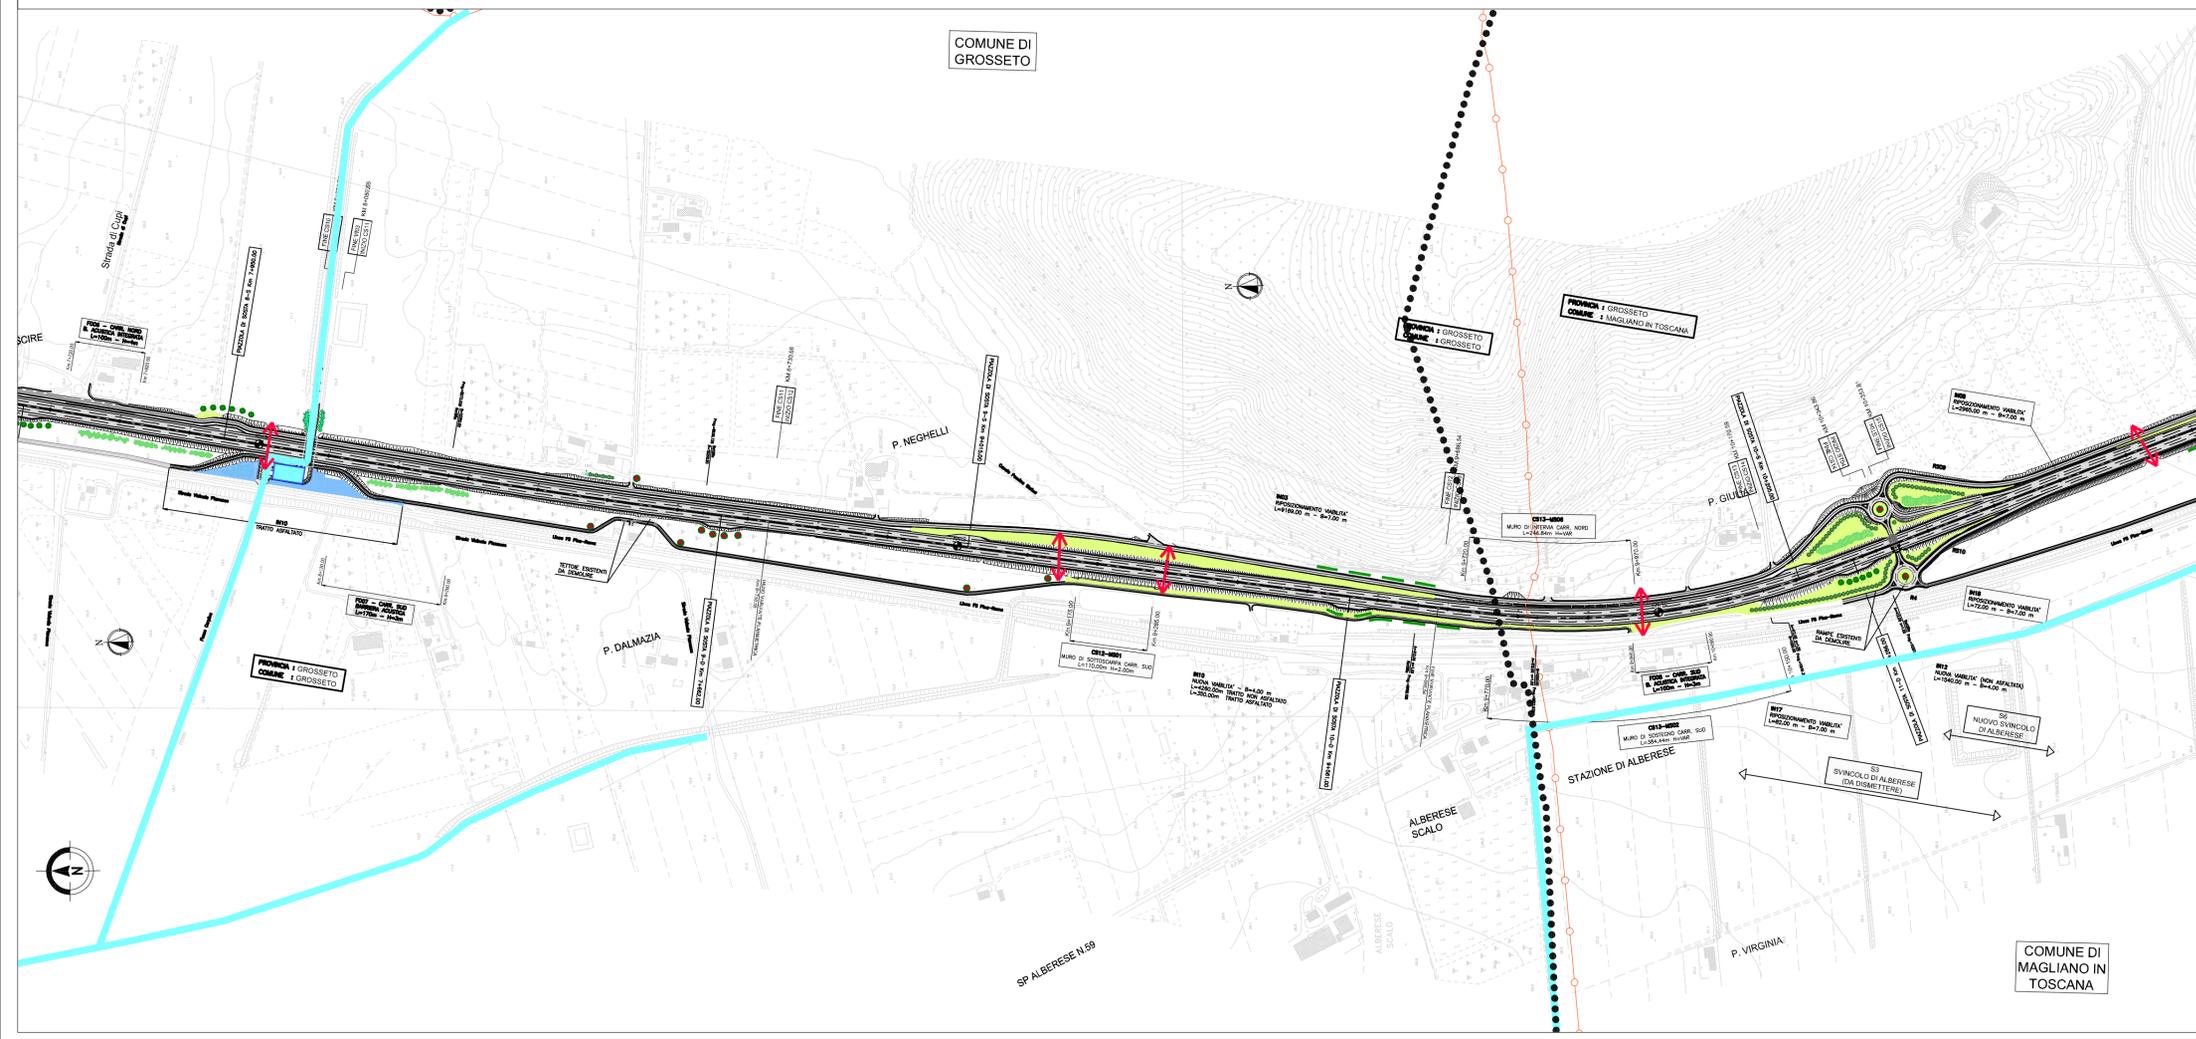

Società Autostrada Tirrenica p.A.
GRUPPO AUTOSTRADALE PER L'ITALIA S.p.A.

AUTOSTRADA (A12) : ROSIGNANO – CIVITAVECCHIA
LOTTO 4

TRATTO: GROSSETO SUD – FONTEBLANDA
PROGETTO DEFINITIVO

INFRASTRUTTURA STRATEGICA DI PREMINENTE INTERESSE NAZIONALE

AU-CORPO AUTOSTRADALE
INTERVENTI DI INSERIMENTO E RIQUALIFICAZIONE AMBIENTALE
OPERE A VERDE
NASTRO AUTOSTRADALE
Planimetria con interventi di mitigazione
dal km 4+800 al km 10+600

<p>IL PROGETTISTA SPECIALISTICO Ing. Davide Conati Ord. Ingg. Milano N. 21033 RESPONSABILE UFFICIO SUA</p>	<p>IL RESPONSABILE INTEGRAZIONE PRESTAZIONI SPECIALISTICHE Ing. Alessandro AHT Ord. Ingg. Milano N. 20015 CAPO PROGETTO</p>	<p>IL DIRETTORE TECNICO Ing. Massimiliano Giacobbi Ord. Ingg. Milano N. 20746</p>
<p>WBS: 12121410-SUA002</p>		<p>DATA: LUGLIO 2016 REVISIONE: n. data</p>

<p>COORDINATORE GENERALE INIZIATIVA SAT Ing. Massimiliano Giacobbi Ord. Ingg. Milano N. 20746 CAPO COMMESSA</p>	<p>ELABORAZIONE GRAFICA A CURA DI : ELABORAZIONE PROGETTUALE A CURA DI : IL RESPONSABILE UNITA' 1</p>	<p>VISTO DEL COMMITTENTE </p>
<p>VISTO DEL CONCEDEENTE Ministero delle Infrastrutture e dei Trasporti DIPARTIMENTO DI INFRASTRUTTURE, QUALITÀ E OPERAZIONI CONTRATTO DI CONCESSIONE PER L'OPERA DI CONCESSIONE STRADALE</p>		

IL PRESENTE DOCUMENTO NON POTRÀ ESSERE COPIATO, RIPRODOTTO O ALTAMENTE PUBBLICATO, IN TUTTO O IN PARTE, SENZA IL CONSENSO SCRITTO DELLA SOC. AUTOSTRADALE PER L'ITALIA S.P.A. - CON UTILIZZO NON AUTORIZZATO SANÈ PERSEGUITO A NORMA DI LEGGE. THE DOCUMENT MAY NOT BE COPIED, REPRODUCED OR PUBLISHED, EITHER IN PART OR IN ITS ENTIRETY, WITHOUT THE WRITTEN PERMISSION OF SOC. AUTOSTRADALE PER L'ITALIA S.P.A. UNAUTHORIZED USE WILL BE PROSECUTED BY LAW.