




DISPOSIZIONE APPARECCHIATURE ELETTRICHE E CUNICOLI (scala 1:50)

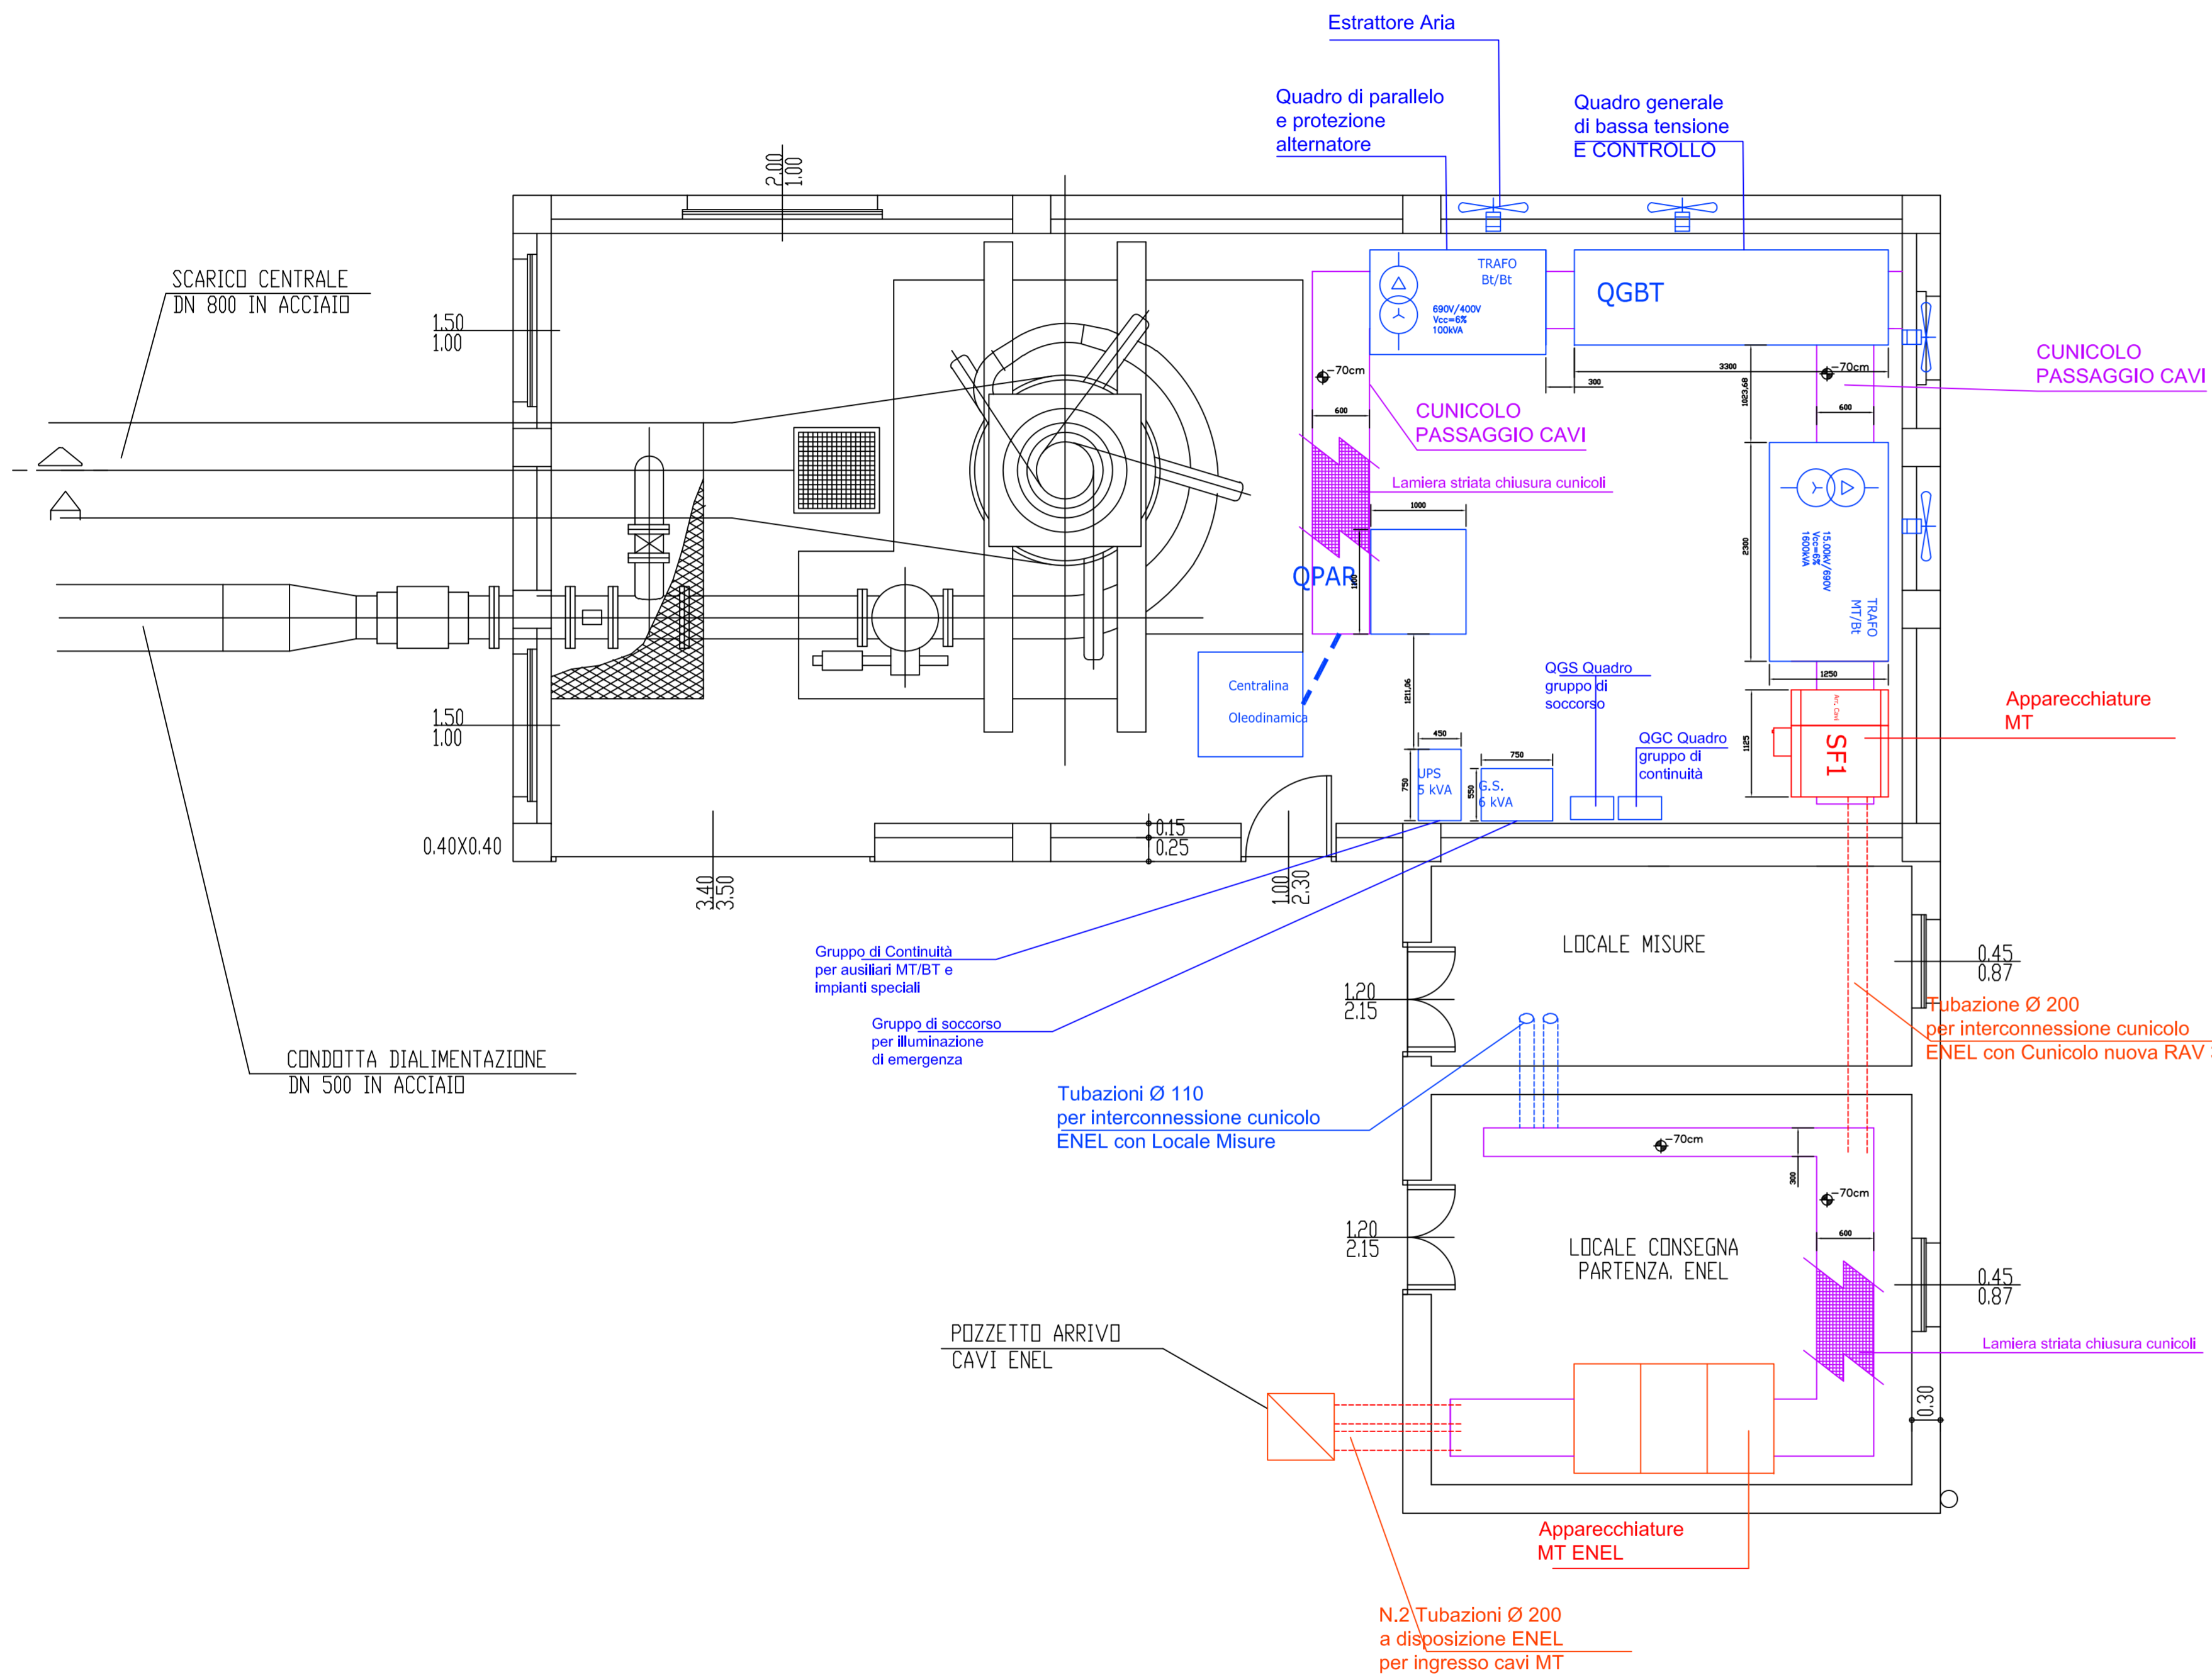


FRONTE QUADRO INDICATIVO DEI PRINCIPALI QUADRI BT (fuori scala)

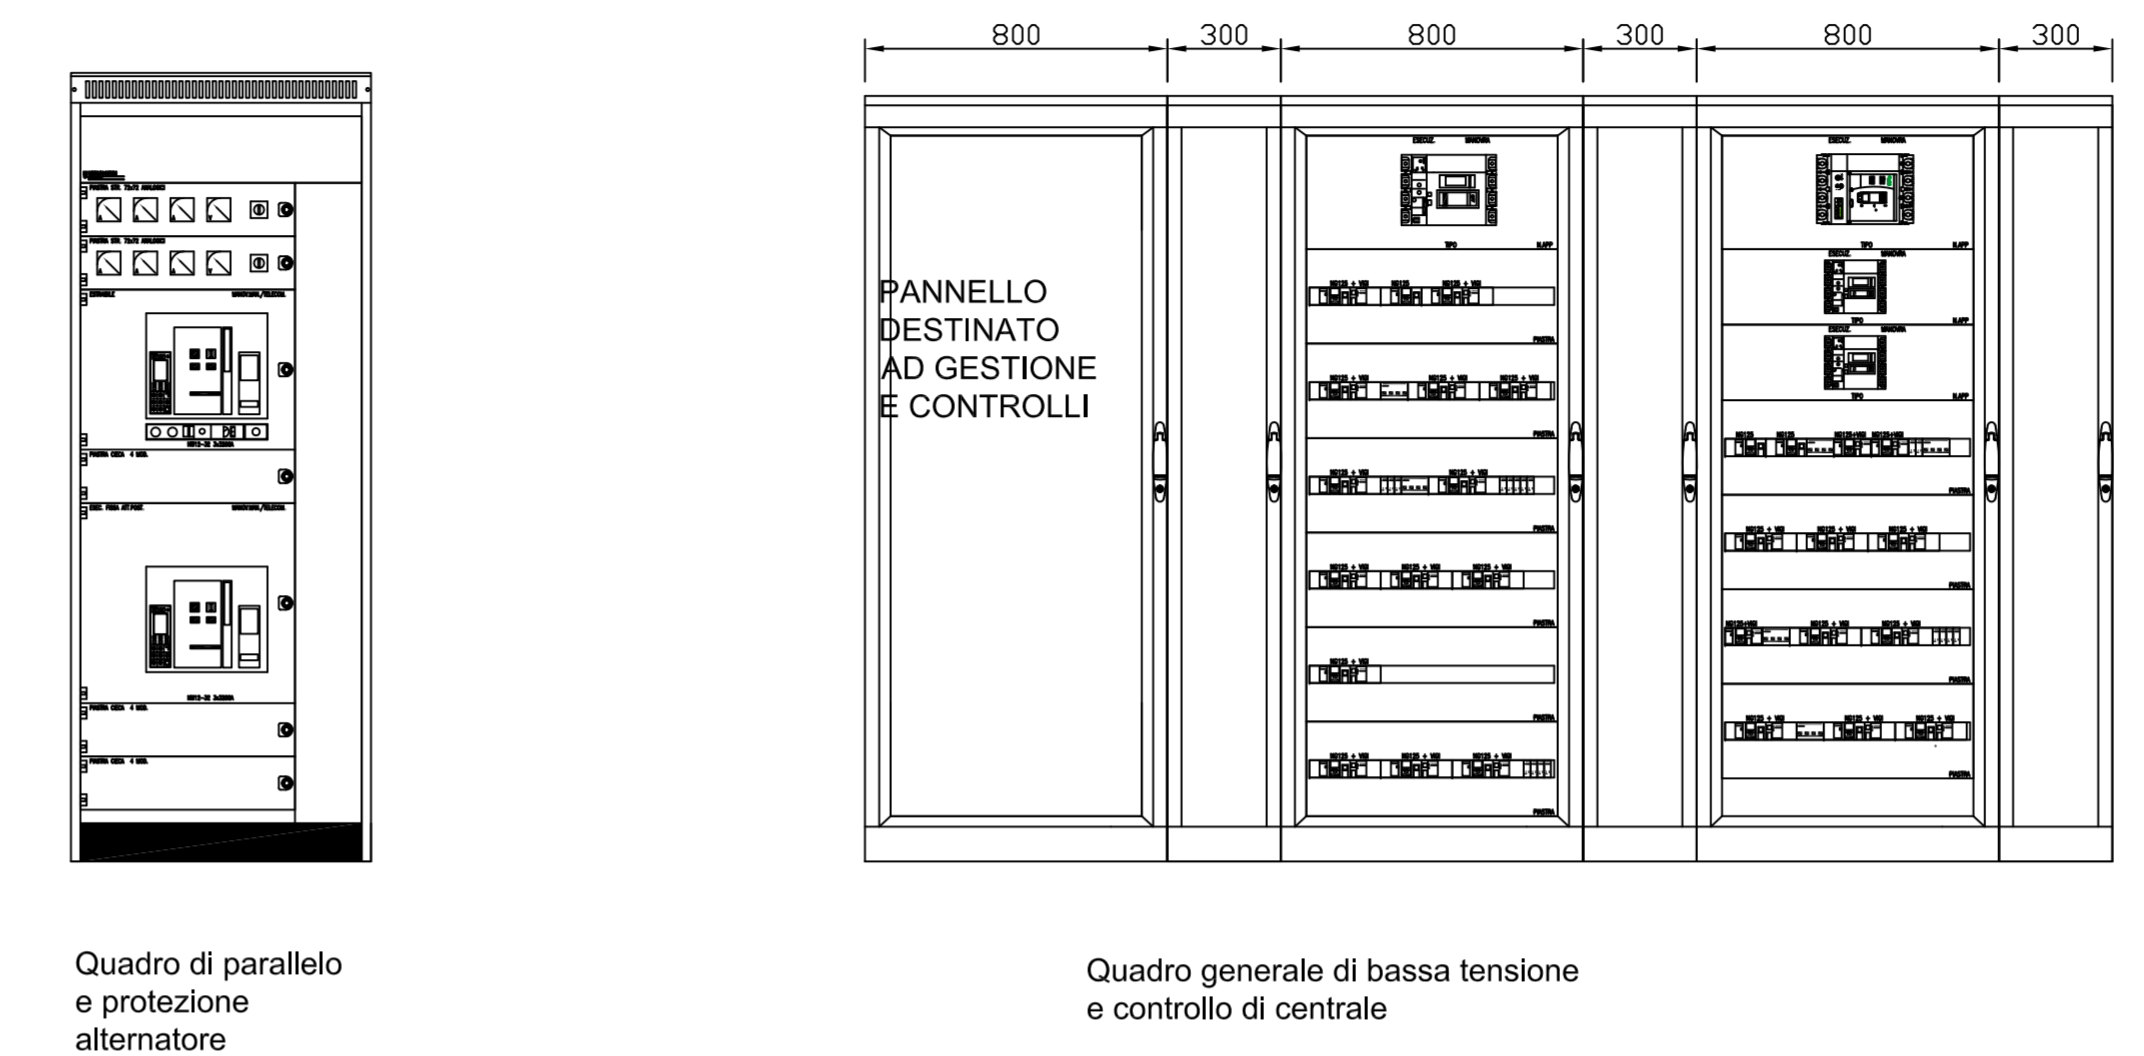

PARTICOLARE PASSAGGIO TUBAZIONI (fuori scala)

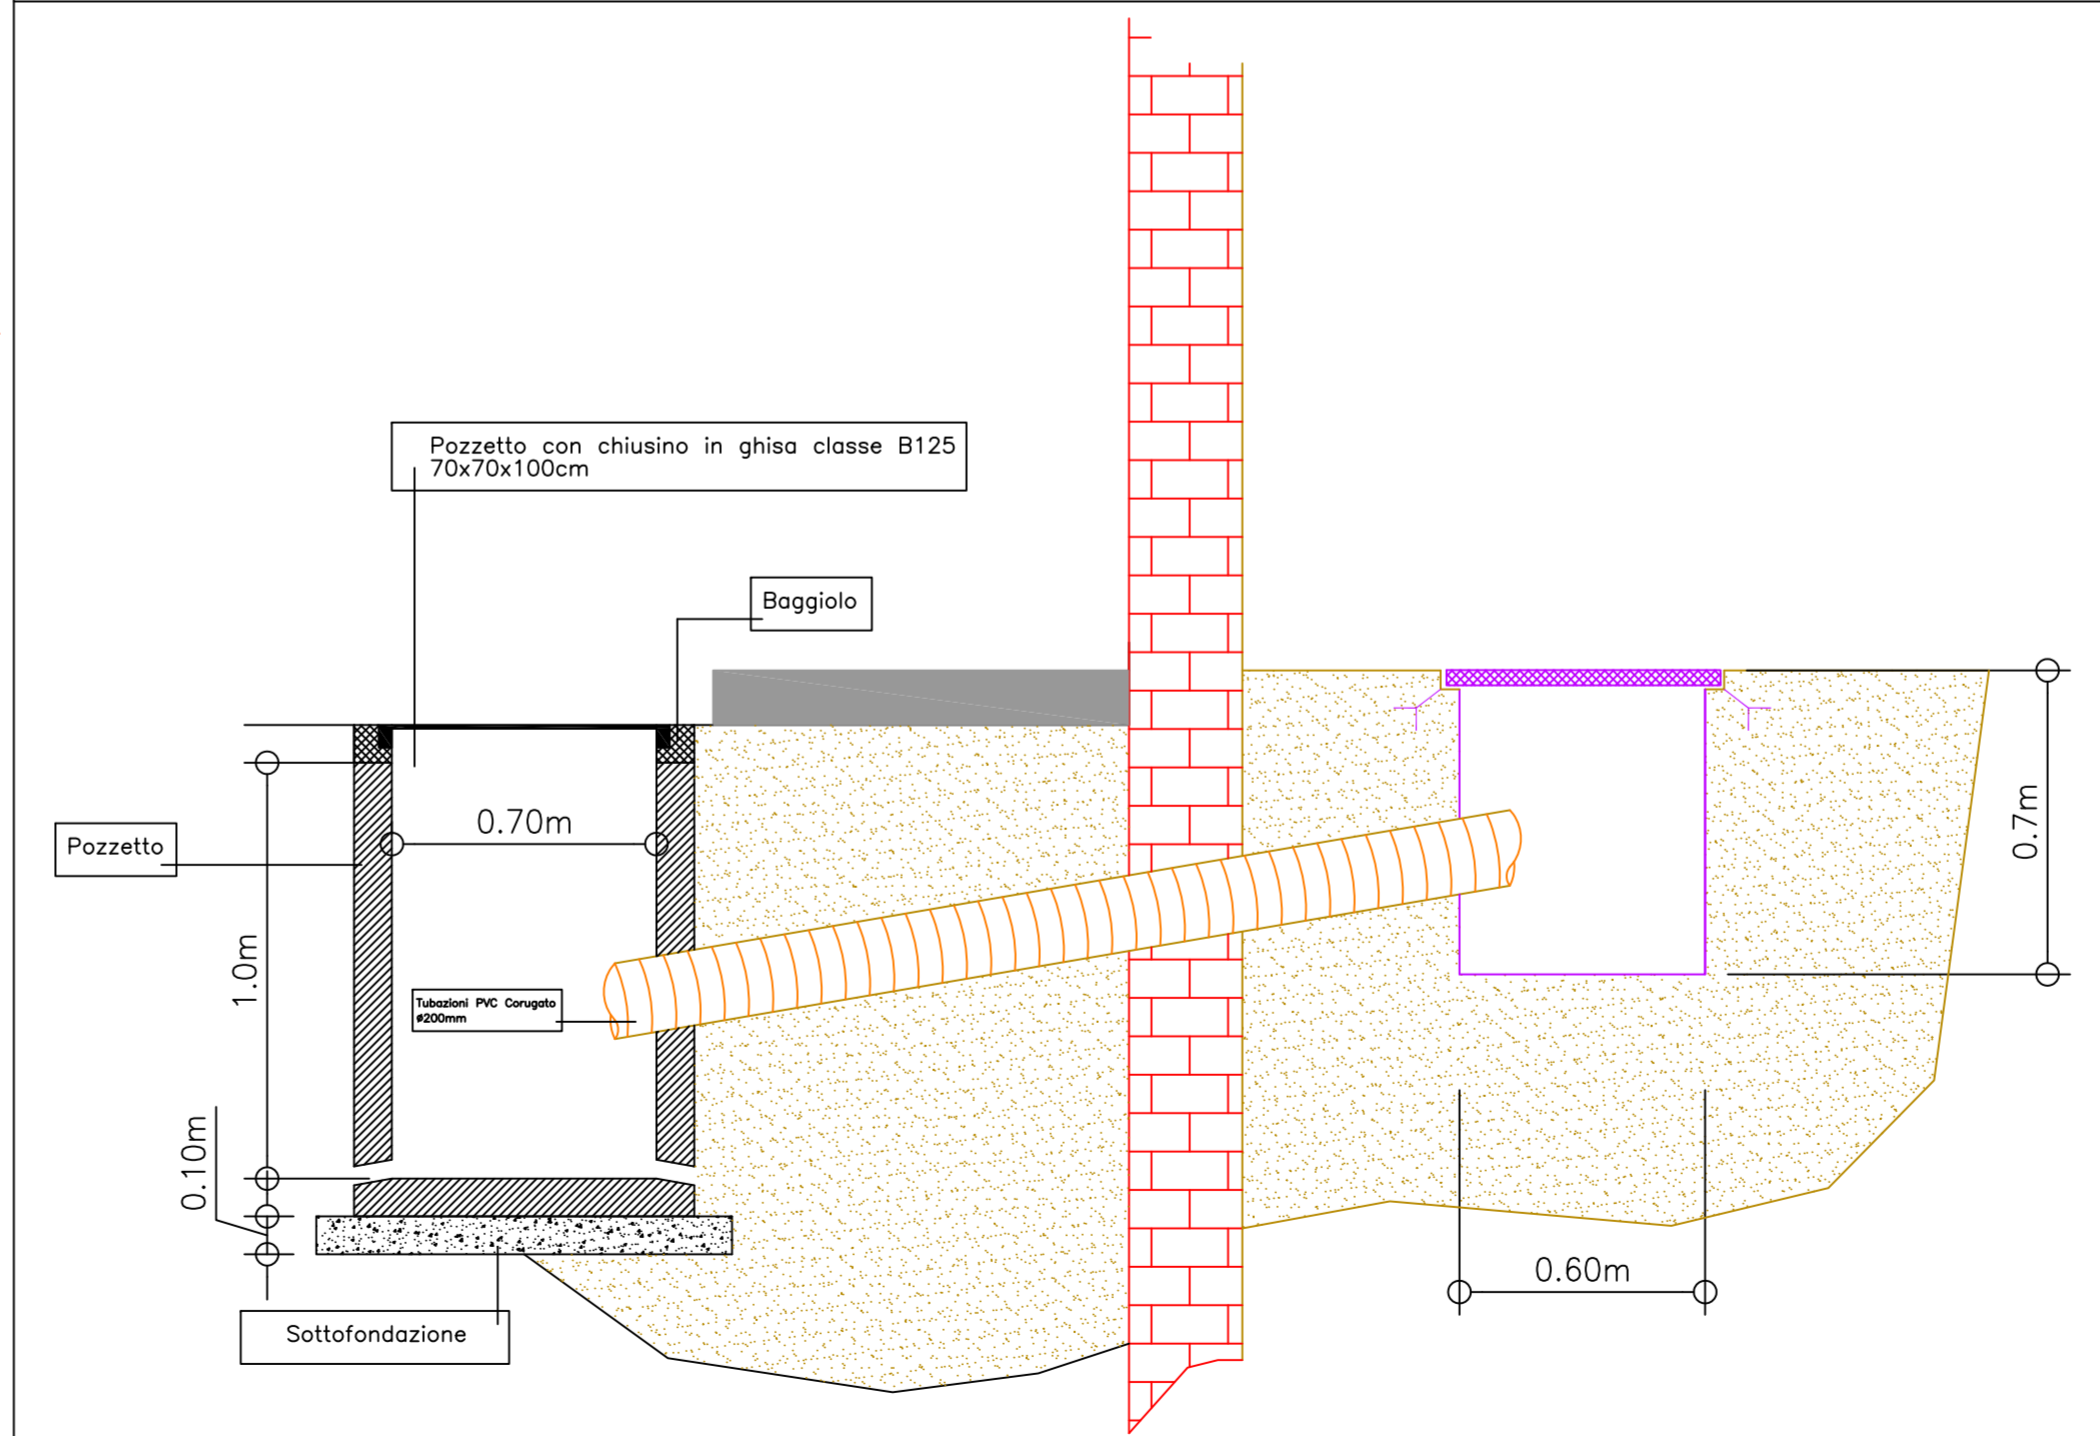

FRONTE QUADRO APPARECCHIATURE MT

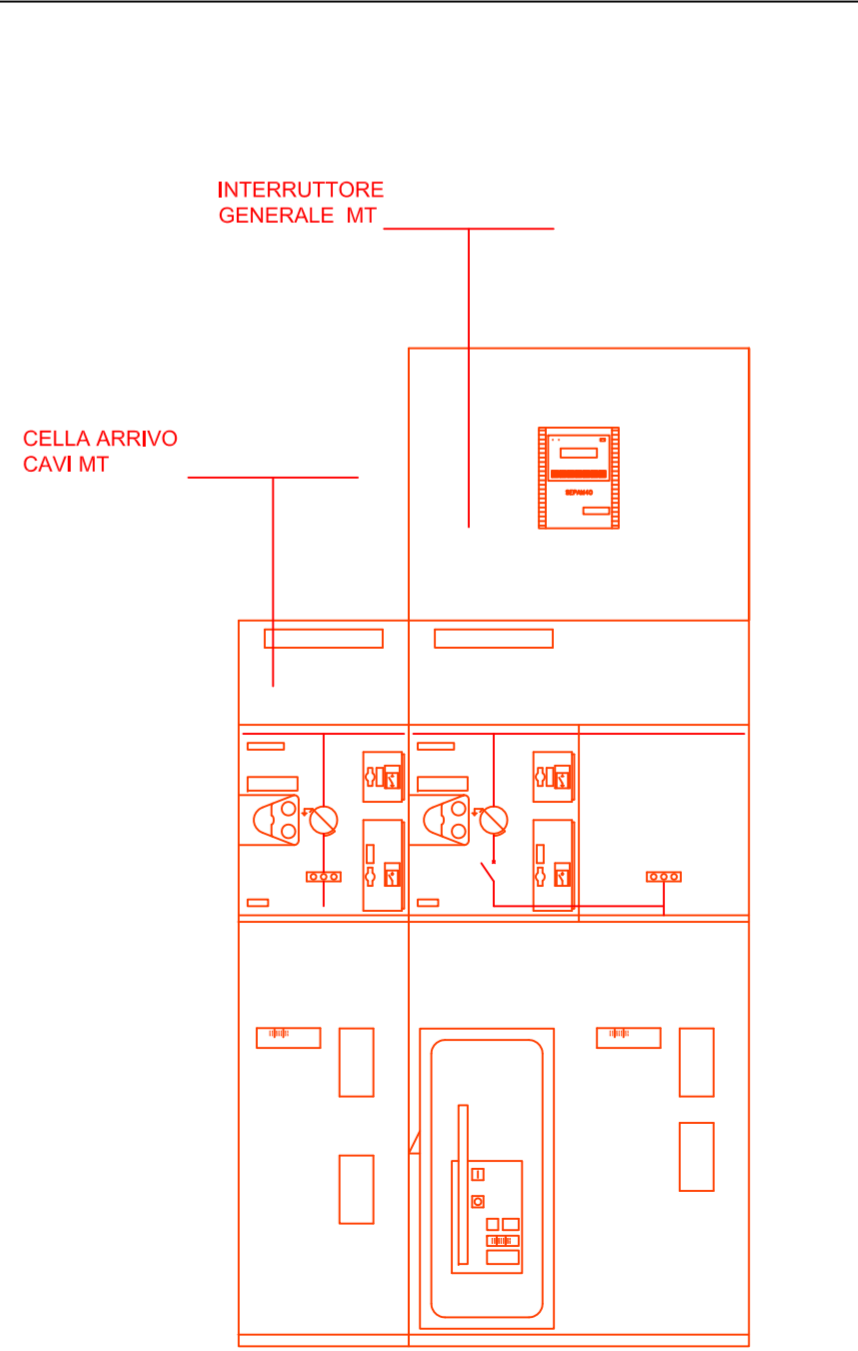

CONSORZIO DI BONIFICA DELLA BARAGGIA BIELLESE E VERCELLESE

RIFACIMENTO INVASO SUL TORRENTE SESSERA IN SOSTITUZIONE DELL'ESISTENTE PER IL SUPERAMENTO DELLE CRISI IDRICHE RICORRENTI, IL MIGLIORAMENTO DELL'EFFICIENZA IDRICA DEGLI INVASI ESISTENTI SUI TORRENTI RAVASANELLA ED OSTOLA, LA VALORIZZAZIONE AMBIENTALE DEL COMPRESORIO

DATA
APRILE 2010

AGGIORNAMENTO
-

TAVOLA N.
DC93

SCALA DISCIPLINA
VARIE

PRATICA N. 101/10
ARCH. N. 18/10
FILE - 101/10-DC93

CONDOTTA PRIMARIA ED UTILIZZAZIONE IDROELETTRICA

DISLOCAZIONE APPARECCHIATURE MT/BT NELL'EDIFICIO CENTRALE DST 2

PROGETTO DEFINITIVO

MODIFICHE AGGIORNAMENTI	AGGIORNAMENTO N. DATA	DISCIPLINA	APPROVAZIONE
CONTROLLO	FORMA	DISCIPLINA	APPROVAZIONE
		F.C.	MP. B.C.

ATTIVITA' DI PROGETTAZIONE:
CONSORZIO DI BONIFICA DELLA BARAGGIA BIELLESE E VERCELLESE
STECI s.p.a.
SOCIETA' DI INGEGNERIA
11100 VERCELLI - Via S. Pietro, 180
Tel. 0161/311111 - Fax 0161/311111 - Email: stecci@steci.it

IL PROGETTISTA
Dot. Ing. Domenico CASTELLI

ATTIVITA' SPECIALISTICA

STUDIO TECNICO Ing. AGOSTINO
Viale Buci, 2/a piano n. 53
12011 Borgosesia (VC)
tel/fax 0163-22157 E-mail: studioagostino@libero.it