F1 _ FILARE DI ALBERI DI PRIMA GRANDEZZA A CHIOMA ESPANSA

PLANIMETRIA DEL MODULO DI IMPIANTO (Filare lungo 50 m)

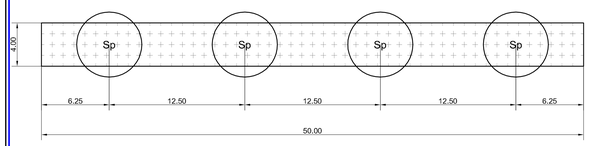

SCALA 1:200

SEZIONI LONGITUDINALI TIPO DEL MODULO DI IMPIANTO

ALL'IMPIANTO

ALLA MASSIMA ALTEZZA RAGGIUNGIBILE IPOTIZZABILE

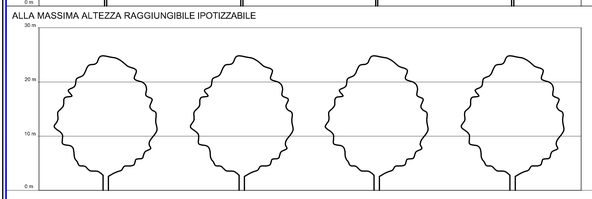

COMPOSIZIONE SPECIFICA

TIPOLOGIA F1_Pp

COD	Specie	N° Piante/modulo di rif.	Dimensioni all'impianto Circ-fusto cm
Pp	*Pinus pinea* (Pino domestico)	4	18 - 20

TIPOLOGIA F1_Qf

COD	Specie	N° Piante/modulo di rif.	Dimensioni all'impianto Circ-fusto cm
Qs	*Quercus suber* (Farnetto)	4	12 - 14

TIPOLOGIA F1_Qi

COD	Specie	N° Piante/modulo di rif.	Dimensioni all'impianto Circ-fusto cm
Qi	*Quercus ilex* (Leccio)	4	16 - 18

TIPOLOGIA F1_Qp

COD	Specie	N° Piante	Dimensioni all'impianto Circ-fusto cm
Qp	*Quercus pubescens* (Roverella)	4	12 - 14

TIPOLOGIA F1_Qi

COD	Specie	N° Piante/modulo di rif.	Dimensioni all'impianto Circ-fusto cm
Um	*Ulmus minor Miller* (Olmo campestre)	4	10 - 12

F2A _ FILARE DI ALBERI DI SECONDA GRANDEZZA A CHIOMA ESPANSA

PLANIMETRIA DEL MODULO DI IMPIANTO (Filare lungo 50 m)

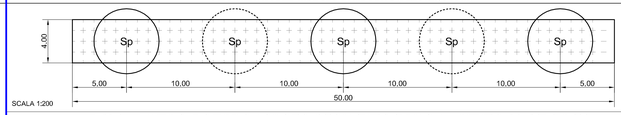

SCALA 1:200

F2B _ FILARE DI ALBERI DI SECONDA GRANDEZZA A SESTO RADO

PLANIMETRIA DEL MODULO DI IMPIANTO (Filare lungo 60 m)

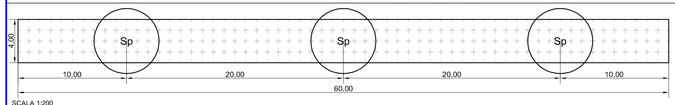

SCALA 1:200

SEZIONI LONGITUDINALI TIPO DEL MODULO DI IMPIANTO

ALL'IMPIANTO

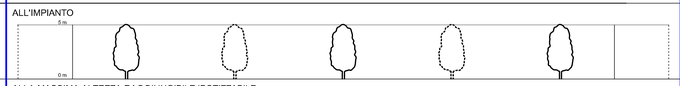

ALLA MASSIMA ALTEZZA RAGGIUNGIBILE IPOTIZZABILE

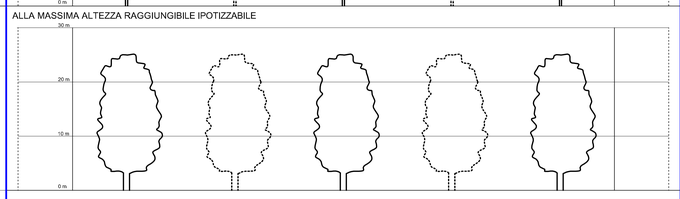

COMPOSIZIONE SPECIFICA

TIPOLOGIA F2A_Ac - TIPOLOGIA F2B_Ac

COD	Specie	N° Piante/modulo di rif. F2A	N° Piante/modulo di rif. F2B	Dimensioni all'impianto Circ-fusto cm
Qp	*Quercus pubescens* (Roverella)	5	3	12 - 14

TIPOLOGIA F2A_Qs-TIPOLOGIA F2B_Qs

COD	Specie	N° Piante/modulo di rif. F2A	N° Piante/modulo di rif. F2B	Dimensioni all'impianto Circ-fusto cm
Qs	*Quercus suber* (Sughera)	5	3	12 - 14

TIPOLOGIA F2A_Fo - TIPOLOGIA F2B_Fo

COD	Specie	N° Piante/modulo di rif. F2A	N° Piante/modulo di rif. F2B	Dimensioni all'impianto Circ-fusto cm
Fo	*Fraxinus ornus* (Orniello)	5	3	10 - 12

TIPOLOGIA F2A_Sd - TIPOLOGIA F2B_Sd

COD	Specie	N° Piante/modulo di rif. F2A	N° Piante/modulo di rif. F2B	Dimensioni all'impianto Circ-fusto cm
Sd	*Sorbus domestica* (Sorbo domestico)	5	3	8 - 10

TIPOLOGIA F2A_Qi-TIPOLOGIA F2B_Qi

COD	Specie	N° Piante/modulo di rif. F2A	N° Piante/modulo di rif. F2B	Dimensioni all'impianto Circ-fusto cm
Qi	*Quercus ilex* (Leccio)	5	3	16 - 18

S1 _ SIEPE ARBUSTIVA - S2 _ SIEPE ARBUSTIVA IGROFILA

PLANIMETRIA DEL MODULO DI IMPIANTO (25x1) m = 25 mq

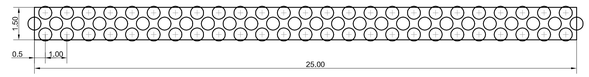

SCALA 1:100

SEZIONI LONGITUDINALI TIPO DEL MODULO DI IMPIANTO

ALL'IMPIANTO

ALLA MASSIMA ALTEZZA RAGGIUNGIBILE IPOTIZZABILE

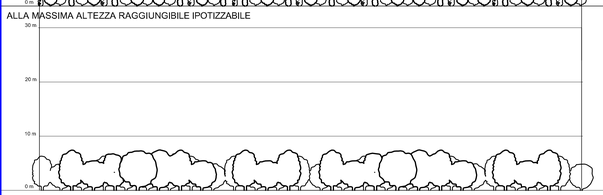

COMPOSIZIONE SPECIFICA

S1_a - SIEPE ARBUSTIVA

SIMB.:	Specie arbustive	N° Piante	Dimensioni all'impianto
	Arbutus unedo (Corbezzolo)	12	Diam. contenitore 18 cm
	Phillyrea latifolia (Filillrea)	13	Diam. contenitore 24 cm
	Rosa sempervirens (Rosa di S. Giovanni)	13	Vaso V3
	Myrtus communis (Mirto)	12	Vaso V3
	Viburnum tinus (Laurotino)	13	Vaso V5
	Ligustrum vulgare (Ligustro)	13	Diam. contenitore 24 cm

S2_a - SIEPE ARBUSTIVA IGROFILA

SIMB.:	Specie arbustive	N° Piante	Dimensioni all'impianto
	Sambucus nigra (Sambuco)	19	Diam. contenitore 24 cm
	Cornus Sanguinea (Sanguinella)	38	Diam. contenitore 18 cm
	Ligustrum vulgare (Ligustro)	19	Diam. contenitore 24 cm

S1_b - SIEPE ARBUSTIVA

SIMB.:	Specie arbustive	N° Piante	Dimensioni all'impianto
	Myrtus communis (Mirto)	12	Vaso V3
	Viburnum tinus (Laurotino)	13	Vaso V5
	Ligustrum vulgare (Ligustro)	13	Diam. contenitore 24 cm
	Rhamnus alaternus (Alaterno)	12	Diam. contenitore 24 cm
	Crataegus monogyna (Biancospino)	13	Diam. contenitore 24 cm
	Pistacia lentiscus (Lentisco)	13	Vaso V7

S2_b - SIEPE ARBUSTIVA IGROFILA

SIMB.:	Specie arbustive	N° Piante	Dimensioni all'impianto
	Ligustrum vulgare (Ligustro)	19	Diam. contenitore 24 cm
	Corylus avellana (Nocciolo)	38	H 1,75 - 2,00 m
	Euonimus europaeus (Berretta da prete)	19	Diam. contenitore 24 cm

N.B. Per entrambe le tipologie, l'impianto degli arbusti andrà realizzato in base al modulo di impianto, ma con distribuzione specifica casuale, alternando le specie in successione di 2 o 3.

S4 _ SIEPE ARBORATA IGROFILA

PLANIMETRIA DEL MODULO DI IMPIANTO (25x2) m = 50 mq

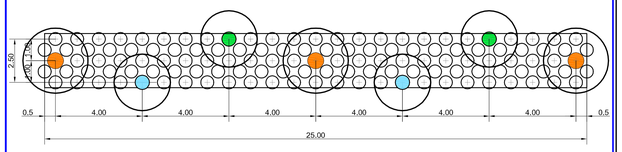

SCALA 1:100

SEZIONI LONGITUDINALI TIPO DEL MODULO DI IMPIANTO

ALL'IMPIANTO

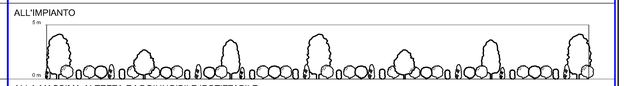

ALLA MASSIMA ALTEZZA RAGGIUNGIBILE IPOTIZZABILE

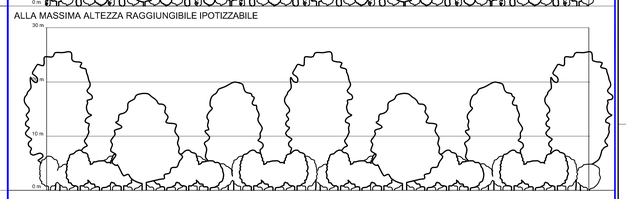

COMPOSIZIONE SPECIFICA

S4_a - SIEPE ARBORATA IGROFILA

SIMB.:	Specie arbustive	N° Piante	Dimensioni all'impianto
	Crataegus monogyna (Biancospino)	30	Diam. contenitore 24 cm
	Cornus Sanguinea (Sanguinella)	60	Diam. contenitore 18 cm
	Ligustrum vulgare (Ligustro)	30	Diam. contenitore 24 cm

SIMB.:	Specie arboree	N° Piante	Dimensioni all'impianto Circ-fusto cm
	Salix alba (Salice bianco)	3	8 - 10
	Salix eleagnos (Salice ripaiolo)	2	8 - 10
	Ulmus minor (Olmo campestre)	2	10 - 12

S4_b - SIEPE ARBORATA IGROFILA

SIMB.:	Specie arbustive	N° Piante	Dimensioni all'impianto
	Prunus spinosa (Prugnolo)	30	Circ. fusto 8 - 10 cm
	Corylus avellana (Nocciolo)	60	H 1,75 - 2,00 m
	Fraxinus ornus (Orniello)	30	H 0,60 - 0,80 m

SIMB.:	Specie arboree	N° Piante	Dimensioni all'impianto Circ-fusto cm
	Acer monospessicanum (Acero ottriono)	3	10 - 12
	Acer campestre (Acero campestre)	2	10 - 12
	Ulmus minor (Olmo campestre)	2	10 - 12

N.B. Per entrambe le tipologie, l'impianto degli arbusti andrà realizzato in base al modulo di impianto, ma con distribuzione specifica casuale, alternando le specie in successione di 2 o 3.

F3 _ FILARE DI ALBERI DI SECONDA GRANDEZZA A PORTAMENTO COLONNARE

PLANIMETRIA DEL MODULO DI IMPIANTO (Filare lungo 50 m)

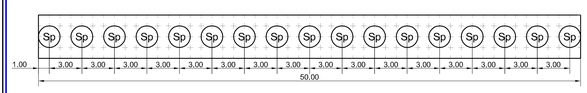

SCALA 1:200

SEZIONI LONGITUDINALI TIPO DEL MODULO DI IMPIANTO

ALL'IMPIANTO

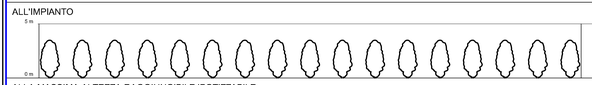

ALLA MASSIMA ALTEZZA RAGGIUNGIBILE IPOTIZZABILE

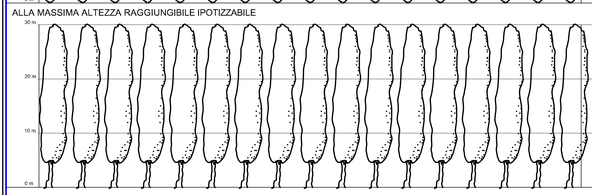

COMPOSIZIONE SPECIFICA

TIPOLOGIA F3_Cs

COD	Specie	N° Piante/modulo di rif.	Dimensioni all'impianto H m
Cs	*Cupressus sempervirens var pyramidalis o sfitcta* (Cipresso)	17	3,0 - 3,5

TIPOLOGIA F3_Jc

COD	Specie	N° Piante/modulo di rif.	Dimensioni all'impianto H m
Jc	*Juniperus communis* (Ginepro comune)	17	0,6 - 0,8

TIPOLOGIA F3_Pn

COD	Specie	N° Piante/modulo di rif.	Dimensioni all'impianto Circ-fusto cm
Pn	*Populus nigra var. italica* (Pioppo cipressino)	17	14 - 16

F4 _ FILARI DI ALBERI MISTI

PLANIMETRIA DEL MODULO DI IMPIANTO (Filare lungo 50 m)

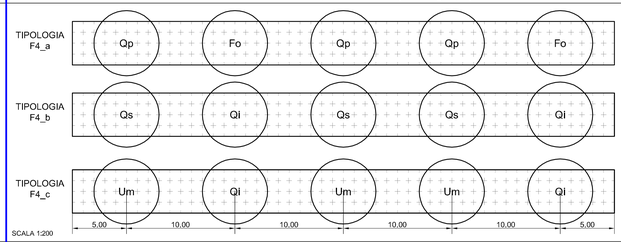

SCALA 1:200

SEZIONI LONGITUDINALI TIPO DEL MODULO DI IMPIANTO

ALL'IMPIANTO

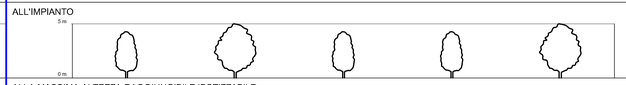

ALLA MASSIMA ALTEZZA RAGGIUNGIBILE IPOTIZZABILE

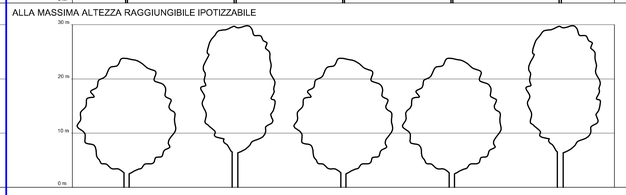

COMPOSIZIONE SPECIFICA

TIPOLOGIA F4_a

COD	Specie	N° Piante	Dimensioni all'impianto Circ-fusto cm
Fo	*Fraxinus ornus* (Orniello)	2	10 - 12
Qp	*Quercus pubescens* (Roverella)	3	12 - 14

TIPOLOGIA F4_b

COD	Specie	N° Piante	Dimensioni all'impianto Circ-fusto cm
Qi	*Quercus ilex* (Leccio)	2	16 - 18
Qs	*Quercus suber* (Sughera)	3	12 - 14

TIPOLOGIA F4_c

COD	Specie	N° Piante	Dimensioni all'impianto Circ-fusto cm
Qi	*Quercus ilex* (Leccio)	2	16 - 18
Um	*Ulmus minor Miller* (Olmo campestre)	3	10 - 12

S3 _ SIEPE ARBORATA

PLANIMETRIA DEL MODULO DI IMPIANTO (25x2) m = 50 mq

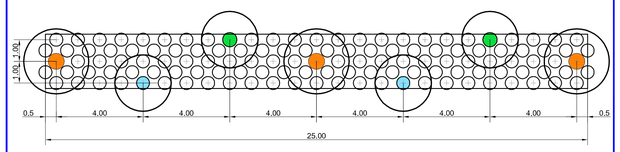

SCALA 1:100

SEZIONI LONGITUDINALI TIPO DEL MODULO DI IMPIANTO

ALL'IMPIANTO

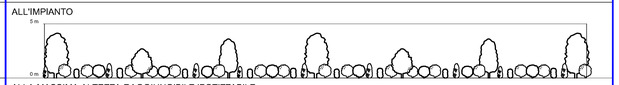

ALLA MASSIMA ALTEZZA RAGGIUNGIBILE IPOTIZZABILE

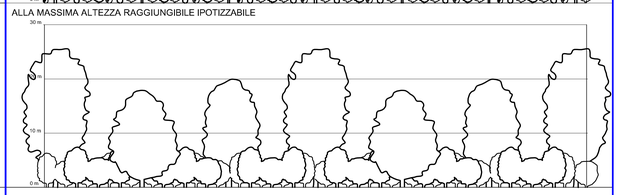

COMPOSIZIONE SPECIFICA

S3_a - SIEPE ARBORATA

SIMB.:	Specie arbustive	N° Piante	Dimensioni all'impianto
	Arbutus unedo (Corbezzolo)	30	Diam. contenitore 18 cm
	Crataegus monogyna (Biancospino)	30	Diam. contenitore 24 cm
	Phillyrea latifolia (Filillrea)	20	Diam. contenitore 24 cm
	Viburnum tinus (Laurotino)	20	Vaso V5
	Ligustrum vulgare (Ligustro)	20	Diam. contenitore 24 cm

SIMB.:	Specie arboree	N° Piante	Dimensioni all'impianto Circ-fusto cm
	Quercus pubescens (Roverella)	3	12 - 14
	Quercus suber (Sughera)	2	12 - 14
	Fraxinus ornus (Orniello)	2	10 - 12
	Quercus ilex (Leccio)	2	16 - 18

S3_b - SIEPE ARBORATA

SIMB.:	Specie arbustive	N° Piante	Dimensioni all'impianto
	Phillyrea latifolia (Filillrea)	30	Diam. contenitore 24 cm
	Rosa sempervirens (Rosa di S. Giovanni)	30	Vaso V3
	Myrtus communis (Mirto)	20	Vaso V3
	Rhamnus alaternus (Alaterno)	20	Diam. contenitore 24 cm
	Pistacia lentiscus (Lentisco)	20	Vaso V7

SIMB.:	Specie arboree	N° Piante	Dimensioni all'impianto Circ-fusto cm
	Quercus pubescens (Roverella)	3	12 - 14
	Quercus suber (Sughera)	2	12 - 14
	Fraxinus ornus (Orniello)	2	10 - 12
	Quercus ilex (Leccio)	2	16 - 18

N.B. Per entrambe le tipologie, l'impianto degli arbusti andrà realizzato in base al modulo di impianto, ma con distribuzione specifica casuale, alternando le specie in successione di 2 o 3.

Società Autostrada Tirrenica p.A.
GRUPPO AUTOSTRADE PER L'ITALIA S.p.A.

AUTOSTRADA (A12) : ROSIGNANO – CIVITAVECCHIA
LOTTO 4
TRATTO: GROSSETO SUD – FONTEBLANDA
PROGETTO DEFINITIVO

INFRASTRUTTURA STRATEGICA DI PREMINENTE INTERESSE NAZIONALE

AU–CORPO AUTOSTRADALE

INTERVENTI DI INSERIMENTO E RIQUALIFICAZIONE AMBIENTALE
OPERE A VERDE

ABACO DEGLI INTERVENTI VEGETAZIONALI
E DEI PASSAGGI FAUNISTICI - Tav. 1/2

IL PROGETTISTA SPECIALISTICO	IL RESPONSABILE INTEGRAZIONE PRESTAZIONI SPECIALISTICHE	IL DIRETTORE TECNICO
Ing. Davide Canuti Ord. Ingg. Milano N. 21033 RESPONSABILE UFFICIO SUA	Ing. Alessandro Alfi Ord. Ingg. Milano N. 20015 CAPO PROGETTO	Ing. Massimiliano Giacobbi Ord. Ingg. Milano N. 20746

WBS	RIFERIMENTO ELABORATO: DIRETTORIO	FILE	DATA:	REVISIONE n.	data
–	codice commesso / N.Prog. / unità / ufficio proprietario / n. progressivo / Rev.		LUGLIO 2016		
–	1 2 1 2 1 4 1 0 – – – S U A	0 0 4 – –	SCALA:		

spea ENGINEERING — pirelli Atlantia

COORDINATORE GENERALE INIZIATIVA SAT	ELABORAZIONE GRAFICA A CURA DI :
Ing. Massimiliano Giacobbi Ord. Ingg. Milano N. 20746 CAPO COMMESSA	ELABORAZIONE PROGETTUALE A CURA DI :
CONSULENZA A CURA DI :	IL RESPONSABILE UNITA' :

VISTO DEL COMMITTENTE — VISTO DEL CONCEDENTE: Ministero delle Infrastrutture e dei Trasporti

IL PRESENTE DOCUMENTO NON POTRA' ESSERE COPIATO, RIPRODOTTO O ALTRIMENTI PUBBLICATO, IN TUTTO O IN PARTE, SENZA IL CONSENSO SCRITTO DELLA SOC. AUTOSTRADE PER L'ITALIA S.P.A.. OGNI UTILIZZO NON AUTORIZZATO SARA' PERSEGUITO A NORMA DI LEGGE.
THIS DOCUMENT MAY NOT BE COPIED, REPRODUCED OR PUBLISHED, EITHER IN PART OR IN ITS ENTIRETY, WITHOUT THE WRITTEN PERMISSION OF SOC. AUTOSTRADE PER L'ITALIA S.P.A.. UNAUTHORIZED USE WILL BE PROSECUTED BY LAW.

Nome File: |-|-|-|-|-|r|r|.dwg | Scala Plott.: 1:1 — 1 UM = 1 mm