


PLANIMETRIA "M"
scala 1:2000

LEGENDA:

-  ESPROPRIO
-  SERVITU' (6,00 mt. SOPRA TUBO)
-  OCCUPAZIONE TEMPORANEA
-  TRACCIATO IN GALLERIA
-  TRACCIATO TELEFERICA

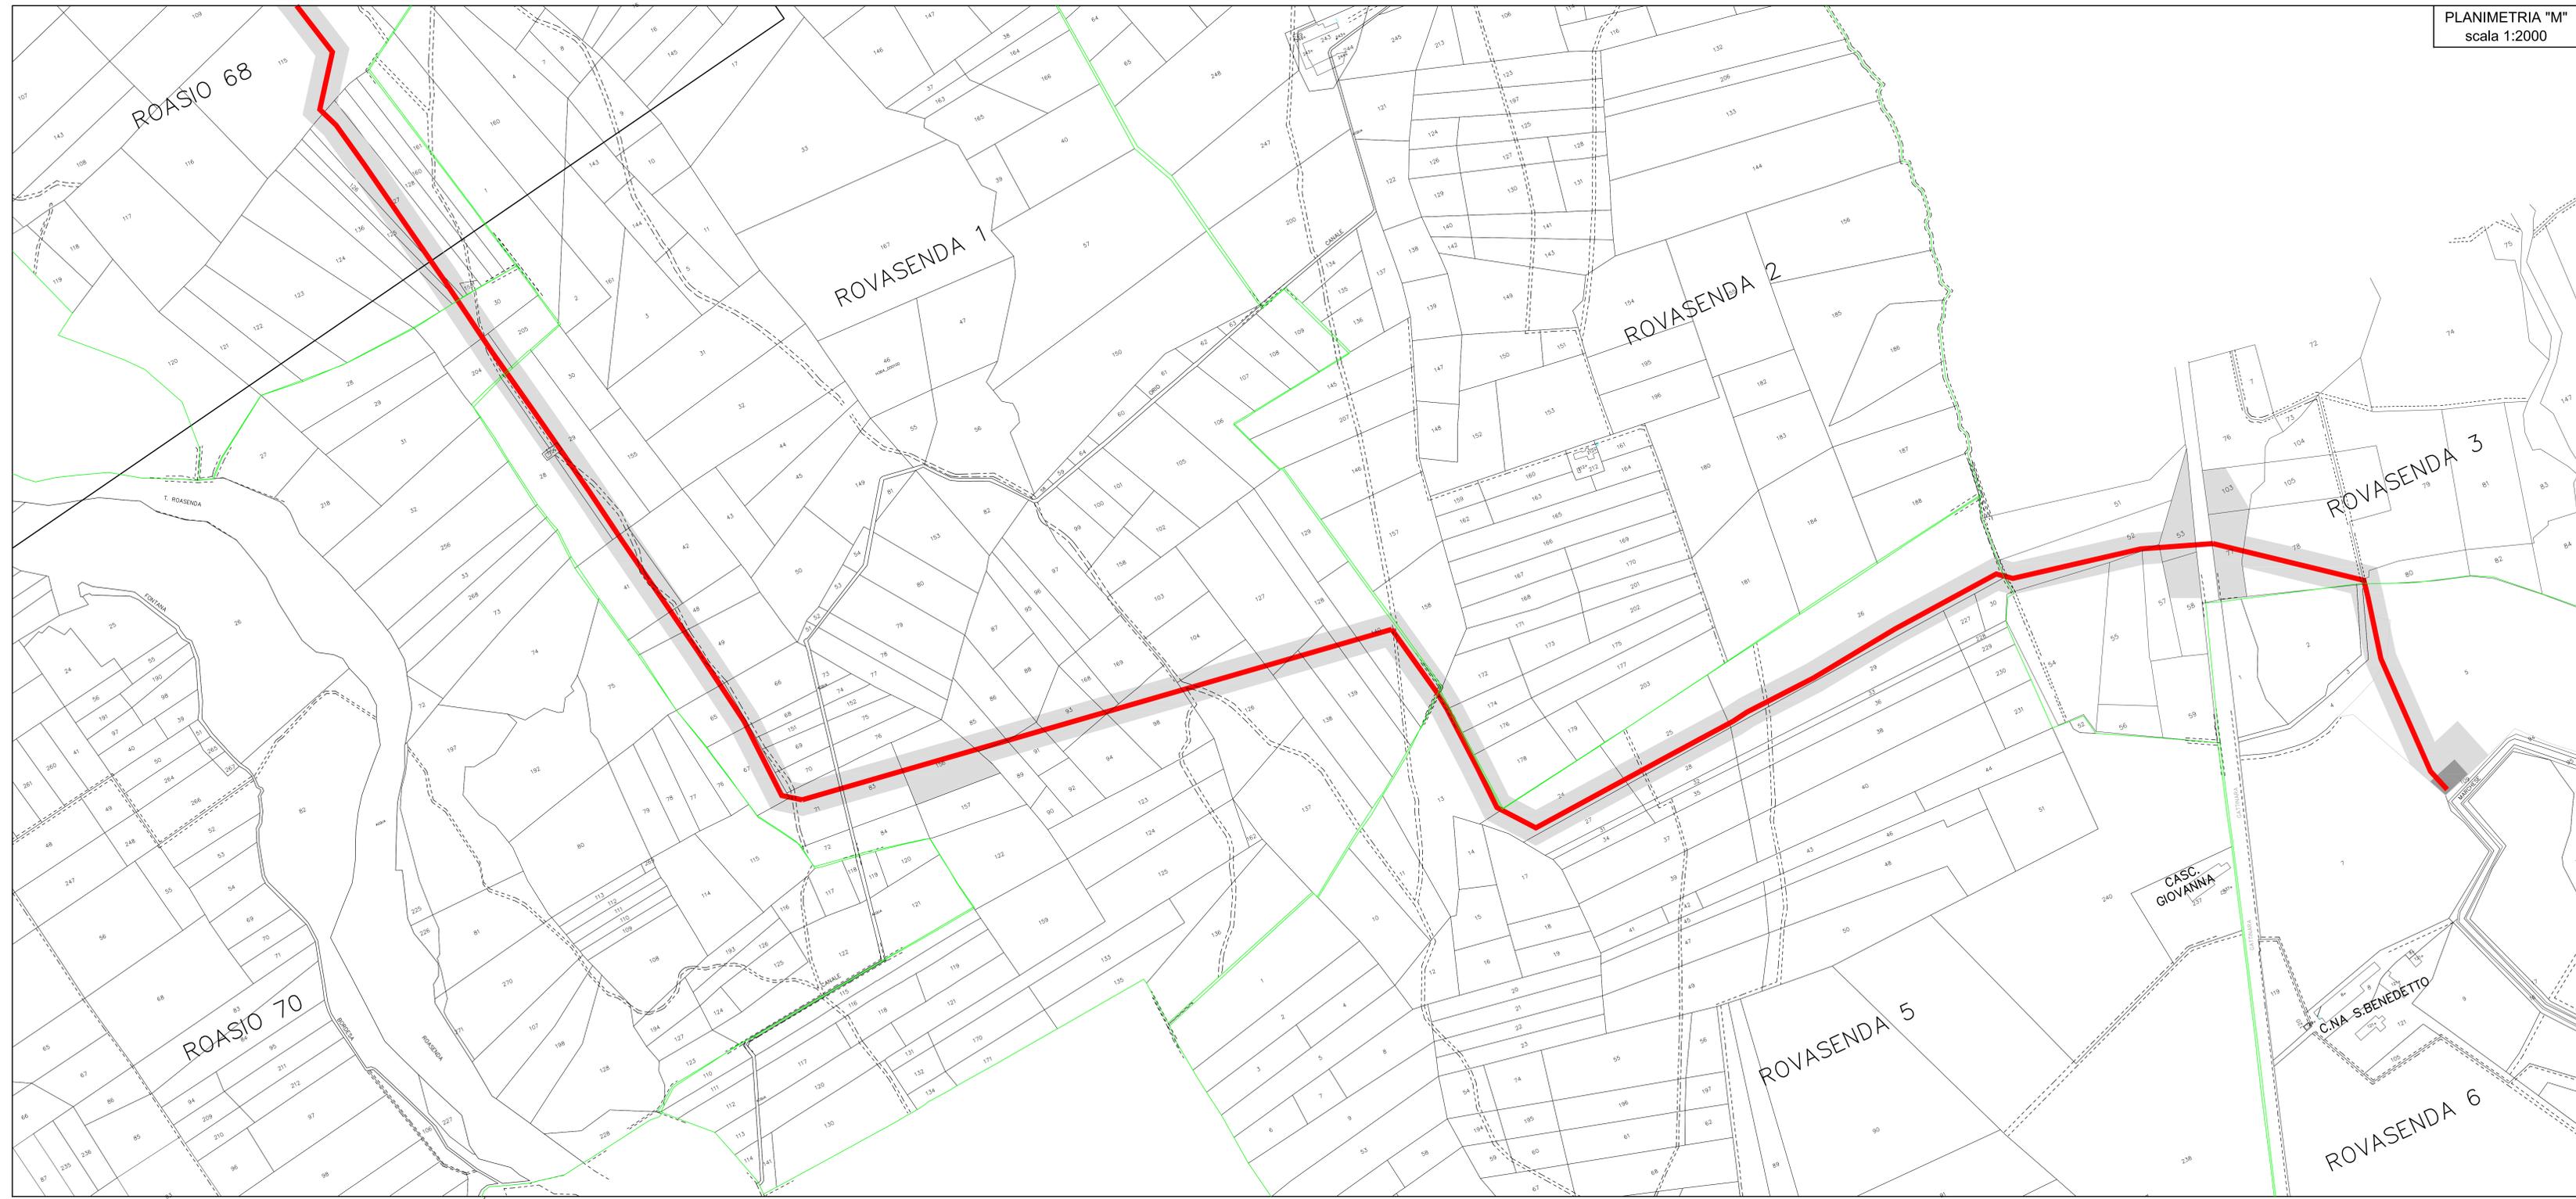

**CONSORZIO DI BONIFICA DELLA
BARAGGIA BIELLESE E VERCELLESE**

RIFACIMENTO INVASO SUL TORRENTE SESSERA IN SOSTITUZIONE DELL'ESISTENTE PER IL SUPERAMENTO DELLE CRISI IDRICHE RICORRENTI, IL MIGLIORAMENTO DELL'EFFICIENZA IDRICA DEGLI INVASI ESISTENTI SUI TORRENTI RAVASANELLA ED OSTOLA, LA VALORIZZAZIONE AMBIENTALE DEL COMPENSORIO		DATA APRILE 2010 AGGIORNAMENTO PROGETTO -
ATTIVITA' DI PROGETTAZIONE:  CONSORZIO CONSORTILE BONIFICHE PROSESSIMI SOCIETA' DI INGEGNERIA 11010 VIGEVANO (PV) - ITALY - tel. 0321/201011 - fax 0321/201012 e-mail: info@steci.it	CONDOTTA PRIMARIA ED UTILIZZAZIONE IDROELETTRICA PIANO PARTICELLARE D'ESPROPRIO PLANIMETRIA M SU BASE CATASTALE	TAVOLA N. DC103.12 SCALA ORIGIN. 1:2000 PRIMA IN 10/2010 FOGLIO N. 20 FILE - 10/2010-2010-12
PROGETTO DEFINITIVO		
COLLABORAZIONE: REVISIONE ELABORAZIONE CONTROLLO	N. DATA DESCRIZIONE FIRMA	DATA APPROVAZIONE CONTROLLO APPROVAZIONE