PLANIMETRIA SCALA 1:2000 CENSIMENTO INTERFERENZE TAVOLA 3

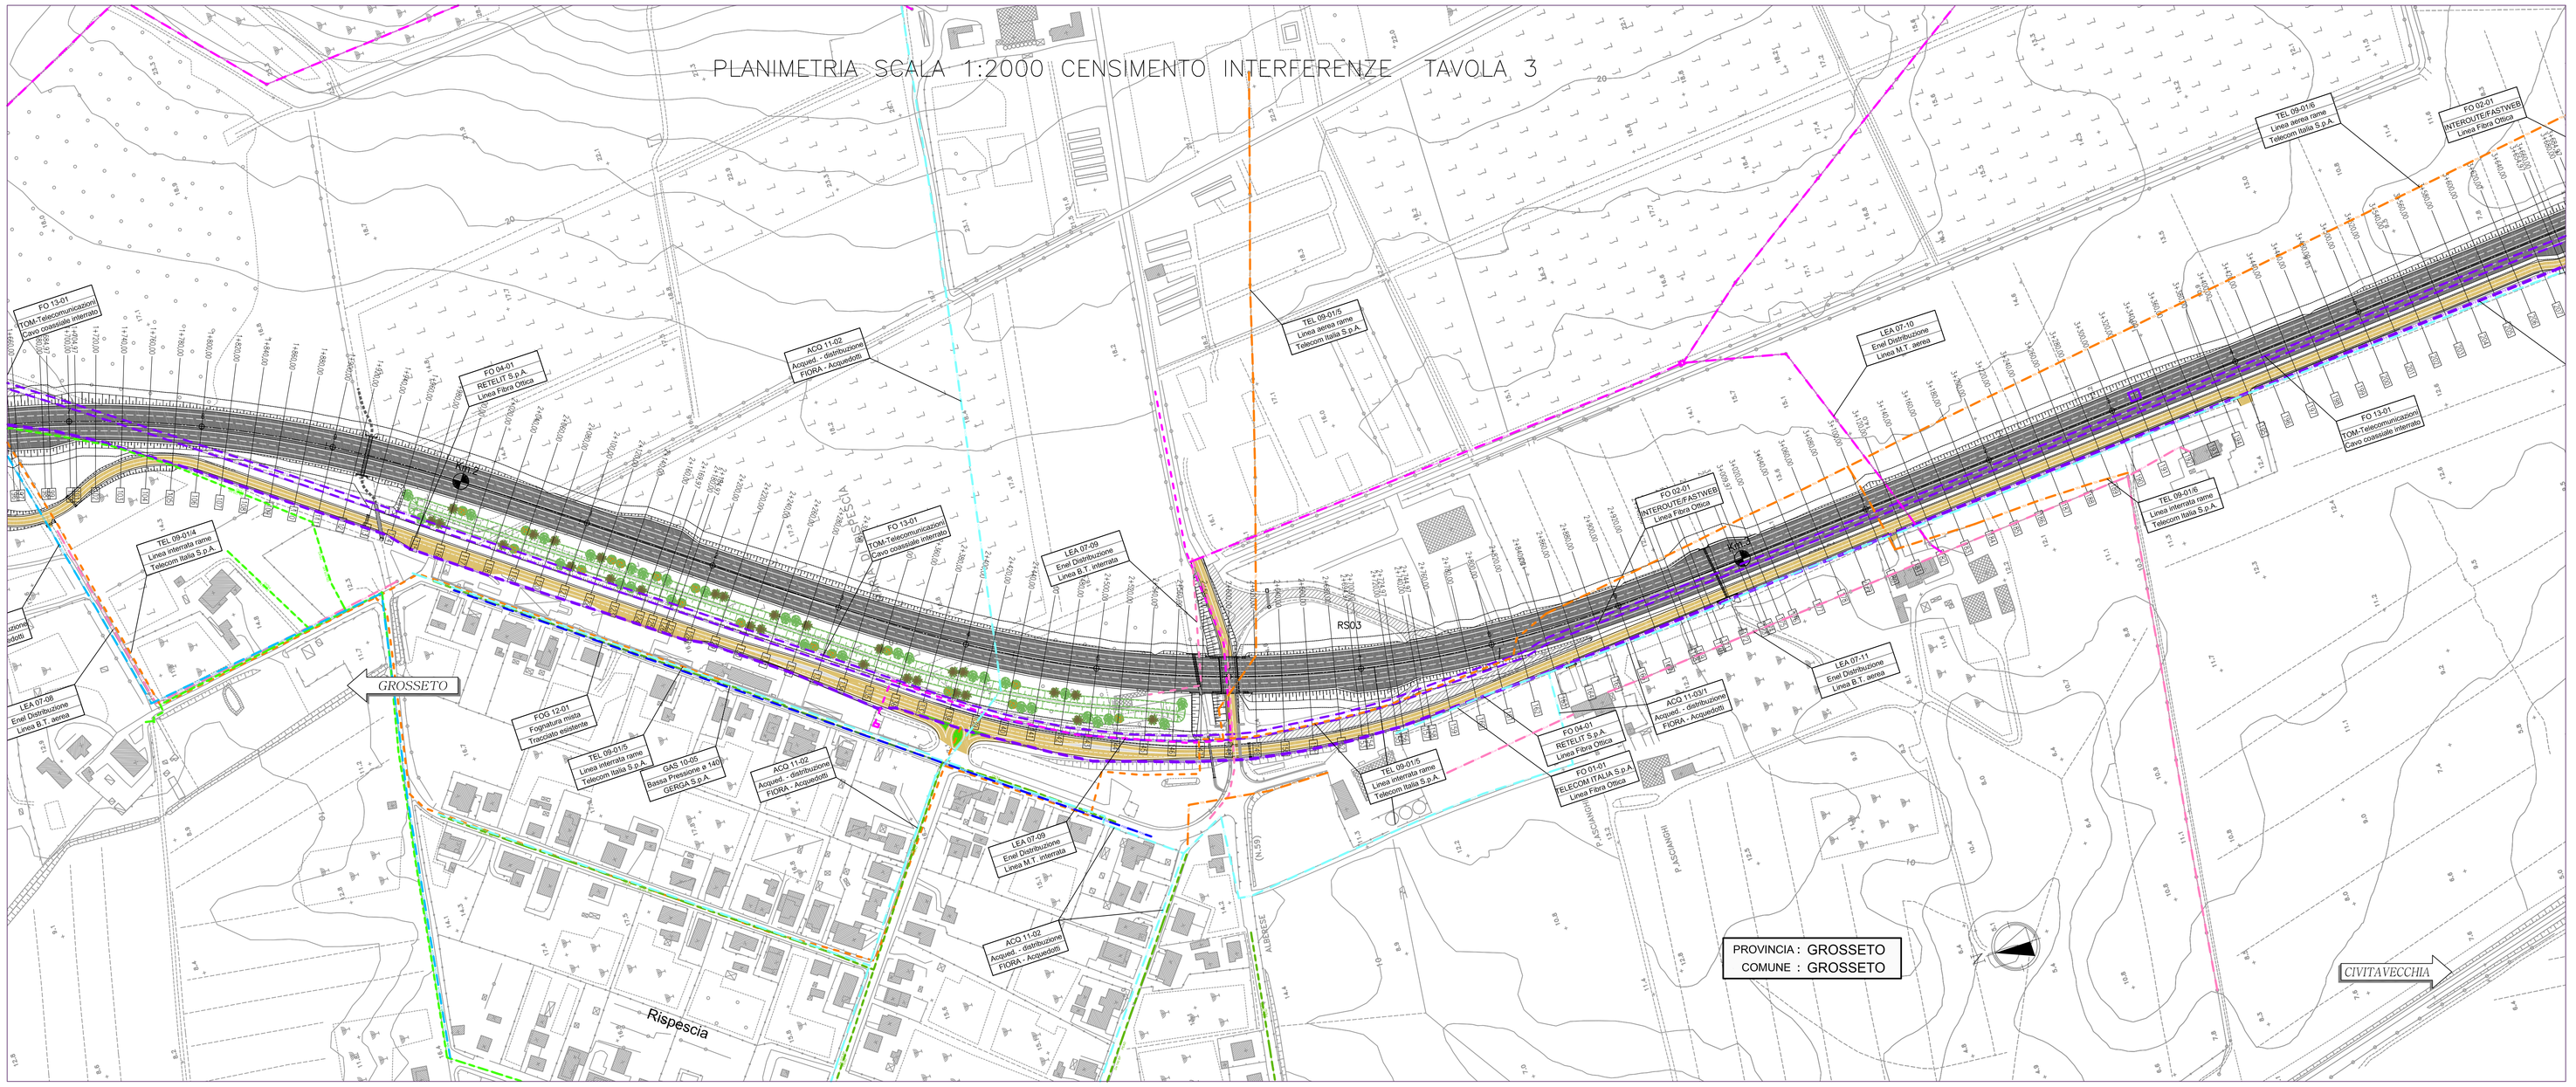

LEGENDA

- B.T. — Linee Elettriche B.T.
- M.T. — Linee Elettriche M.T.
- A.T. — Linee Elettriche A.T.
- ILL — Pubblica Illuminazione
- GAS — Metanodotti
- ACQ — Acquedotti
- FOG — Fognature
- TEL — Linee Telefoniche
- F.O. — Fibra Ottica Telecom
- Fibra Ottica Autostrade
- OL — Oleodotti
- OSS — Ossigenodotti

ACQ 01-02 1/6 — Numero interferenza / Numero totale / Descrizione Sintetica — Impianto interferente da rimuovere o proteggere. Vedi scheda di risoluzione

PLANIMETRIA SCALA 1:2000 CENSIMENTO INTERFERENZE TAVOLA 4

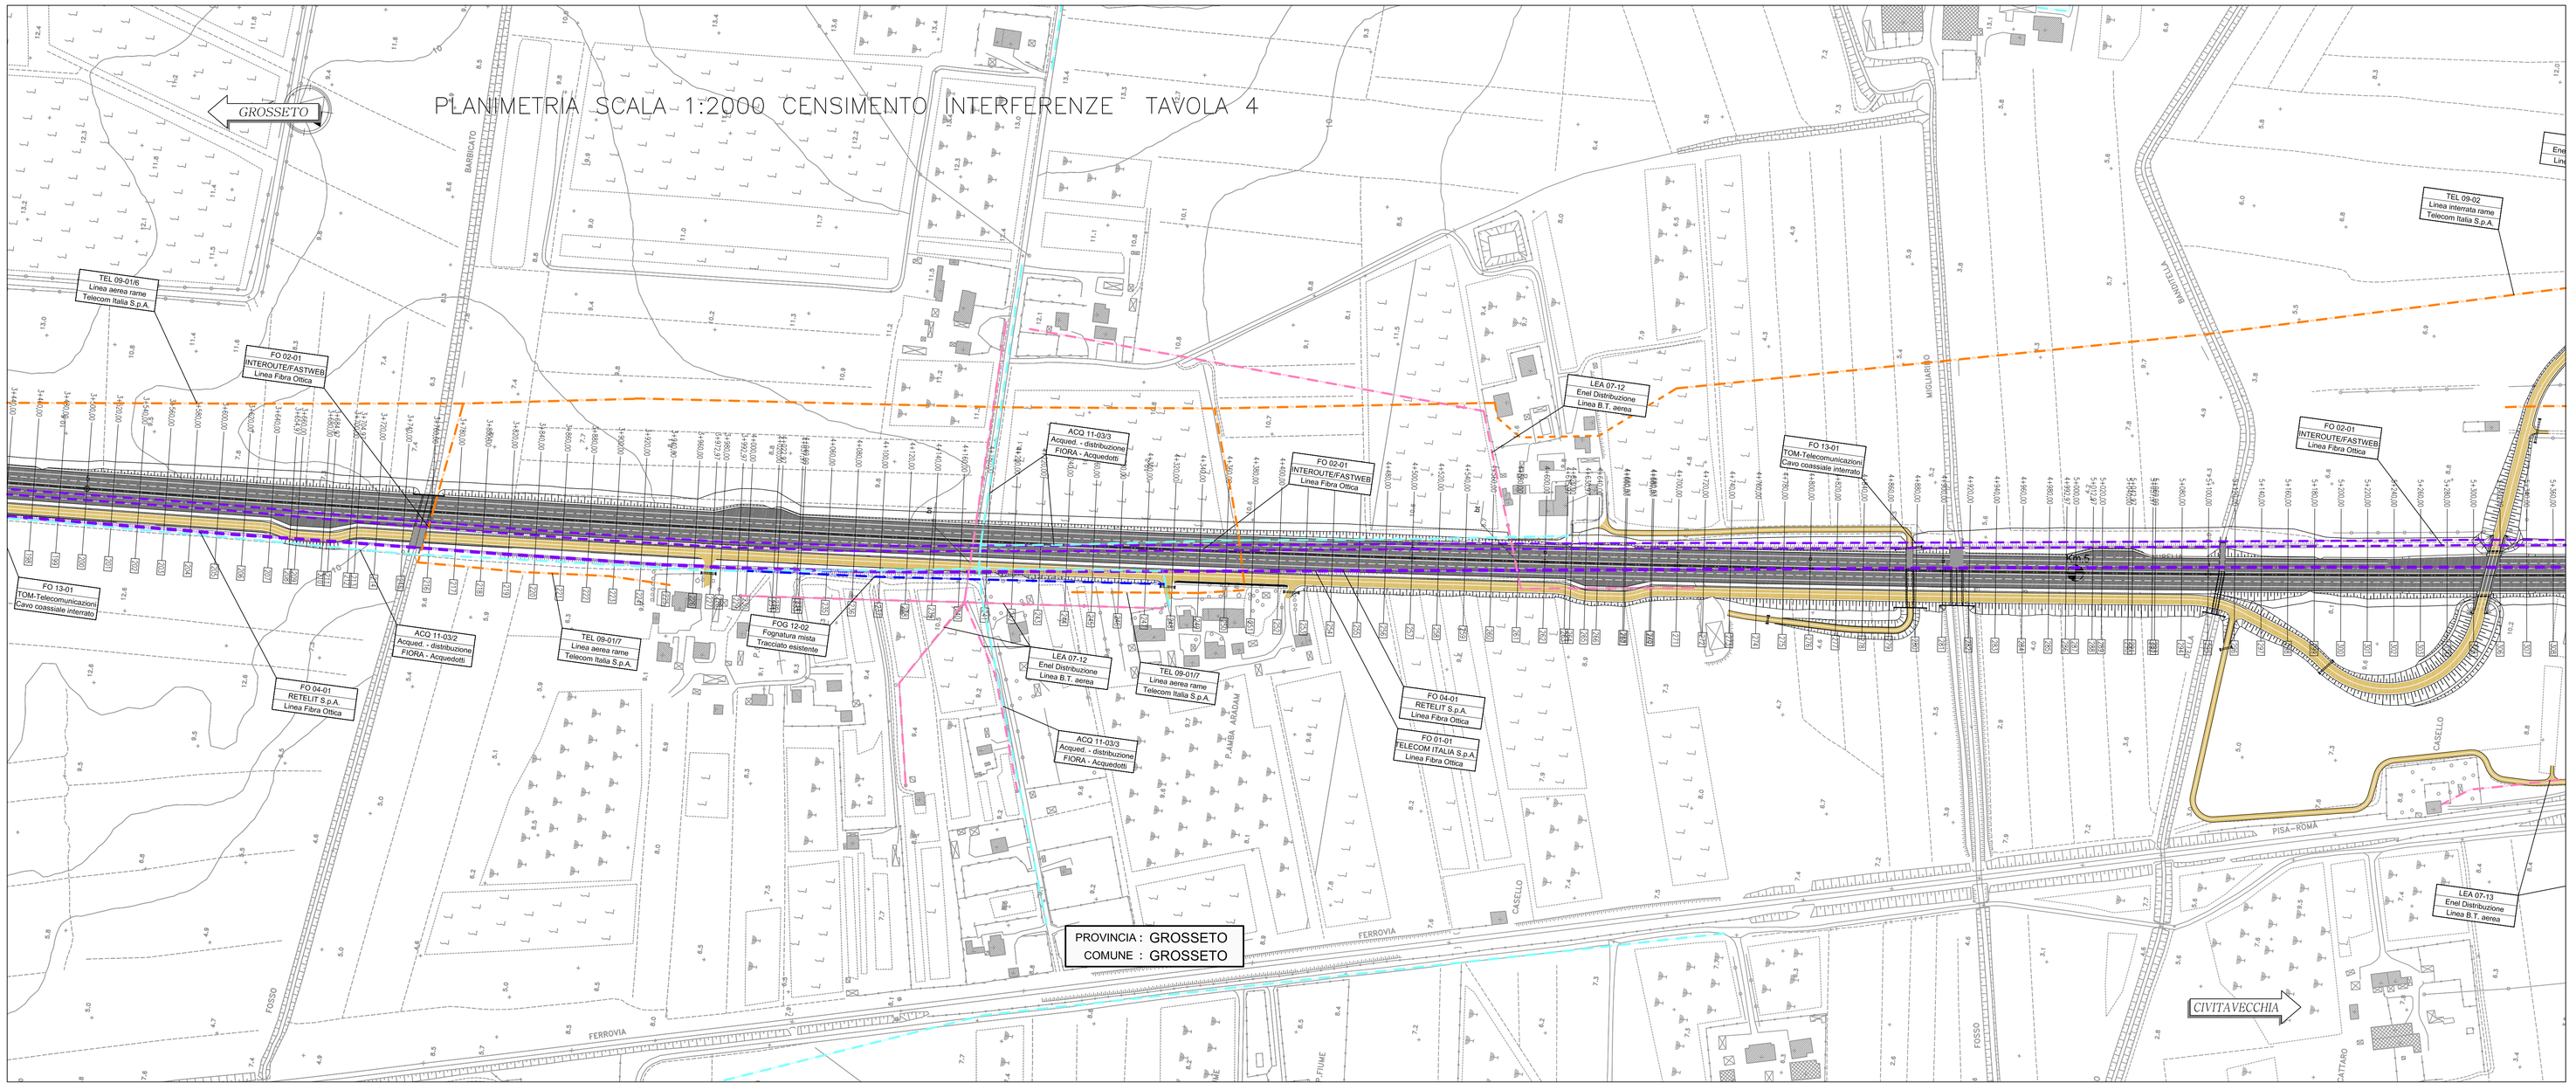

Società Autostrada Tirrenica p.A.
GRUPPO AUTOSTRADE PER L'ITALIA S.p.A.

AUTOSTRADA (A12) : ROSIGNANO – CIVITAVECCHIA

LOTTO 4

TRATTO: GROSSETO SUD – FONTEBLANDA

PROGETTO DEFINITIVO

INFRASTRUTTURA STRATEGICA DI PREMINENTE INTERESSE NAZIONALE

SOMME A DISPOSIZIONE

INTERFERENZE

PLANIMETRIA CENSIMENTO INTERFERENZE

Tav. 2/6

IL PROGETTISTA SPECIALISTICO	IL RESPONSABILE INTEGRAZIONE PRESTAZIONI SPECIALISTICHE	IL DIRETTORE TECNICO
P.I.e. Fabio Cerchiari Ord. Per. Ind. Como N. 1067 RESPONSABILE UFFICIO ESC	Ing. Alessandro Arti Ord. Ingg. Milano N. 20015 CAPO PROGETTO	Ing. Massimiliano Giacobbi Ord. Ingg. Milano N. 20746

WBS	RIFERIMENTO ELABORATO							DATA:	REVISIONE	
	DIRETTORIO			FILE					n.	data
	codice commessa	lotto	WBS	unità	fase	n. progressivo	Rev.	OTTOBRE 2016		
–	12121410	–	–	ESC		101	–	SCALA:		

spea ENGINEERING / pmeAtlantia	COORDINATORE GENERALE INIZIATIVA SAT Ing. Massimiliano Giacobbi Ord. Ingg. Milano N. 20746 CAPO COMMESSA	ELABORAZIONE PROGETTUALE : A. CURA DI :	
	CONSULENZA A CURA DI :	ELABORAZIONE PROGETTUALE : A. CURA DI :	
		IL RESPONSABILE UNITA' :	

VISTO DEL COMMITTENTE	VISTO DEL CONCEDENTE
SAT	Ministero delle Infrastrutture e dei Trasporti DIPARTIMENTO PER LE INFRASTRUTTURE, GLI AFFARI GENERALI ED IL PERSONALE DIREZIONE GENERALE PER LA VIGILANZA SULLE CONCESSIONARIE AUTOSTRADALI

IL PRESENTE DOCUMENTO NON POTRA' ESSERE COPIATO, RIPRODOTTO O ALTRIMENTI PUBBLICATO, IN TUTTO O IN PARTE, SENZA IL CONSENSO SCRITTO DELLA SOC. AUTOSTRADE PER L'ITALIA S.P.A.. OGNI UTILIZZO NON AUTORIZZATO SARA' PERSEGUITO A NORMA DI LEGGE.
THIS DOCUMENT MAY NOT BE COPIED, REPRODUCED OR PUBLISHED, EITHER IN PART OR IN ITS ENTIRETY, WITHOUT THE WRITTEN PERMISSION OF SOC. AUTOSTRADE PER L'ITALIA S.P.A.. UNAUTHORIZED USE WILL BE PROSECUTED BY LAW.