


PROVINCIA : GROSSETO
 COMUNE : MAGLIANO IN TOSCANA

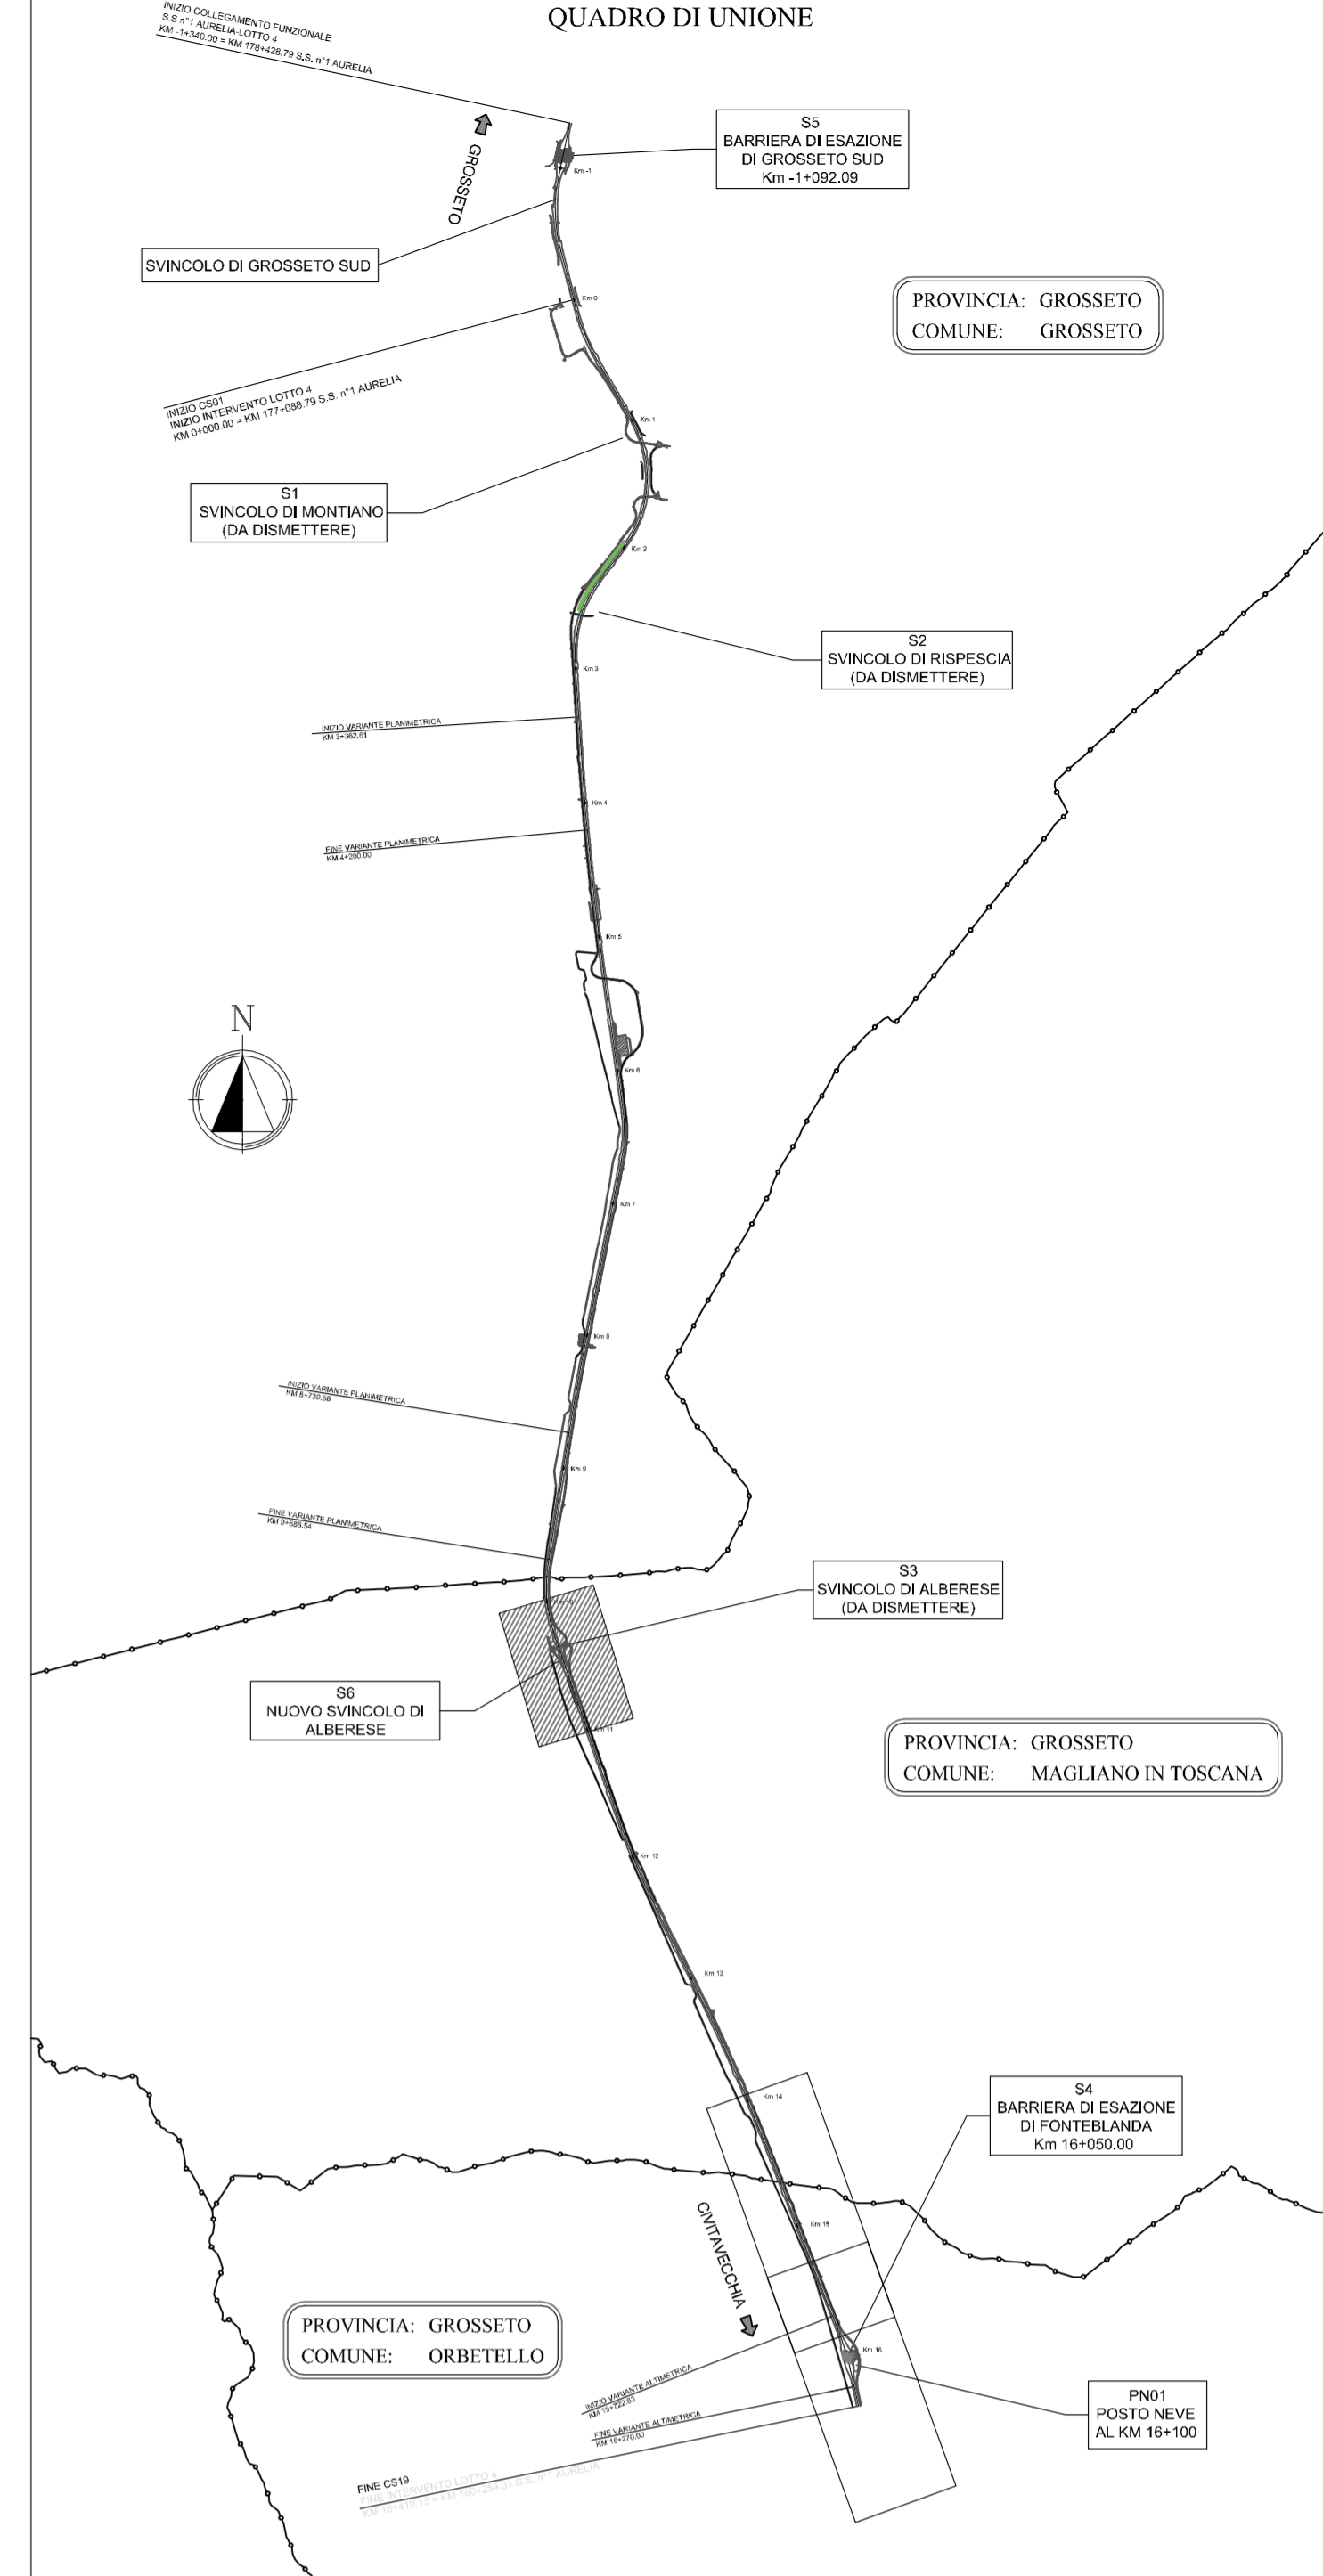

SAT Società Autostrada Tirrenica p.A.
 GRUPPO AUTOSTRADE PER LITALIA S.p.A.

AUTOSTRADA (A12) : ROSIGNANO – CIVITAVECCHIA
 LOTTO 4
 TRATTO: GROSSETO SUD – FONTEBLANDA
PROGETTO DEFINITIVO
 INFRASTRUTTURA STRATEGICA DI PREMINENTE INTERESSE NAZIONALE

S3-SVINCOLO DI ALBERESE
 PARTE STRADALE
 WBS RS04
 Planimetria demolizione rampe esistenti

I. PROGETTISTA SPECIALISTICO Ing. Gianluca Spinazzolo Ord. Ingg. Milano N. 26796 RESPONSABILE UFFICIO STD		II. RESPONSABILE INTERAZIONE PRESSIONI SPECIALISTICO Ing. Alessandro Ari Ord. Ingg. Milano N. 25915 CAPO PROGETTO		III. DIRETTORE TECNICO Ing. Massimiliano Giacobbi Ord. Ingg. Milano N. 20746	
WBS	121121410	STANDARD	720	DATA	OTTOBRE 2016
DIRETTORE	121121410	STANDARD	720	REVISIONE	001
COORDINATORE GENERALE INIZIATIVA SAT Ing. Massimiliano Giacobbi Ord. Ingg. Milano N. 20746 CAPO COMMISSA		COORDINATORE GENERALE A CURA DI : ELABORAZIONE PROGETTO A CURA DI : CAPO COMMISSA		VISTO DEL CONCESSIONARIO SAT Ministero delle Infrastrutture e dei Trasporti Direzione Regionale Toscana	