

LEGENDA

- AREA DI CANTIERE
- AREA DEPOSITO
- SITO DI MONITORAGGIO VIBRAZIONE
- SITO DI MONITORAGGIO ATMOSFERA
- SITO DI MONITORAGGIO RUMORE
- SITO DI MONITORAGGIO ACQUE SUPERFICIALI
- SITO DI MONITORAGGIO ACQUE SOTTERRANEE
- SITO DI MONITORAGGIO VEGETAZIONE
- SITO DI MONITORAGGIO FAUNA

COMPONENTE ATMOSFERA

A12-GR-A1-01

Tratta - A12 - Autostrada oggetto dell'intervento

Comune - GR = Grosseto
MT = Magliana in Toscana
OR = Orbetello

Metodica di Monitoraggio - A1 = MISURA DELLA QUALITA' DELL'AIRIA CON METODI DI MONITORAGGIO PER PERIODO DI 24 ORE

Numero progressivo del punto di monitoraggio

COMPONENTE RUMORE

A12-GR-R3-01

Tratta - A12 - Autostrada oggetto dell'intervento

Comune - GR = Grosseto
MT = Magliana in Toscana
OR = Orbetello

Metodica di Monitoraggio - R2 = MISURE DI RUMORE PERIODO DI 24 ORE PERIODO DI 24 ORE PERIODO DI 24 ORE PERIODO DI 24 ORE

Numero progressivo del punto di monitoraggio

COMPONENTE VIBRAZIONE

A12-GR-V1-01

Tratta - A12 - Autostrada oggetto dell'intervento

Comune - GR = Grosseto
MT = Magliana in Toscana
OR = Orbetello

Metodica di Monitoraggio - V1 = MISURA DI BREVE PERIODO FINALIZZATO AL DANNO

Numero progressivo del punto di monitoraggio

COMPONENTE ACQUE SUPERFICIALI

A12-GR-SU-PE-01

Tratta - A12 - Autostrada oggetto dell'intervento

Comune - GR = Grosseto
MT = Magliana in Toscana
OR = Orbetello

Componente Ambientale Individuazione Punto Misura

Numero progressivo del punto di monitoraggio

COMPONENTE ACQUE SOTTERRANEE

A12-GR-SO-PP-01

Tratta - A12 - Autostrada oggetto dell'intervento

Comune - GR = Grosseto
MT = Magliana in Toscana
OR = Orbetello

Componente Ambientale Individuazione Punto Misura

Numero progressivo del punto di monitoraggio

COMPONENTE VEGETAZIONE

A12-GR-E2-01

Tratta - A12 - Autostrada oggetto dell'intervento

Comune - GR = Grosseto
MT = Magliana in Toscana
OR = Orbetello

Metodica di Monitoraggio - E2 = RILIEVO FLORISTICO/VEGETAZIONALE

Numero progressivo del punto di monitoraggio

COMPONENTE FAUNA



A12-GR-FA-01

Tratta - A12 - Autostrada oggetto dell'intervento

Comune - GR = Grosseto
MT = Magliana in Toscana
OR = Orbetello

Metodica di Monitoraggio - FA = MONITORAGGIO DELLA FAUNA

Numero progressivo del punto di monitoraggio

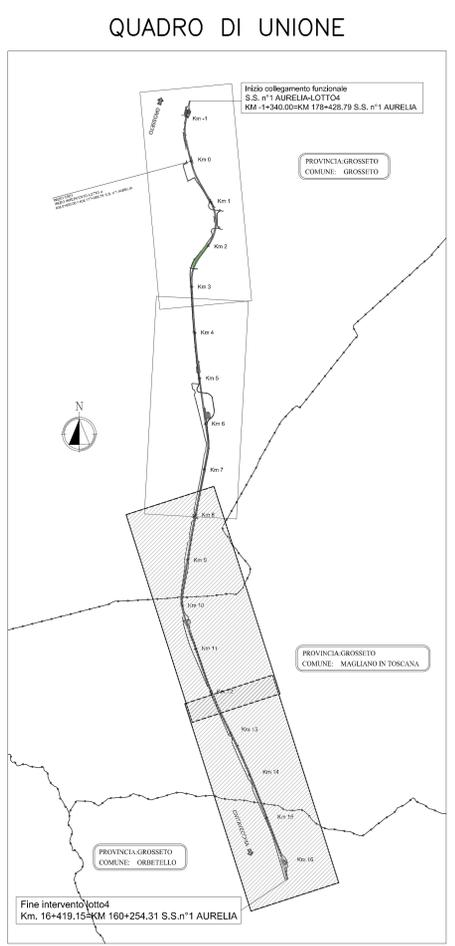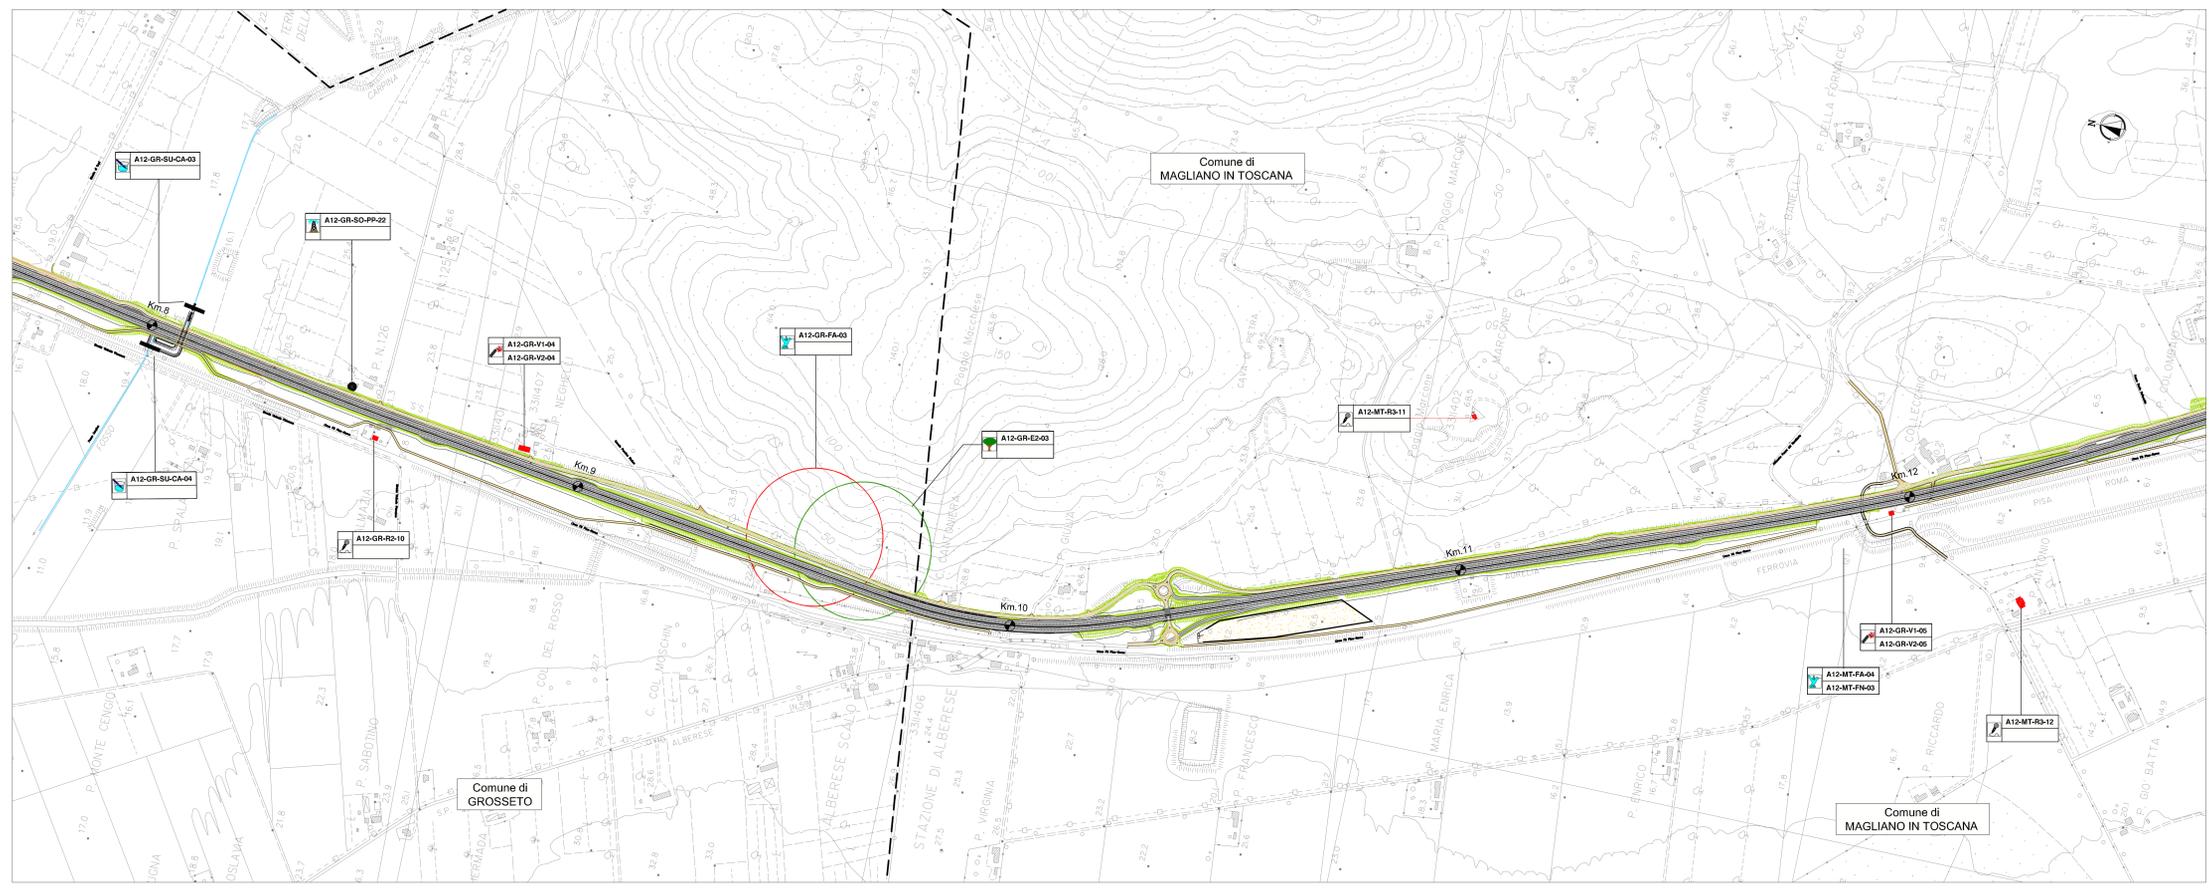



Società Autostrada Tirrenica p.A.
GRUPPO AUTOSTRADE PER L'ITALIA S.p.A.

**AUTOSTRADA (A12) : ROSIGNANO – CIVITAVECCHIA
LOTTO 4**

TRATTO: GROSSETO SUD – FONTEBLANDA
PROGETTO DEFINITIVO

INFRASTRUTTURA STRATEGICA DI PREMINENTE INTERESSE NAZIONALE

**SOMME A DISPOSIZIONE
MONITORAGGIO AMBIENTALE**

**PLANIMETRIA GENERALE
da Km 8+000.00 a Km 16+419.15**

IL RESPONSABILE PROGETTAZIONE SPECIALISTA Ing. Ferruccio Busioli Ord. Ingg. Milano N. 4940 RESPONSABILE UFFICIO: MAM	IL RESPONSABILE INTENDIMENTO PRESTAZIONE SPECIALE Ing. Alessandro Maffei Ord. Ingg. Milano N. 20115 CAPO PROGETTO	IL DIRETTORE TECNICO Ing. Massimiliano Giacobbi Ord. Ingg. Milano N. 20746
WBS codice amministrativo: 12121410 codice progetto: MAMO04	DATA: OTTOBRE 2016 SCALA: 1:5000	REVISIONE
COORDINATORE GENERALE INTERNA SAT Ing. Massimiliano Giacobbi Ord. Ingg. Milano N. 20746 CAPO OMESSE	COORDINATORE GENERALE ESTERNA SAT Ing. Ferruccio Busioli Ord. Ingg. Milano N. 4940	Geom. Enzo Perinella
CONSULTAZIONE + "L. 48/01"	IL RESPONSABILE "L. 48/01" Ing. Ferruccio Busioli O. I. Genova N. 4940	VISTO DEL COMMITTENTE 

IL RESPONSABILE PROGETTAZIONE SPECIALE: Ing. Ferruccio Busioli, Ord. Ingg. Milano N. 4940
 IL RESPONSABILE INTENDIMENTO PRESTAZIONE SPECIALE: Ing. Alessandro Maffei, Ord. Ingg. Milano N. 20115
 IL DIRETTORE TECNICO: Ing. Massimiliano Giacobbi, Ord. Ingg. Milano N. 20746
 COORDINATORE GENERALE INTERNA SAT: Ing. Massimiliano Giacobbi, Ord. Ingg. Milano N. 20746
 COORDINATORE GENERALE ESTERNA SAT: Ing. Ferruccio Busioli, Ord. Ingg. Milano N. 4940
 CONSULTAZIONE "L. 48/01": Ing. Ferruccio Busioli, Ord. Ingg. Milano N. 4940