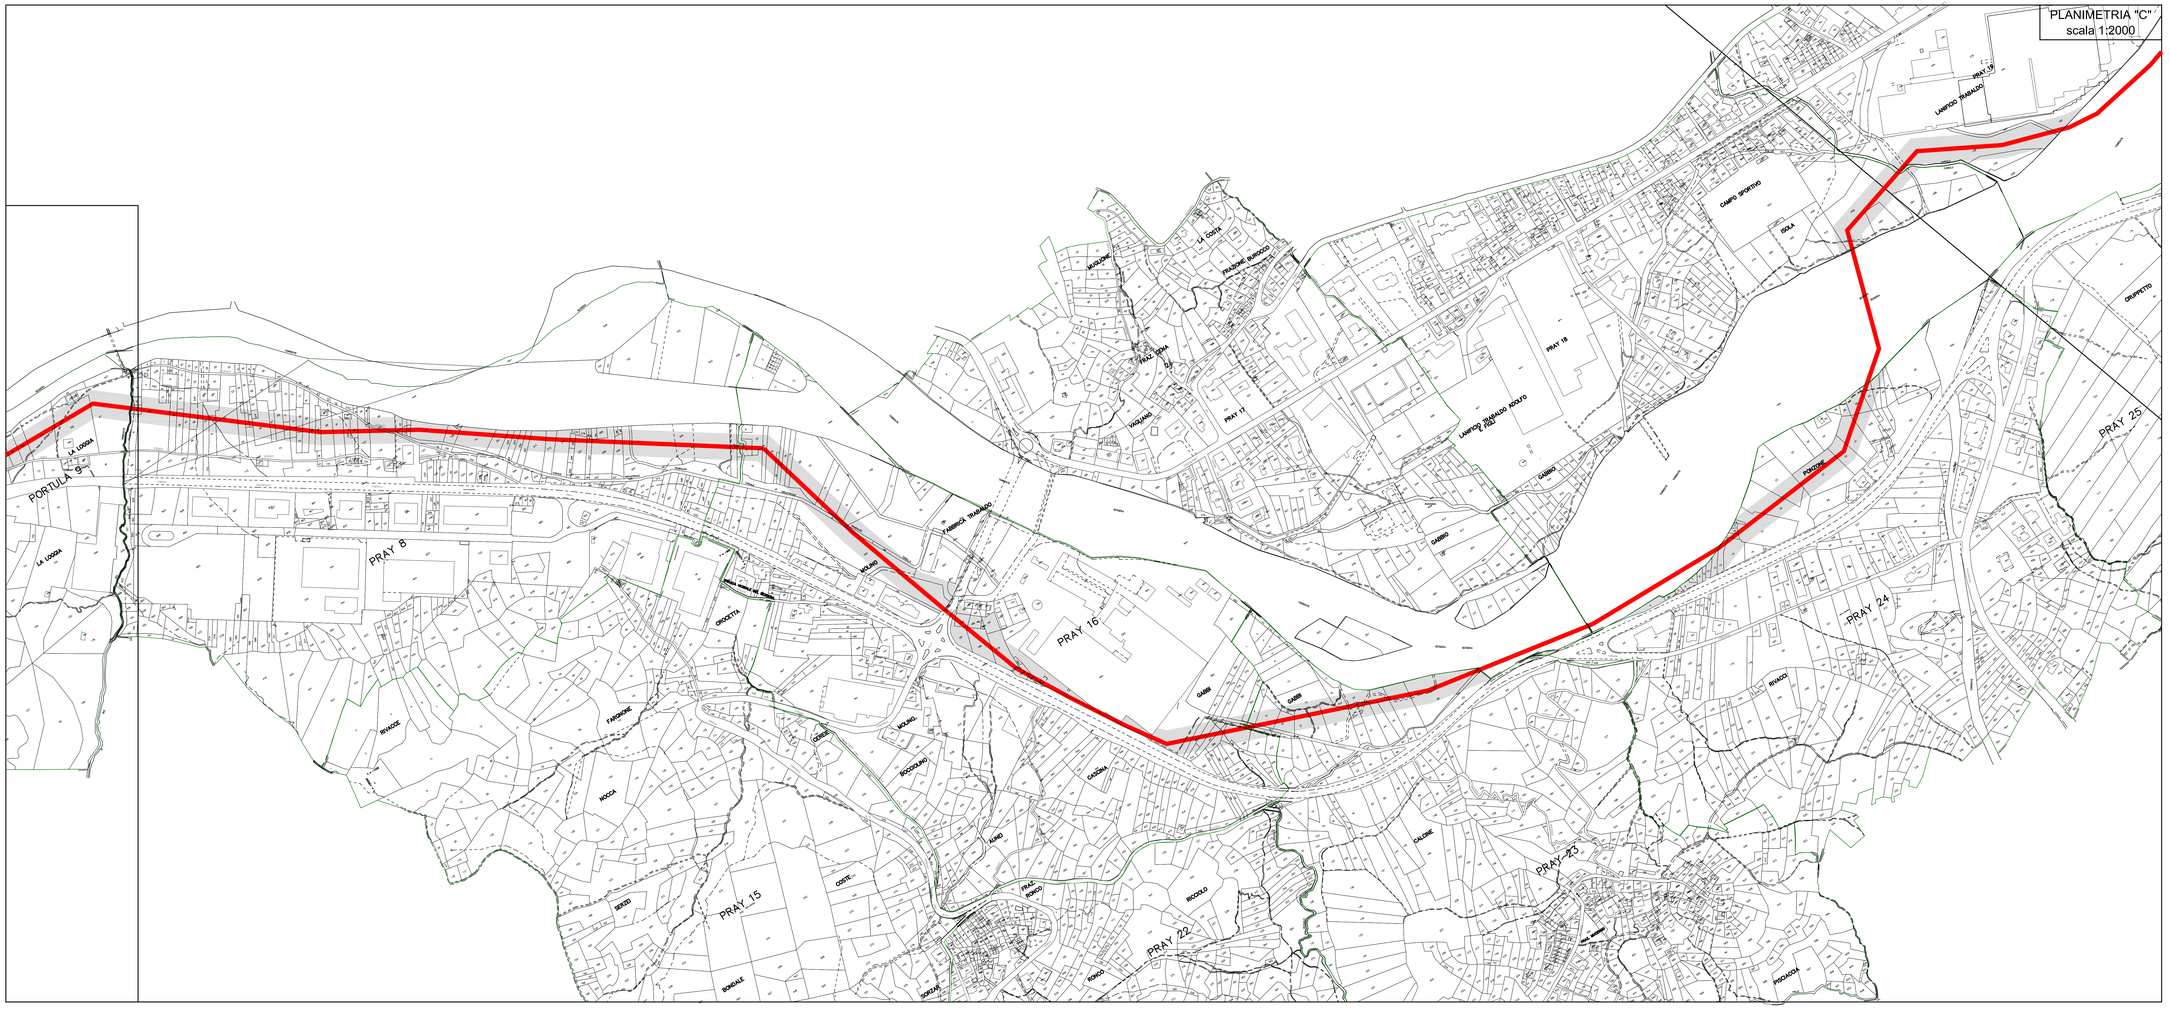

LEGENDA:

- ESPROPRIO
- SERVITU' (6.00 mt. SOPRA TUBO)
- OCCUPAZIONE TEMPORANEA
- TRACCIATO IN GALLERIA
- TRACCIATO TELEFERICA

CONSORZIO DI BONIFICA DELLA BARAGGIA BIELLESE E VERCELLESE

RIFACIMENTO INVASO SUL TORRENTE SESSERA IN SOSTITUZIONE DELL'ESISTENTE PER IL SUPERAMENTO DELLE CRISI IDRICHE RICORRENTI, IL MIGLIORAMENTO DELL'EFFICIENZA IDRICA DEGLI INVASI ESISTENTI SUI TORRENTI RAVASANELLA ED OSTOLA, LA VALORIZZAZIONE AMBIENTALE DEL COMPRENSORIO

DATA: APRILE 2010

AGGIORNAMENTO PROGETTO: -

ATTIVITA' DI PROGETTAZIONE: STECI S.r.l. SOCIETA' DI INGEGNERIA

IL PROGETTISTA (Dott. Ing. Domenico CASTELLI)

CONDOTTA PRIMARIA ED UTILIZZAZIONE IDROELETTRICA

PIANO PARTICELLARE D'ESPROPRIO

PLANIMETRIA C SU BASE CATASTALE

TAVOLA N.: DC103.4

SCALA DISEGNO: 1:2.000

PRATICA N. 10.332

ARCH. N. Ø 80

FILE: 10130-DC103-4

COLLABORAZIONE

PROGETTO DEFINITIVO

REVISIONI	n.				
ELABORATI	DATA				
CONTROLLO		ESEGUITA/DISE	CONTROLLO	APPROVAZIONE	
	FIRMA	CS	ALT	CC	