



Società Autostrada Tirrenica p.A.
GRUPPO AUTOSTRADALE PER L'ITALIA S.p.A.

AUTOSTRADA (A12) : ROSIGNANO – CIVITAVECCHIA
LOTTO 4

TRATTO: GROSSETO SUD – FONTEBLANDA
PROGETTO DEFINITIVO

INFRASTRUTTURA STRATEGICA DI PREMINENTE INTERESSE NAZIONALE

DOCUMENTAZIONE GENERALE

PARTE GENERALE
RELAZIONE PAESAGGISTICA
ALLEGATI GRAFICI
COROGRAFIA

IL PROGETTISTA SPECIALISTICO Arch. Enrico Francesconi Ord. Arch. Milano N. 16888 RESPONSABILE UFFICIO AUA	IL RESPONSABILE INTEGRAZIONE PRESTAZIONI SPECIALISTICHE Ing. Alessandro Alfî Ord. Ingg. Milano N. 20015 CAPO PROGETTO	IL DIRETTORE TECNICO Ing. Massimiliano Giacobbi Ord. Ingg. Milano N. 20746
--	--	---


WBS	RIFERIMENTO ELABORATO							DATA:	REVISIONE	
	DIRETTORIO			FILE					n.	data
	codice	commessa	N.Prog.	unita'	ufficio argomento	n. progressivo	Rev.			
—	1	2	1	4	10	—	—	—	—	
—	1	2	1	4	10	—	—	—	—	
								OTTOBRE 2016		
								SCALA:		
								1:25000		

 	COORDINATORE GENERALE INIZIATIVA SAT Ing. Massimiliano Giacobbi Ord. Ingg. Milano N. 20746 CAPO COMMESSA	ELABORAZIONE GRAFICA A CURA DI :	
	CONSULENZA A CURA DI :	ELABORAZIONE PROGETTUALE A CURA DI :	
		IL RESPONSABILE UNITA' :	

	VISTO DEL COMMITTENTE 	VISTO DEL CONCEDENTE Ministero delle Infrastrutture e dei Trasporti <small>DIPARTIMENTO PER LE INFRASTRUTTURE, GLI AFFARI GENERALI ED IL PERSONALE STRUTTURA DI VIGILANZA SULLE CONCESSIONARIE AUTOSTRADALI</small>
--	----------------------------------	---

LEGENDA


- Corsi d'acqua e laghi
- Progetto
- Ferrovia
- Limiti comunali

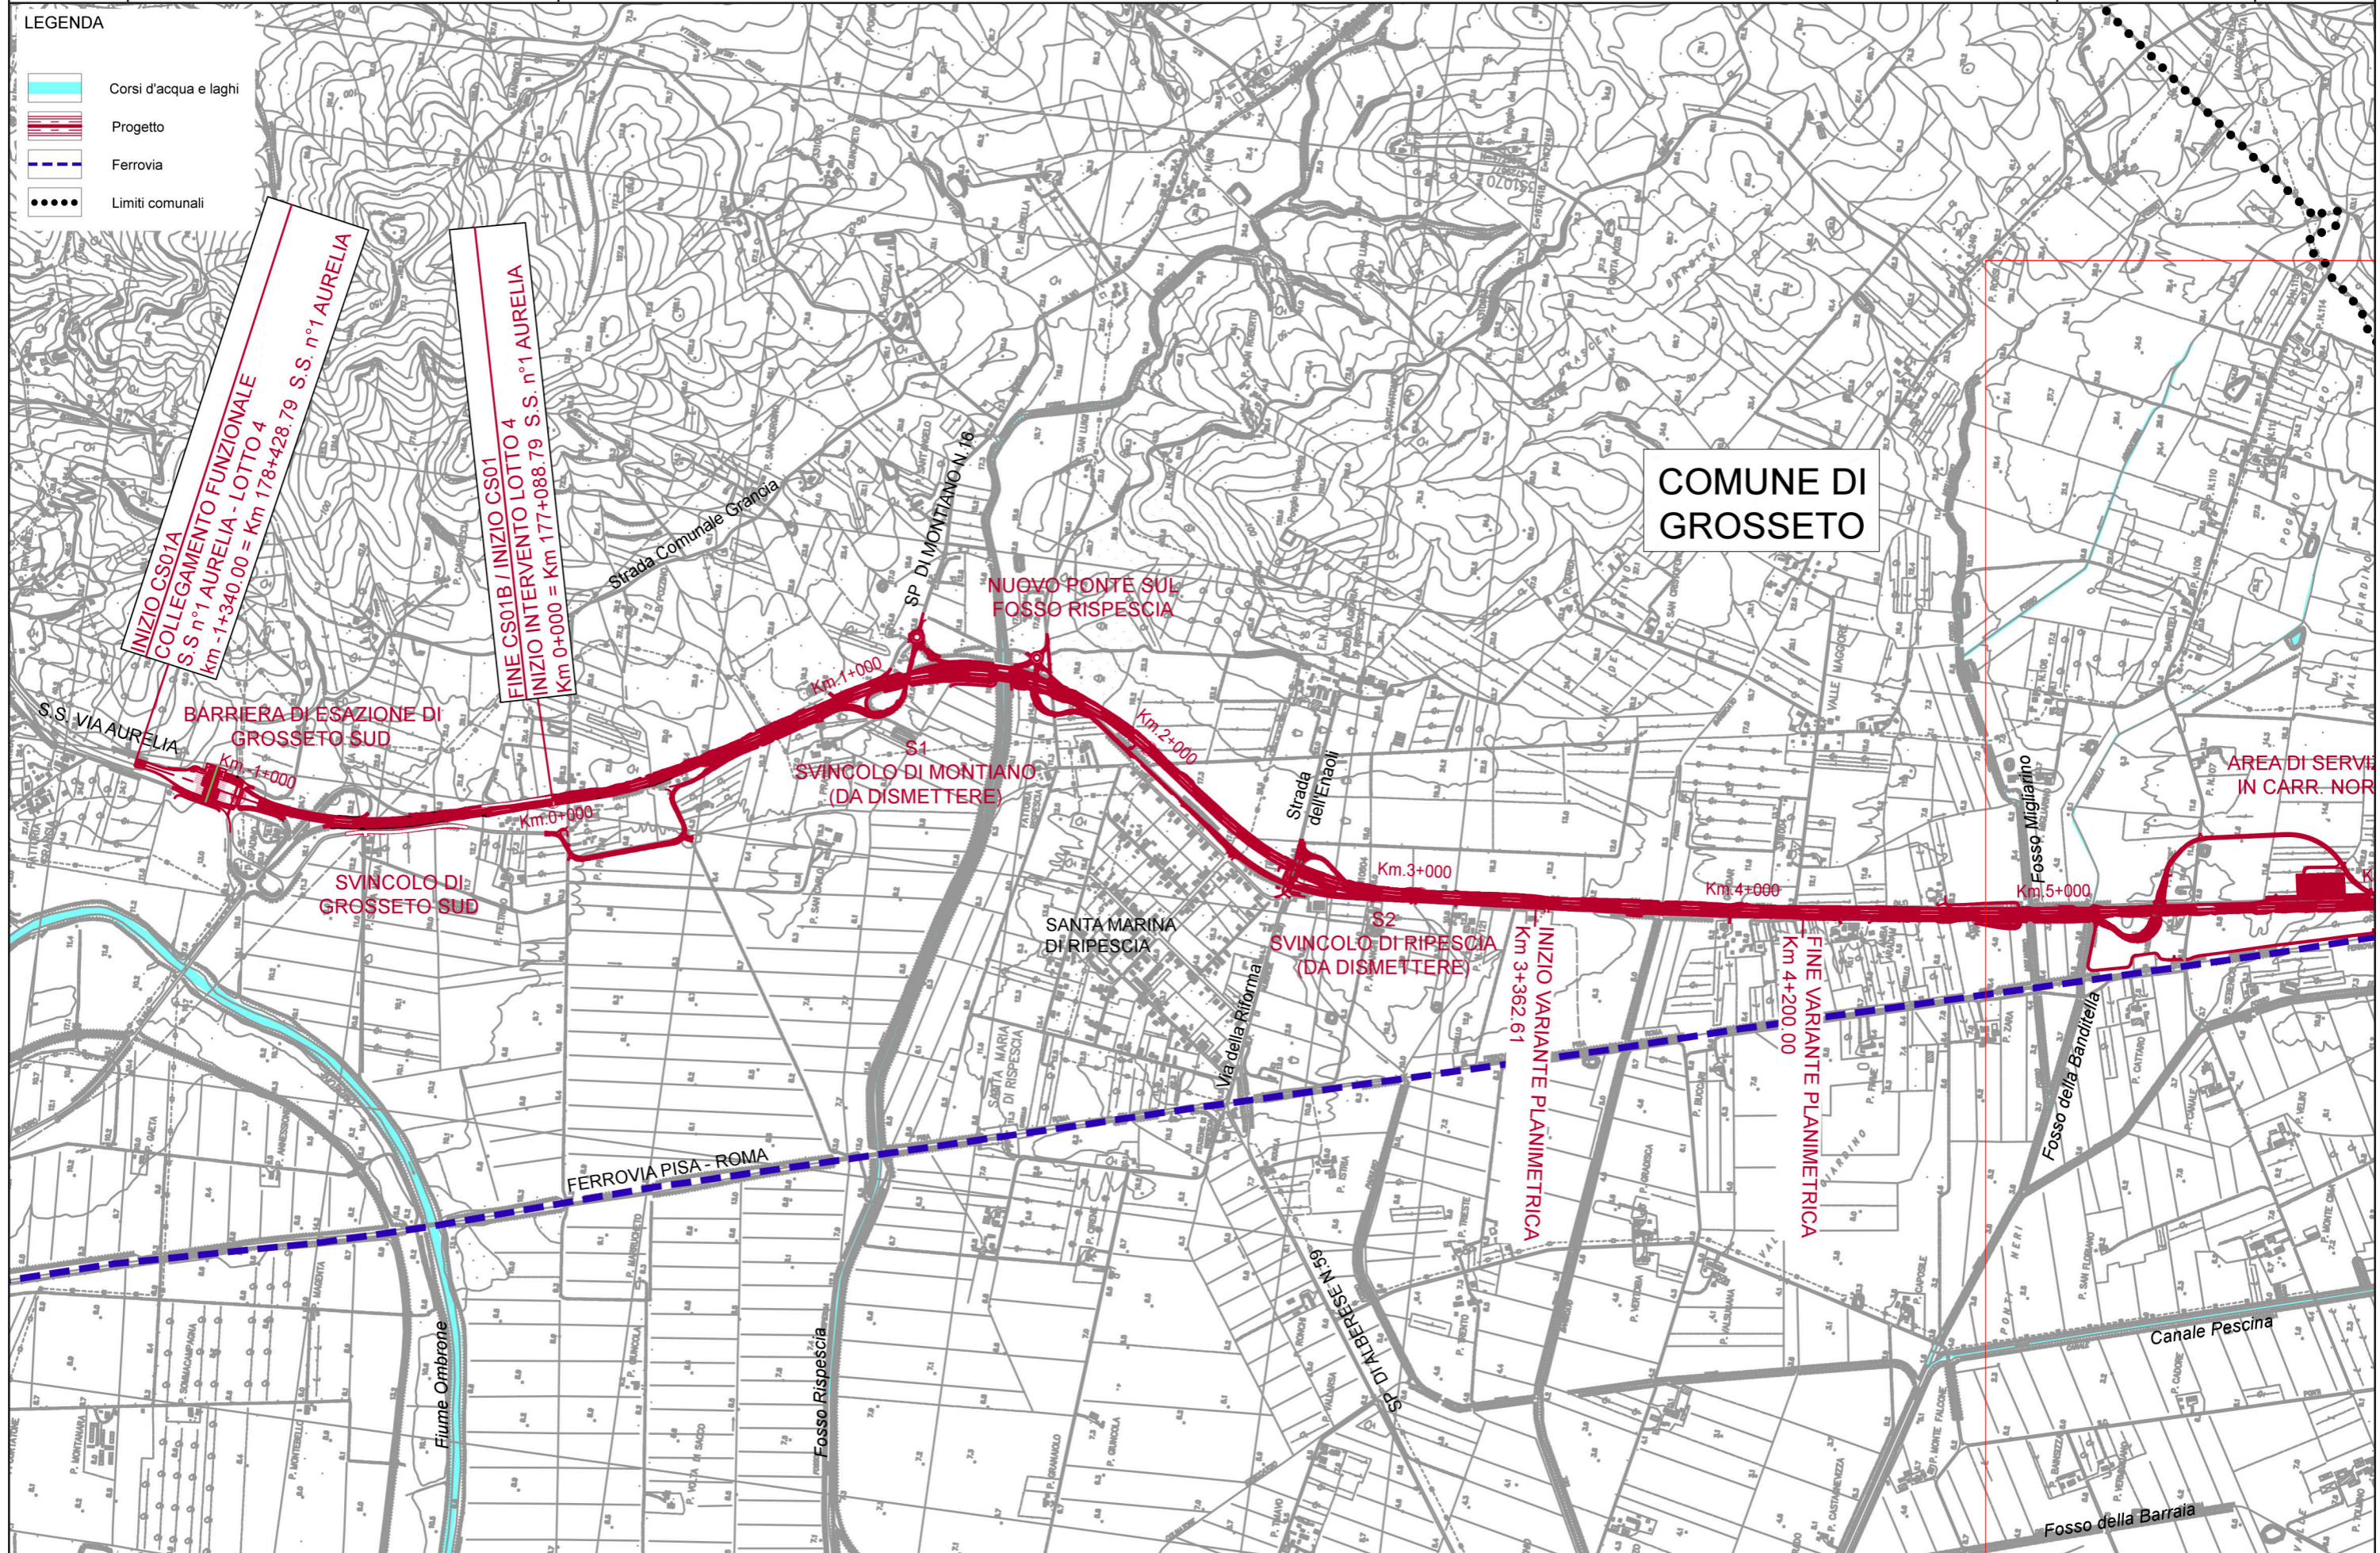


COMUNE DI
GROSSETO



COMUNE DI
MAGLIANO IN
TOSCANA

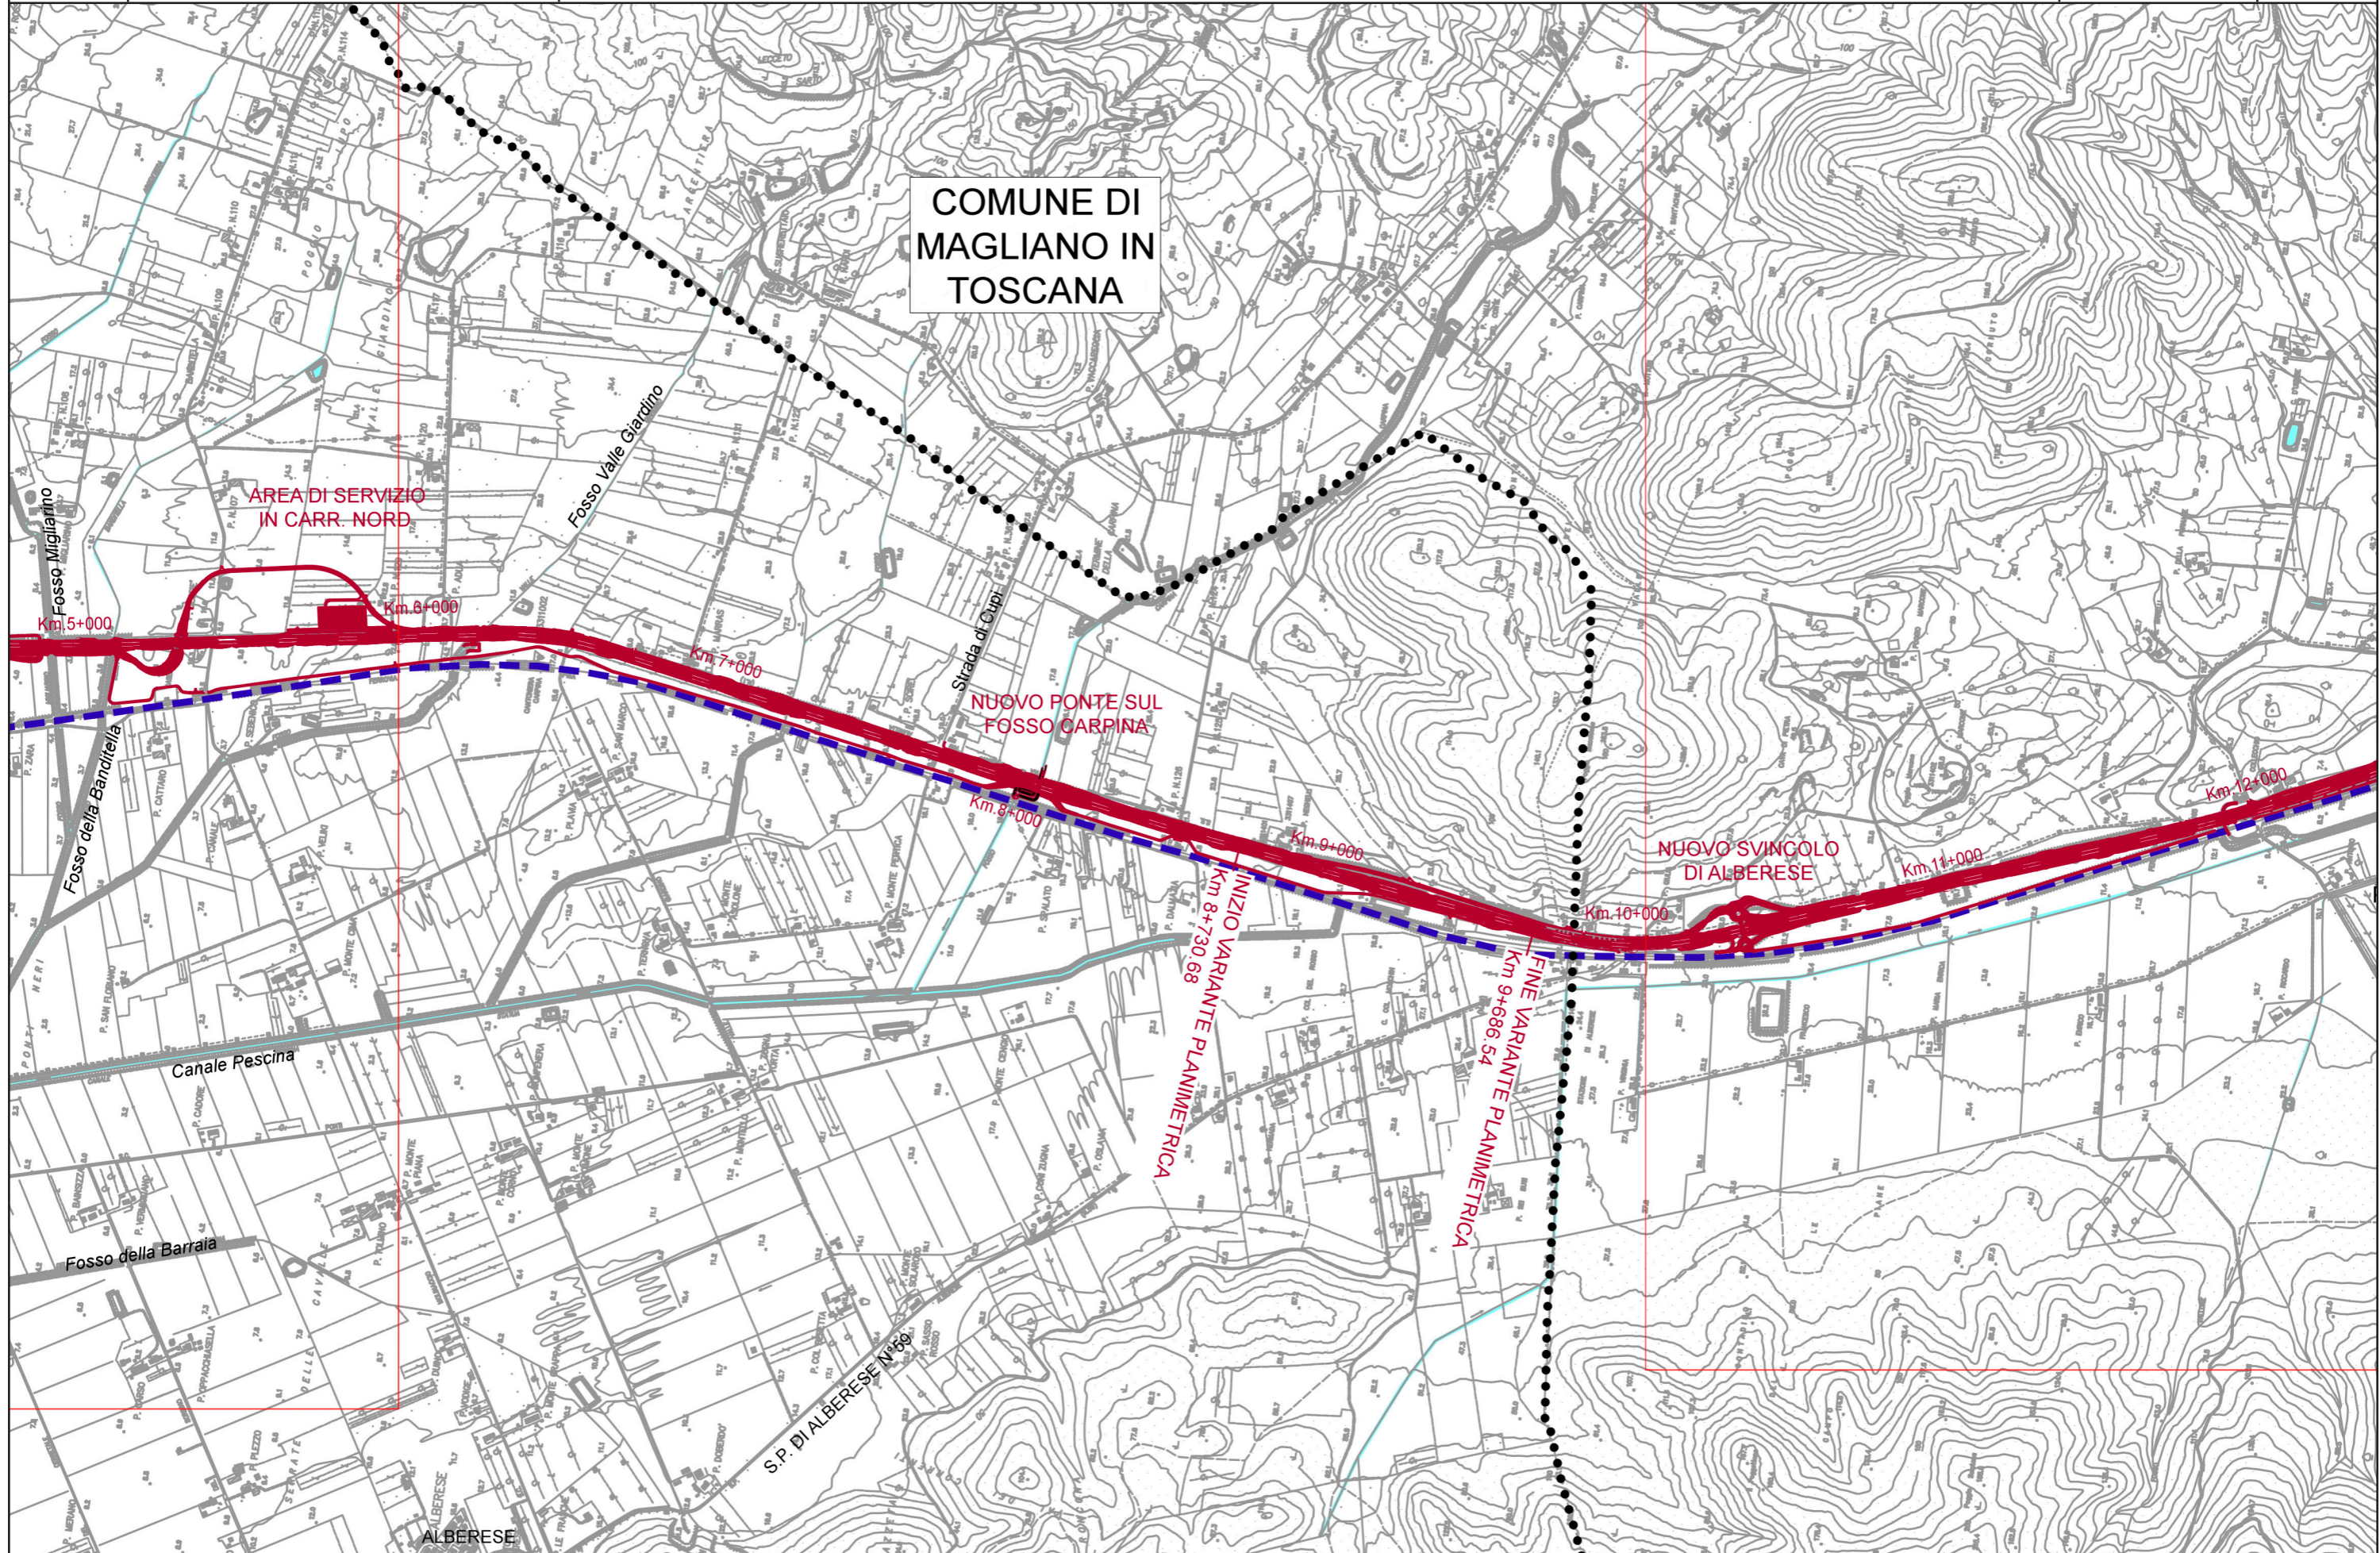

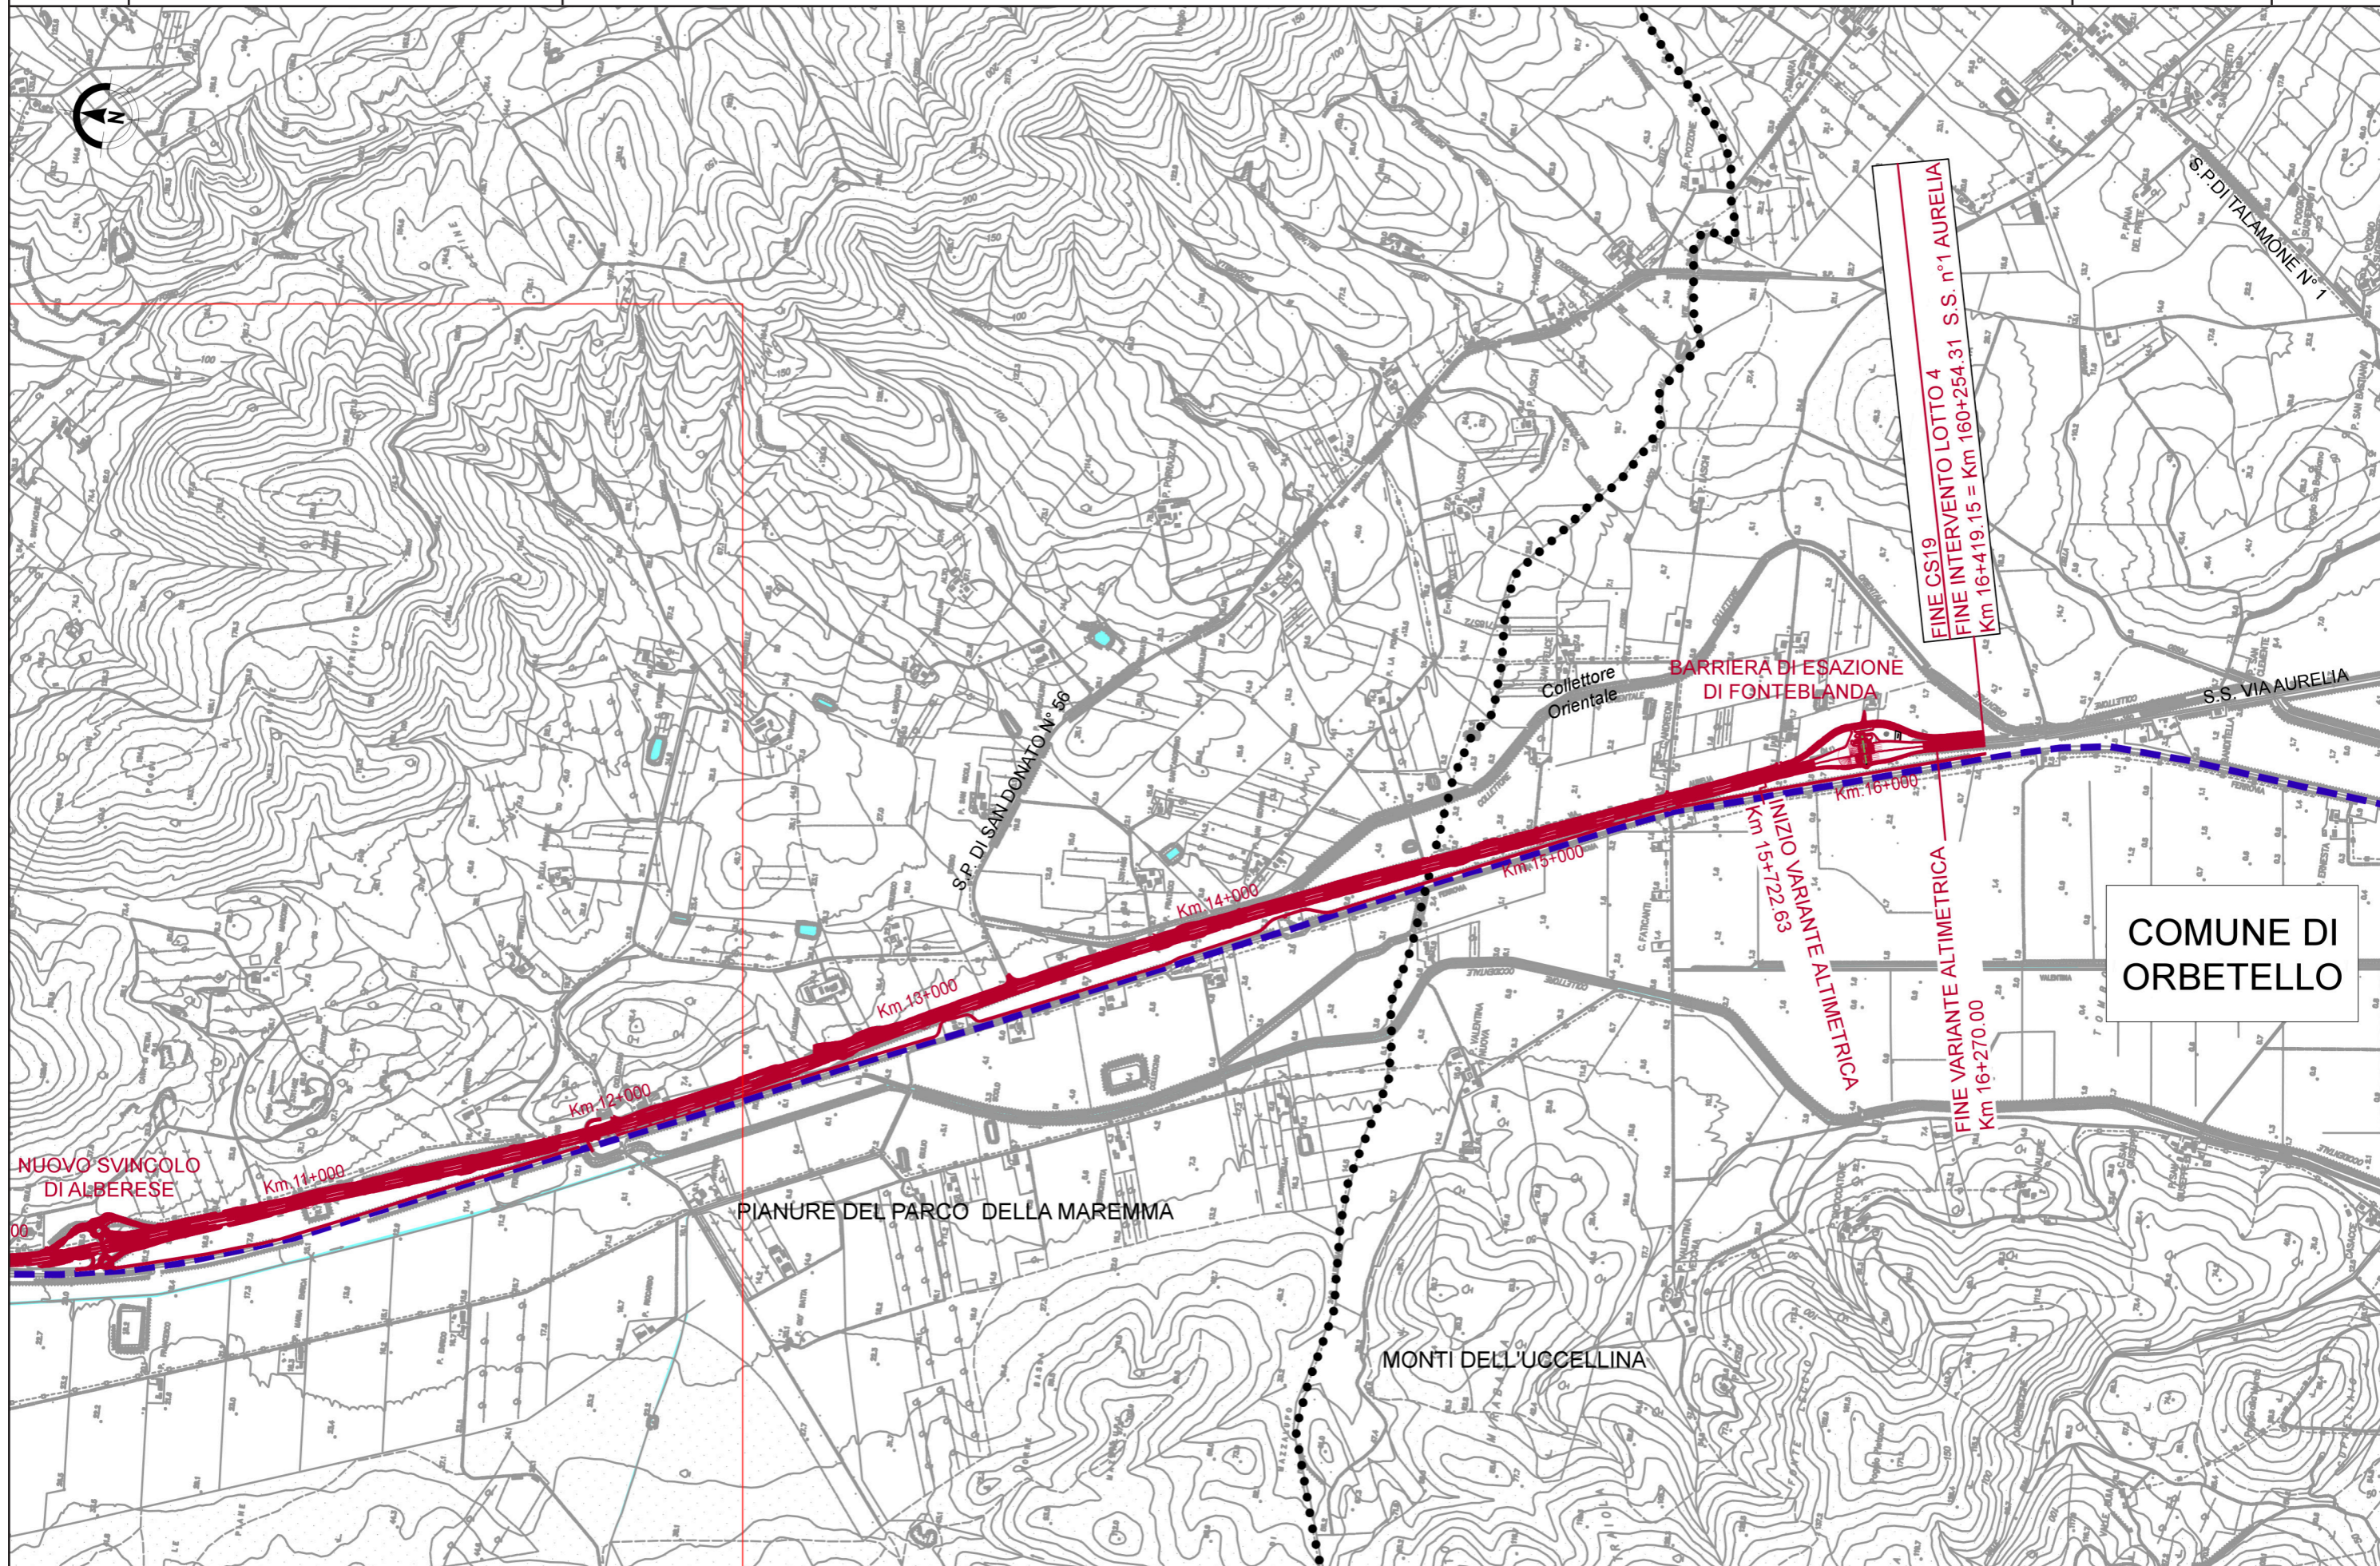

FINE CS19
 FINE INTERVENTO LOTTO 4
 FINE INTERVENTO S. S. n°1 AURELIA
 Km 160+254.31 = Km 16+419.15

COMUNE DI
 ORBETELLO