


LEGENDA

- P1 - Prato mesofilo
- P2 - Prato igrofilo
- F0 - Esemplare isolato di prima grandezza
- F1 - Filare di alberi di prima grandezza a chioma espansa
- F2A - Filare di alberi di seconda grandezza a chioma espansa
- F2B - Filare di alberi di seconda grandezza a sesto rado
- F3 - Filare di alberi di seconda grandezza a portamento colonnare
- F4 - Filare di alberi misti
- MA1 - Macchia arbustiva
- MA2 - Macchia arbustiva igrofila
- S1 - Siepe arbustiva
- S2 - Siepe arbustiva igrofila
- S3 - Siepe arborata
- S4 - Siepe arborata igrofila
- FA1 - Fascia arborata
- FA2 - Fascia arborata igrofila
- B1 - Bosco
- B2 - Bosco igrofilo
- M1 - Sistemazione arida in massi
- M2 - Sistemazione arida in massi
- Sottopassi per la fauna
- Progetto
- Limiti comunali
- Corsi d'acqua

OPERE DI PRESIDIO IDRAULICO

- Vasche di laminazione

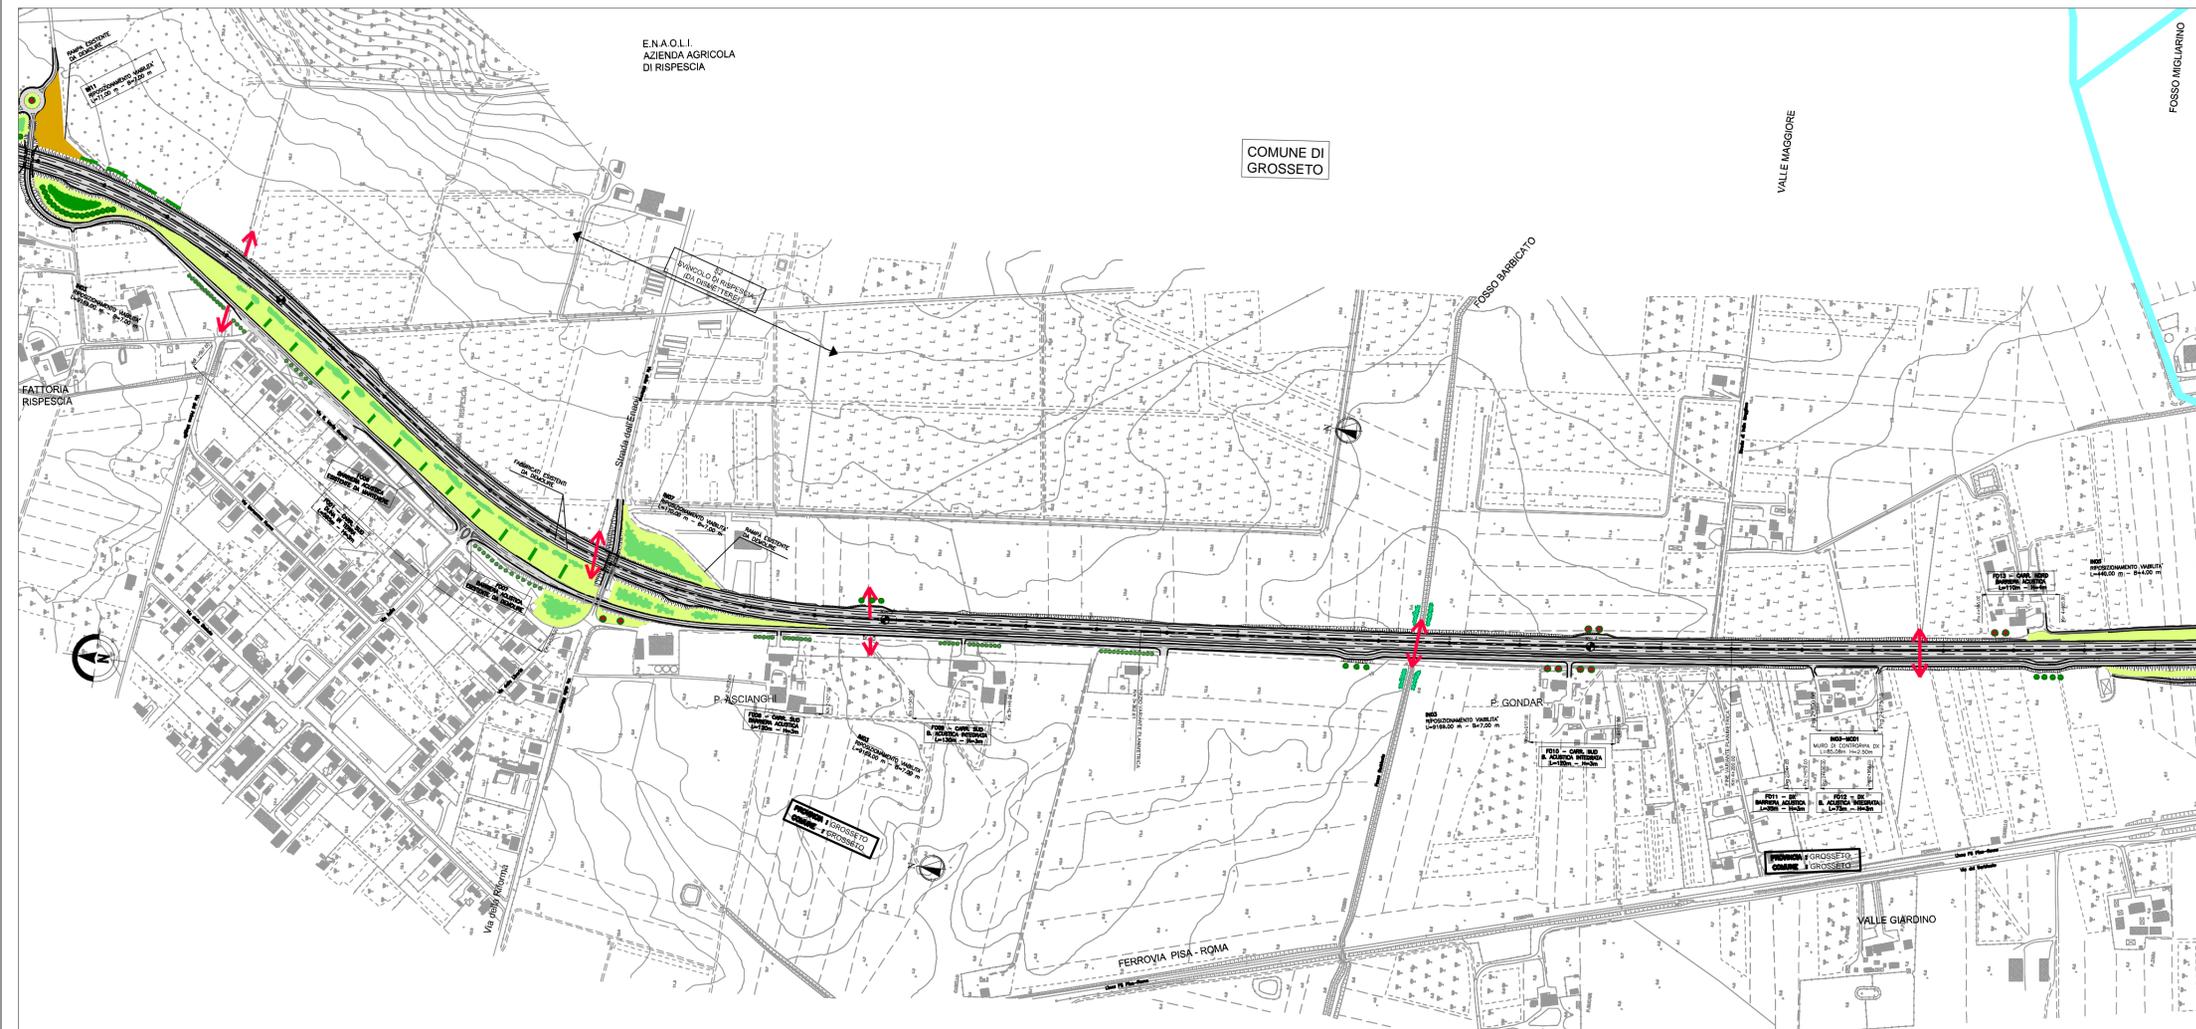

Società Autostrada Tirrenica p.A.
GRUPPO AUTOSTRADE PER L'ITALIA S.p.A.

AUTOSTRADA (A12) : ROSIGNANO – CIVITAVECCHIA
LOTTO 4

TRATTO: GROSSETO SUD – FONTEBLANDA
PROGETTO DEFINITIVO

INFRASTRUTTURA STRATEGICA DI PREMINENTE INTERESSE NAZIONALE

STUDIO DI IMPATTO AMBIENTALE
QUADRO DI RIFERIMENTO PROGETTUALE

CARTA DEGLI INTERVENTI DI MITIGAZIONE –
tav. 1/3

<p>IL PROGETTISTA SPECIALISTICO Ing. Davide Conati Ord. Ingg. Milano N. 21033 RESPONSABILE UFFICIO SUA</p>	<p>IL RESPONSABILE INTEGRAZIONE PRESTAZIONI SPECIALISTICHE Ing. Alessandro Aft Ord. Ingg. Milano N. 20015 CAPO PROGETTO</p>	<p>IL DIRETTORE TECNICO Ing. Massimiliano Giacobbi Ord. Ingg. Milano N. 20746</p>																		
<table border="1" style="width: 100%; border-collapse: collapse;"> <tr> <th>WBS</th> <th>DIRETTORE</th> <th>COLLABORATORE</th> <th>FILE</th> <th>DATA:</th> <th>REVISIONE:</th> </tr> <tr> <td>—</td> <td>codice commessa</td> <td>N.Prog.</td> <td>unità</td> <td>ufficio argomento</td> <td>n. progressiva</td> </tr> <tr> <td>—</td> <td>12121410</td> <td>—</td> <td>SUA205</td> <td>—</td> <td>—</td> </tr> </table>	WBS	DIRETTORE	COLLABORATORE	FILE	DATA:	REVISIONE:	—	codice commessa	N.Prog.	unità	ufficio argomento	n. progressiva	—	12121410	—	SUA205	—	—	<p>DATA: LUGLIO 2016 n. 1 data SETTEMBRE 2016</p> <p>SCALA: 1:5.000</p>	
WBS	DIRETTORE	COLLABORATORE	FILE	DATA:	REVISIONE:															
—	codice commessa	N.Prog.	unità	ufficio argomento	n. progressiva															
—	12121410	—	SUA205	—	—															
<p>spea INGENERING www.Atlantia</p>	<p>COORDINATORE GENERALE INIZIATIVA SAT Ing. Massimiliano Giacobbi Ord. Ingg. Milano N. 20746 CAPO COMMESSA</p>																			
<p>CONSULENZA A CURA DI:</p>	<p>ELABORAZIONE GRAFICA A CURA DI: ELABORAZIONE PROGETTUALE A CURA DI: IL RESPONSABILE UNITA': Ing. Ferruccio Bucalo</p>																			
<p>VISTO DEL COMMITTENTE</p>		<p>VISTO DEL CONCEDENTE</p> <p>Ministero delle Infrastrutture e dei Trasporti</p>																		

IL PRESENTE DOCUMENTO NON POTRA' ESSERE COPIATO, RIPRODOTTO O ALTRIMENTI PUBBLICATO, IN TUTTO O IN PARTE, SENZA IL CONSENSO SCRITTO DELLA SOC. AUTOSTRADE PER L'ITALIA S.P.A. CON ULTERIORE AUTORIZZAZIONE DELLA SOC. AUTOSTRADE PER L'ITALIA S.P.A.