



--- FASCIA DI PERTINENZA ACUSTICA "A" 100 m  
--- FASCIA DI PERTINENZA ACUSTICA "B" 250 m

LIVELLO DI RUMORE  
LrD in dB(A)

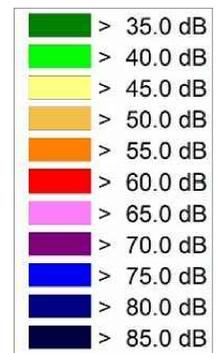

p = Piano dell'edificio in cui si verifica il superamento  
 D = LAeq Massimo Diurno  
 N = LAeq Massimo Notturno

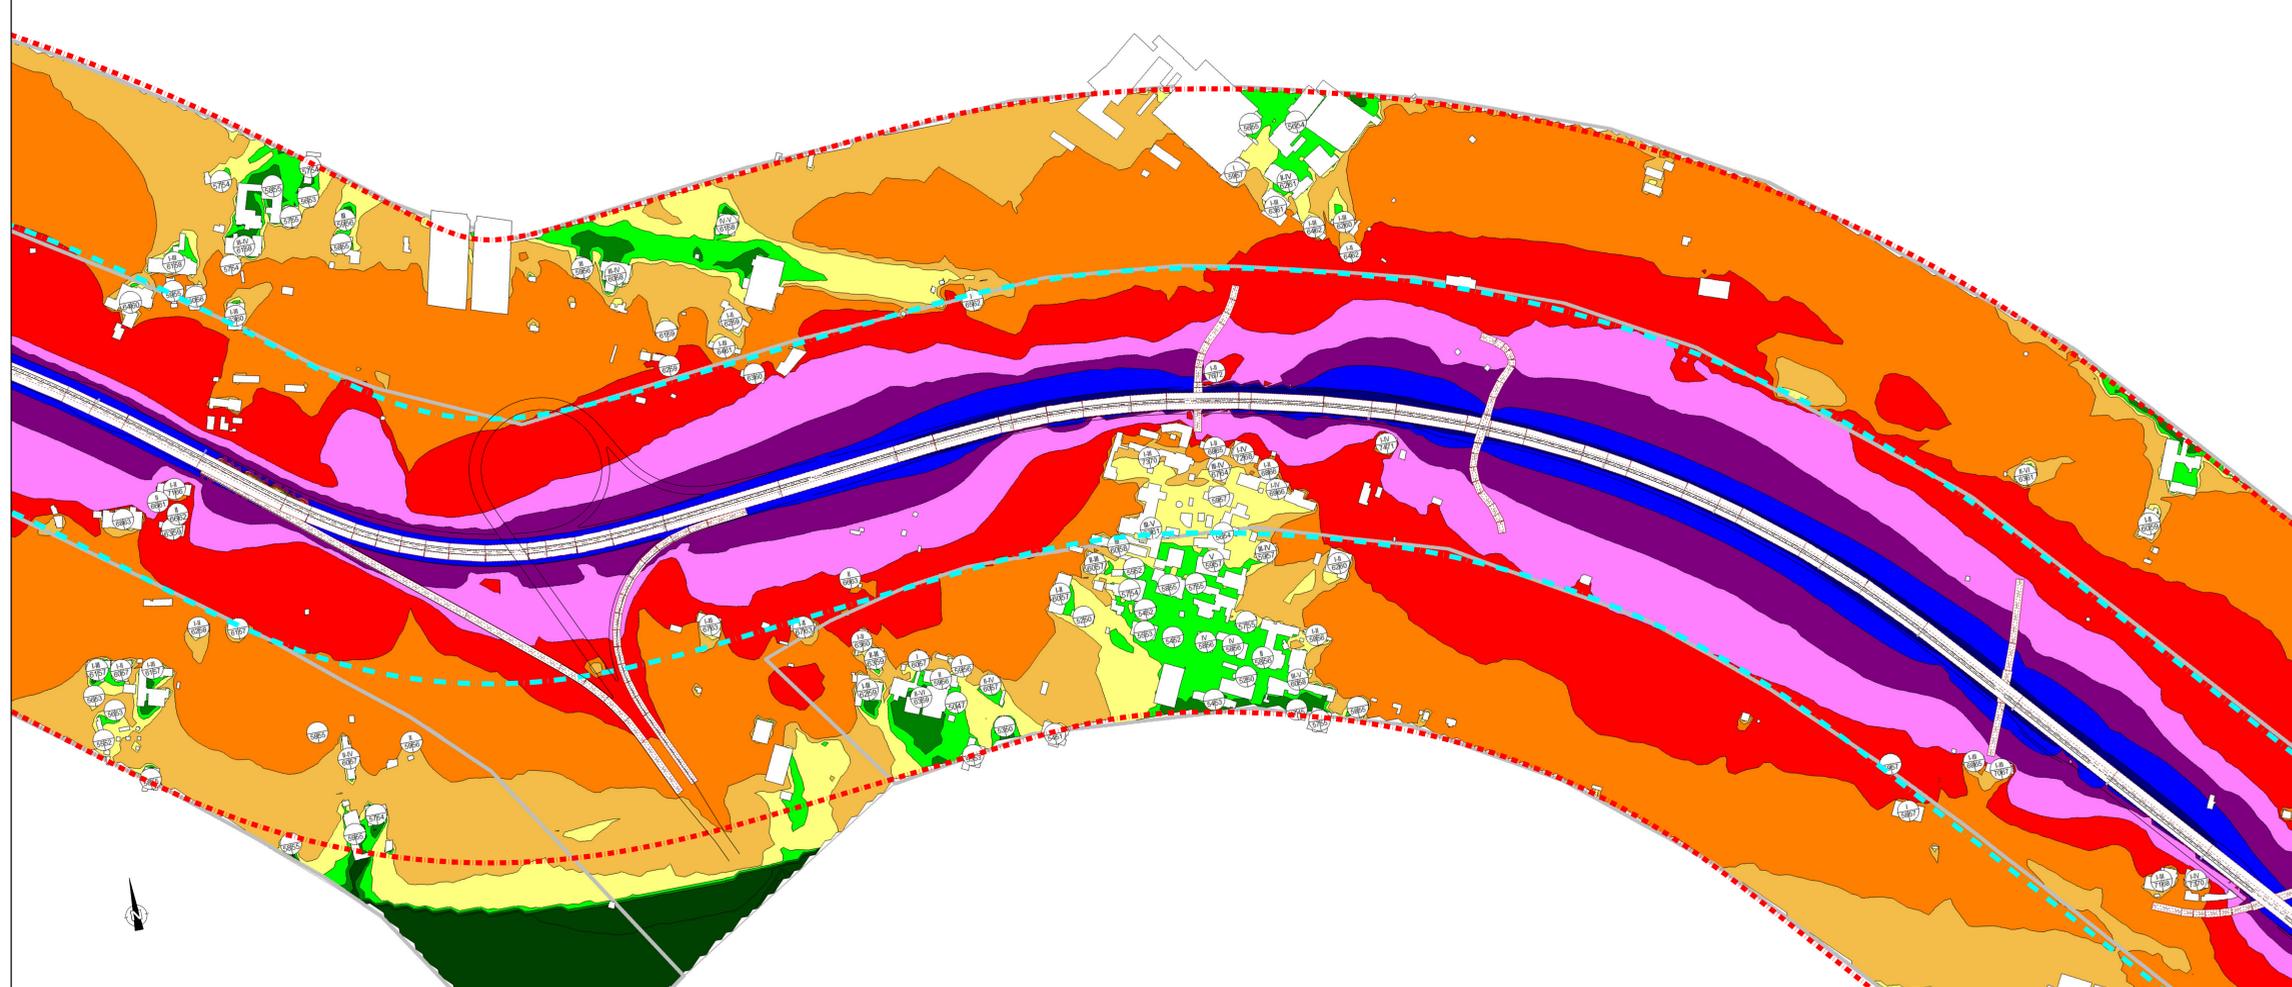

COMMITTENTE: **ANAS S.p.A.**  
*Compartmento della Viabilità per la Campania*

OPERA: Raddoppio da due a quattro corsie della variante alla S.S. 268 "del Vesuvio" dal km 0+000 al km 19+554  
2° lotto - 1° e 2° stralcio dal km 0+000 al km 11+607  
1° lotto - lavori di completamento dal km 11+607 al km 19+554

PARTE D'OPERA: 2° lotto - 1° e 2° stralcio dal km 0+000 al km 11+607  
1° lotto - lavori di completamento dal km 11+607 al km 19+554

CONTRATTO DI APPALTO IN DATA 21.06.2006 REP. N. 59048 RACC. N. 12523

IMPRESA ESECUTRICE: **D'AGOSTINO COSTRUZIONI GENERALI S.R.L.**  
Via Padre Accurso s.n.c. Montefalcione (AV)

PROGETTO: **VERIFICA DI OTTEMPERANZA**

ANAS SpA Il Direttore dei Lavori Ing. Pompeo Valerio	SEZIONE: <b>Mappe del rumore</b>
Visto: Il Responsabile del procedimento Ing. Giovanni Guarno	TITOLO: <b>Mappe rumore ante operam diurno da km 7+750.00 a km 10+400.00</b>
L'IMPRESA: D'Agostino Costruzioni Generali S.r.l. Il Direttore Tecnico Ing. Mario Augusti	TAVOLE ED ELABORATI DI RIFERIMENTO: Tab. n° Elaborato: <b>VO   2   26,03</b>
 S.T.E. S.r.l. Structure and Transport Engineering Ing. F.M. La Camera	scala: 1:2000 numero: 3 data: MARZO 2014 commessa: S.S. 268 protocollo: S.S. 268 file: VO-2-26-03.dwg
3   Set 2016   Riassunto osservazioni ANAS 2016 2   Aprile 2016   Riassunto osservazioni ANAS 2015	n° data revisione/descrizione sigla
PROGETTO N° DEL	CODICE SIL N° NANA268001PD