


— — — — — FASCIA DI PERTINENZA ACUSTICA "A" 100 m  
- - - - - FASCIA DI PERTINENZA ACUSTICA "B" 250 m

LIVELLO DI RUMORE  
LrD in dB(A)

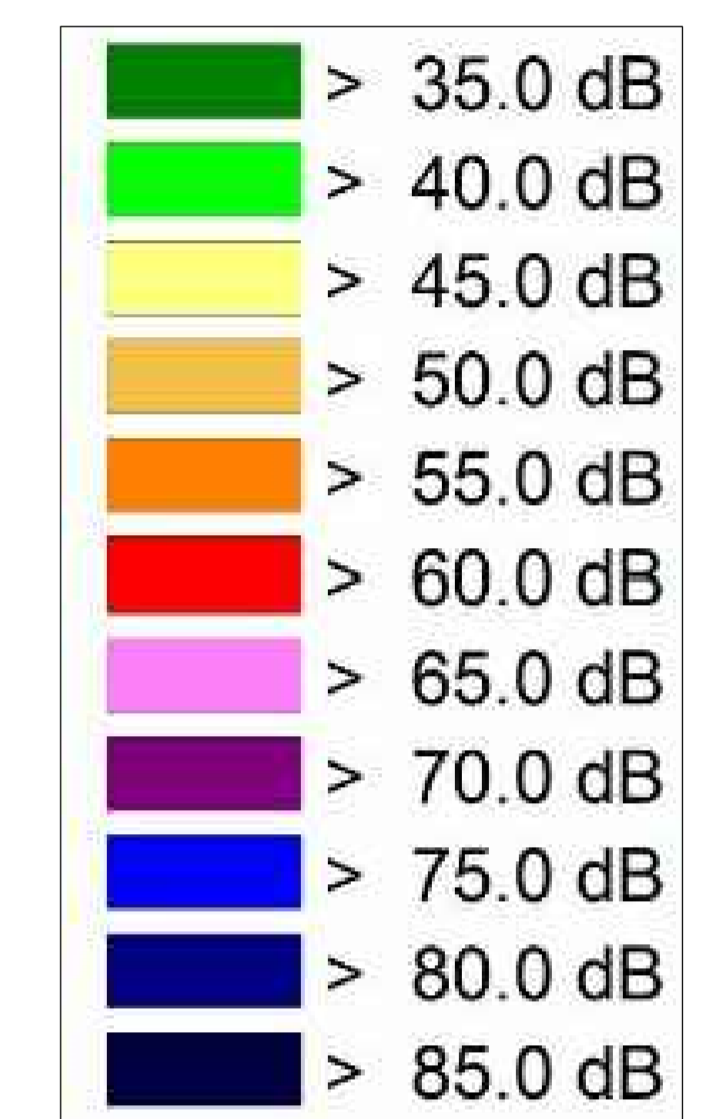

P= Piano dell'edificio in cui si verifica il superamento  
 D= LAeq Massimo Diurno  
 N= LAeq Massimo Notturno

**ANAS S.p.A.**  
 Compartimento della Viabilità per la Campania

**OPERA:**  
 Raddoppio da due a quattro corsie della variante alla S.S. 268 "del Vesuvio" dal km 0+000 al km 19+554  
 2° lotto - 1° e 2° stralcio dal km 0+000 al km 11+607  
 1° lotto - lavori di completamento dal km 11+607 al km 19+554

**PARTE D'OPERA:**  
 2° lotto - 1° e 2° stralcio dal km 0+000 al km 11+607  
 1° lotto - lavori di completamento dal km 11+607 al km 19+554

CONTRATTO DI APPALTO IN DATA 21.06.2006 REP. N. 59048 RACC. N. 12523

**IMPRESA ESECUTRICE:**  
**D'AGOSTINO COSTRUZIONI GENERALI S.R.L.**  
 Via Padre Accurso s.n.c. Montefalcione (AV)

**PROGETTO:**  
**VERIFICA DI OTTEMPERANZA**

<b>ANAS SpA</b> Il Direttore dei Lavori Ing. Pompeo Valerio Visto: Il Responsabile del procedimento Ing. Giovanni Guarno L'IMPRESA: D'Agostino Costruzioni Generali S.r.l. Il Direttore Tecnico: Ing. Mario Augusti	<b>SEZIONE:</b> Mappe del rumore <b>TITOLO:</b> Mappe rumore post operam diurno da km 10+400.00 a km 11+860.06
--	--

<b>S.T.E. S.r.l.</b> Structure and Transport Engineering Ing. F.M. La Camera	TAVOLE ED ELABORATI DI RIFERIMENTO Tab. n° Elaborato:	
	scala: 1:2000 cartina: S.S. 268 data: 1 Sett. 2010 n°: 3	numero: 4 lettera: S.S. 268 revisione/ descrizione: Raccordo osservazioni ANAS 2010 data: 1 Aprile 2010
PROGETTO N° DEL	CODICE SIL N°	NANA268001PD