


- Barriera antirumore
- Barriera antirumore integrata con barriera stradale
- FASCIA DI PERTINENZA ACUSTICA "A" 100 m
- FASCIA DI PERTINENZA ACUSTICA "B" 250 m

LIVELLO DI RUMORE  
LrD in dB(A)

- > 35.0 dB
- > 40.0 dB
- > 45.0 dB
- > 50.0 dB
- > 55.0 dB
- > 60.0 dB
- > 65.0 dB
- > 70.0 dB
- > 75.0 dB
- > 80.0 dB
- > 85.0 dB

P = Piano dell'edificio in cui si verifica il superamento  
D = LAeq Massimo Diurno  
N = LAeq Massimo Notturno

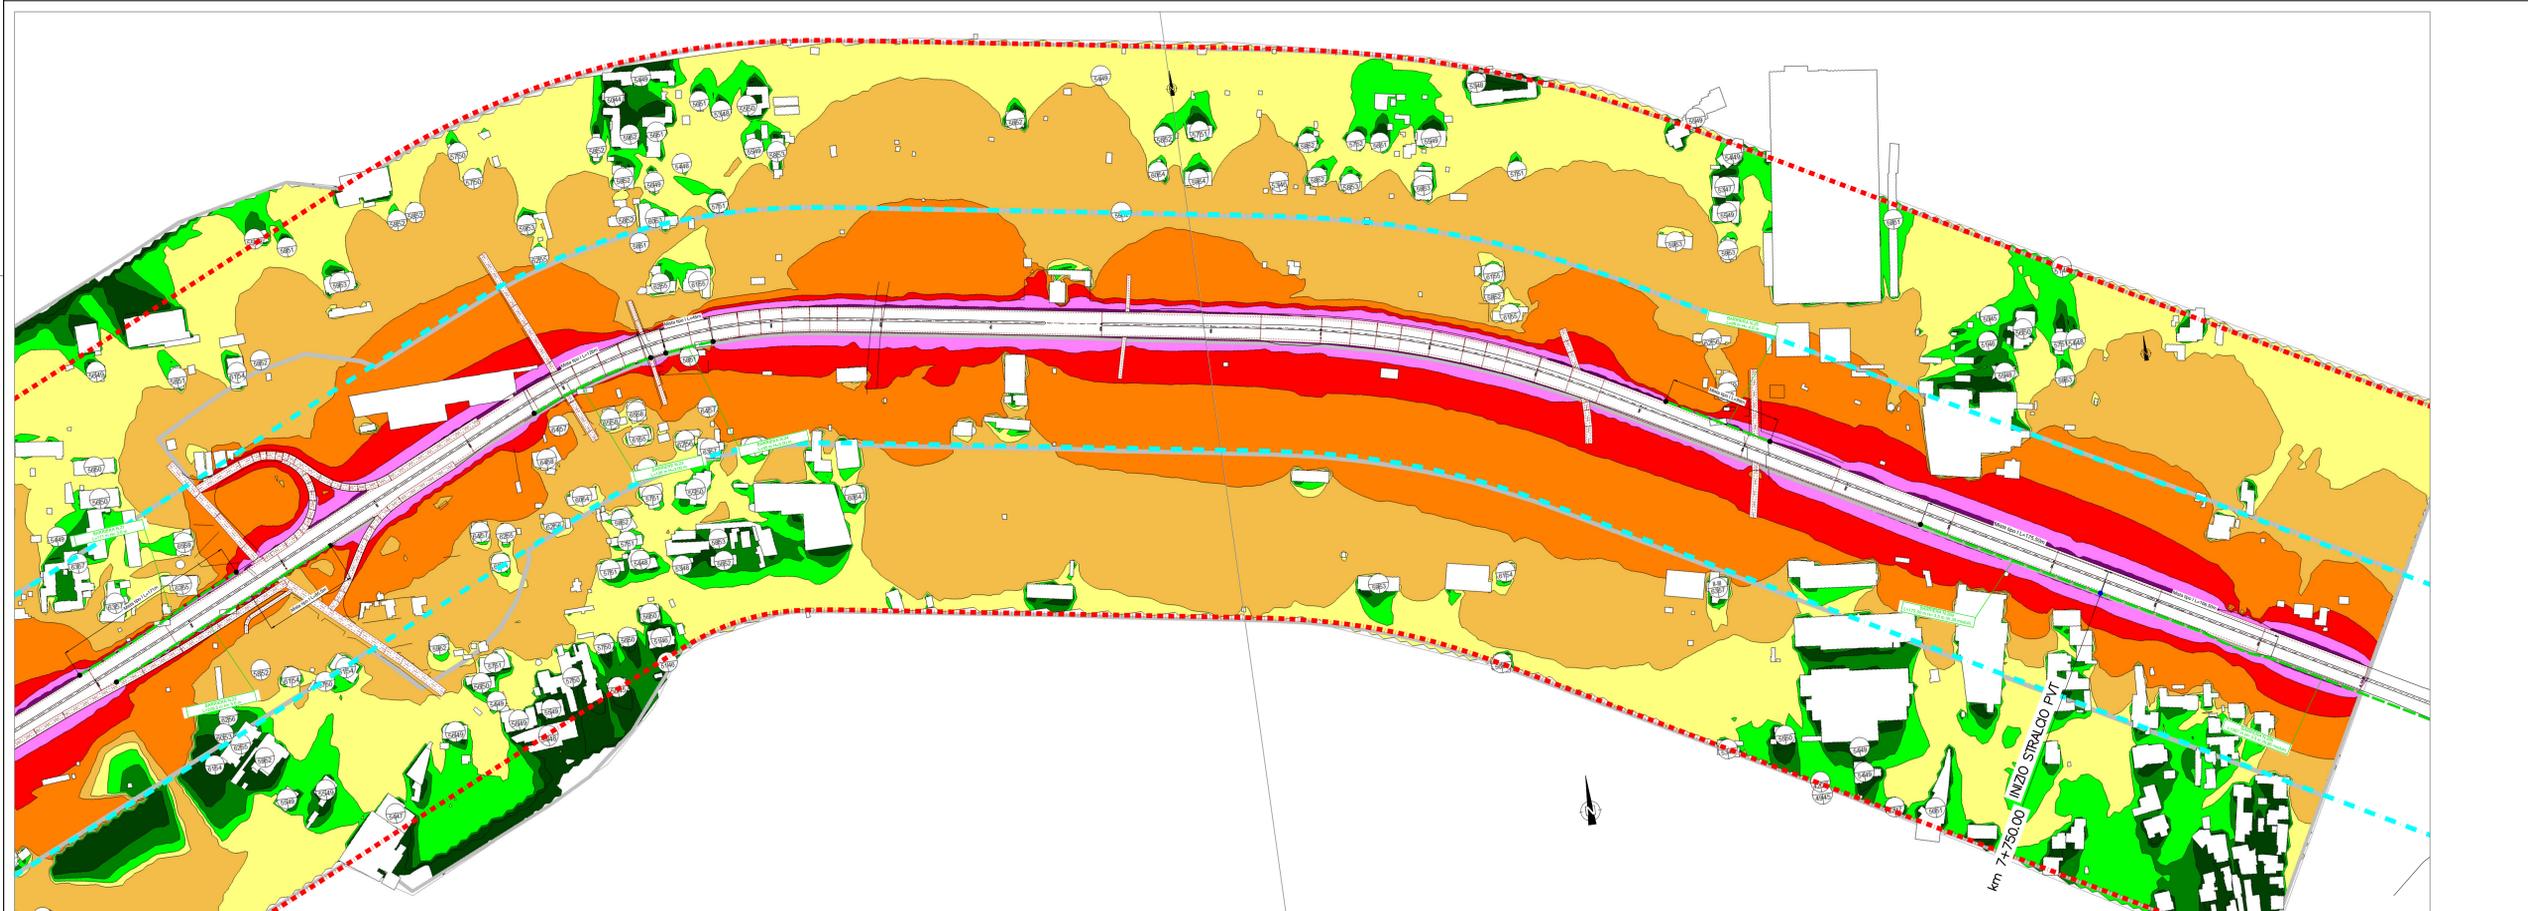

COMMITTENTE: **ANAS S.p.A.**  
*Compartimento della Viabilità per la Campania*

OPERA: Raddoppio da due a quattro corsie della variante alla S.S. 268 "del Vesuvio" dal km 0+000 al km 19+554  
2° lotto - 1° e 2° stralcio dal km 0+000 al km 11+607  
1° lotto - lavori di completamento dal km 11+607 al km 19+554

PARTE D'OPERA: 2° lotto - 1° e 2° stralcio dal km 0+000 al km 11+607  
1° lotto - lavori di completamento dal km 11+607 al km 19+554

CONTRATTO DI APPALTO IN DATA 21.06.2006 REP. N. 59048 RACC. N. 12523

IMPRESA ESECUTRICE: **D'AGOSTINO COSTRUZIONI GENERALI S.R.L.**  
Via Padre Accurso s.n.c. Montefalcone (AV)

PROGETTO: **VERIFICA DI OTTEMPERANZA**

ANAS SPA Il Direttore dei Lavori Ing. Francesco Velleo	SEZIONE: <b>Mappe del rumore</b>
Vice: Il Responsabile del procedimento Ing. Giovanni Guasta	TITOLO: <b>Mappe rumore post mitigazione notturna da km 3+600,00 a km 7+750,00</b>
L'IMPRESA: D'Agostino Costruzioni Generali S.r.l. Il Direttore Tecnico Ing. Marco Agosti	STABILE ED ELABORATI DI RIFERIMENTO: <b>VO 2/43/03</b>
PROGETTO: <b>STE</b> s.r.l. Strutture and Transport Engineering Ing. F.M. La Camera	scale: 1:2000 tavole: 3 data: <b>GIUGNO 2011</b>
	versione: <b>S.S. 268</b> data: <b>S.S. 268</b> file: <b>VO-2-43-03.dwg</b>
	1 Set 2016: <b>Ricordo osservazioni ANAS 2016</b>
	2 Aprile 2016: <b>Esecuto osservazioni ANAS 2015</b>
	revisione/decisione: _____ data: _____
PROGETTO N° _____ DEL _____	CODICE SIL N° <b>NANA268001PD</b>