


--- FASCIA DI PERTINENZA ACUSTICA "A" 100 m  
--- FASCIA DI PERTINENZA ACUSTICA "B" 250 m

LIVELLO DI RUMORE  
LrD in dB(A)

- > 35.0 dB
- > 40.0 dB
- > 45.0 dB
- > 50.0 dB
- > 55.0 dB
- > 60.0 dB
- > 65.0 dB
- > 70.0 dB
- > 75.0 dB
- > 80.0 dB
- > 85.0 dB

p = Piano dell'edificio in cui si verifica il superamento  
 D = LAeq Massimo Diurno  
 N = LAeq Massimo Notturno

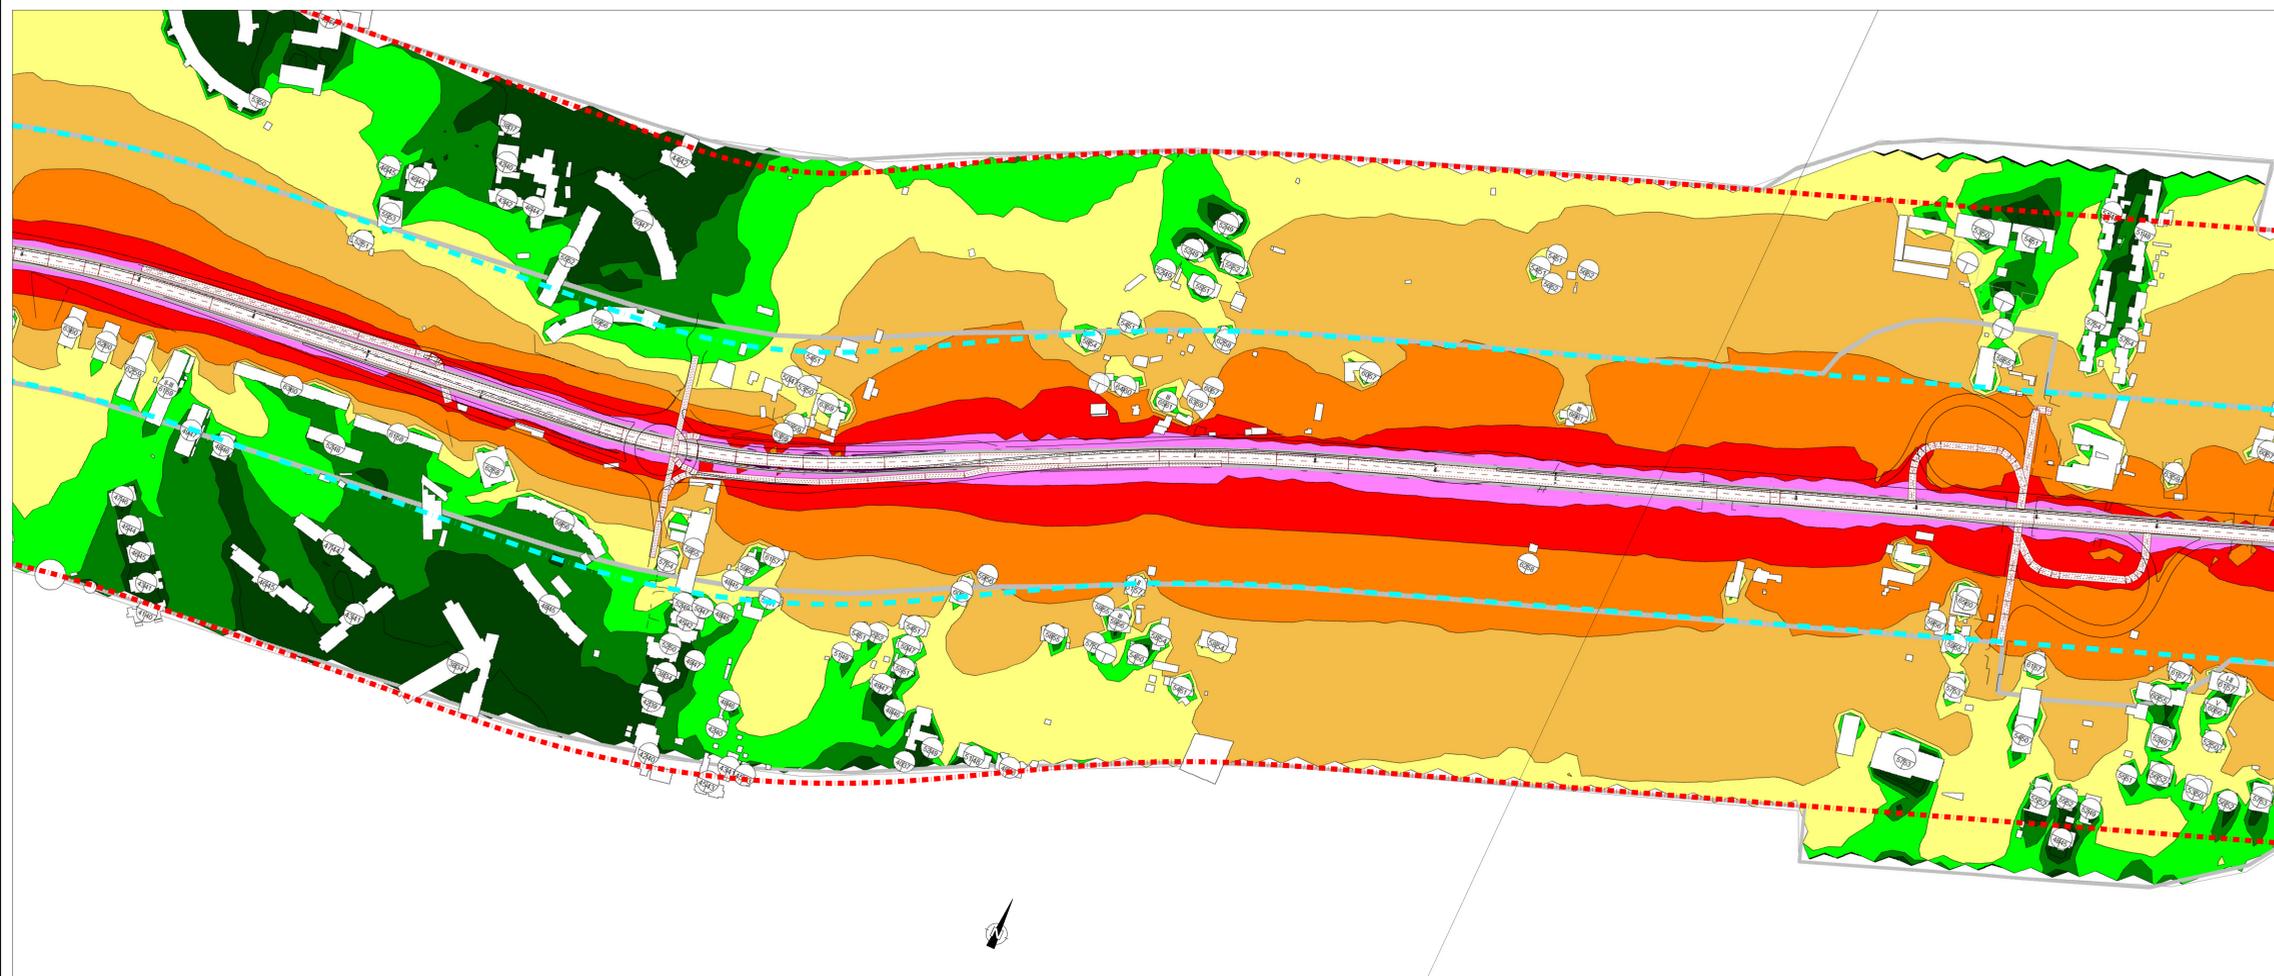

COMMITTENTE: **ANAS S.p.A.**  
 Compartimento della Viabilità per la Campania

OPERA: Raddoppio da due a quattro corsie della variante alla S.S. 268 "del Vesuvio" dal km 0+000 al km 19+554  
 2° lotto - 1° e 2° stralcio dal km 0+000 al km 11+607  
 1° lotto - lavori di completamento dal km 11+607 al km 19+554

PARTE D'OPERA: 2° lotto - 1° e 2° stralcio dal km 0+000 al km 11+607  
 1° lotto - lavori di completamento dal km 11+607 al km 19+554

CONTRATTO DI APPALTO IN DATA 21.06.2006 REP. N. 59048 RACC. N. 12523

IMPRESA ESECUTRICE: **D'AGOSTINO COSTRUZIONI GENERALI S.R.L.**  
 Via Padre Accurso s.n.c. Montefalcione (AV)

PROGETTO: **VERIFICA DI OTTEMPERANZA**

ANAS SpA Il Direttore dei Lavori Ing. Pompeo Valerio	SEZIONE: <b>Mappe del rumore</b>
Visto: Il Responsabile del procedimento Ing. Giovanni Guarno	TITOLO: <b>Mappe rumore ante operam notturna da km 0+000 a km 3+600.00</b>
L'IMPRESA: D'Agostino Costruzioni Generali S.r.l. Il Direttore Tecnico: Ing. Mario Augusti	TAVOLE ED ELABORATI DI RIFERIMENTO: Tab. n°
Elaborato: <b>VO 2_59_02</b>	
Scale: 1:2000 Foglio: 2 data: APRILE 2015	
commessa: S.S. 268 attività: S.S. 268 del: VO 2-59-02.dwg	
2 Set 2016 Rilasciato riservazioni ANAS 2016	
1 Aprile 2016 Rilasciato riservazioni ANAS 2015	
n° data revisione/ descrizione firma	
PROGETTO N° DEL CODICE SIL N° <b>NANA268001PD</b>	