


STRALCIO PLANIMETRICO scala 1:2000

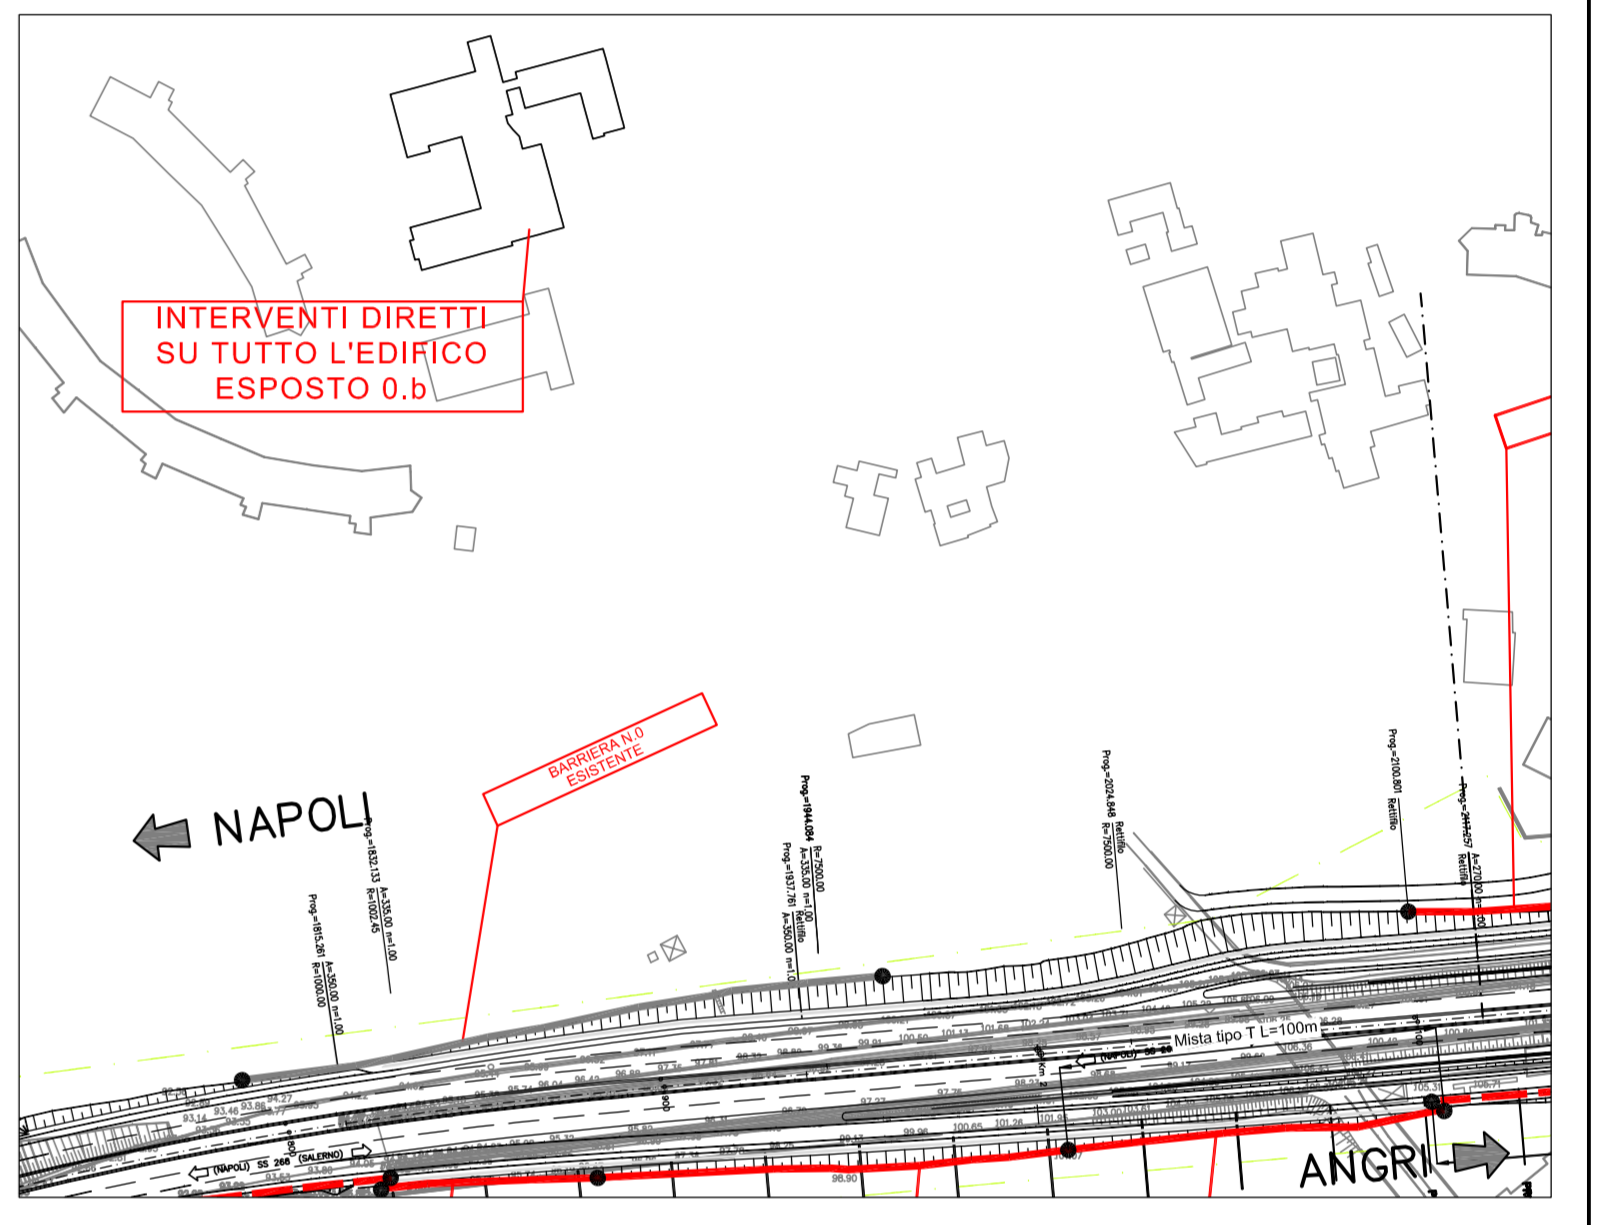

- TIPO BARRIERA**
- Barriera antirumore
 - Barriera antirumore integrata con barriera stradale
- TIPO PANNELLI MISTI (OPACHI + TRASPARENTI)**
- Mista tipo I: fascia bassa H=2.00 m opaca + restante fascia alta trasparente
 Mista tipo T: fascia bassa H=1.00 m opaca + restante fascia alta trasparente
- N.B. per i dettagli delle barriere integrate e non, dei pannelli trasparente ed opachi si vedano elaborati tipo VO-2-78 e VoO-02-79

COMITENTE:
ANAS S.p.A.
 Compartimento della Viabilità per la Campania

OPERA:
 Raddoppio da due a quattro corsie della variante alla S.S. 268 "del Vesuvio" dal km 0+000 al km 19+554
 2° lotto - 1° e 2° stralcio dal km 0+000 al km 11+607
 1° lotto - lavori di completamento dal km 11+607 al km 19+554

PARTE D'OPERA:
 2° lotto - 1° e 2° stralcio dal km 0+000 al km 11+607
 1° lotto - lavori di completamento dal km 11+607 al km 19+554

CONTRATTO DI APPALTO IN DATA 21.06.2006 REP. N. 59048 RACC. N. 12523

IMPRESA ESECUTRICE:
D'AGOSTINO COSTRUZIONI GENERALI S.R.L.
 Via Padre Accursio s.n.c. Montefalcone (AV)

PROGETTO:
VERIFICA DI OTTEMPERANZA

ANAS SpA
 Il Direttore dei Lavori
 Ing. Pompeo Valerio

Visto:
 Il Responsabile del procedimento
 Ing. Giovanni Guasto

L'IMPRESA:
 D'Agostino Costruzioni Generali S.r.l.
 Il Direttore Tecnico
 Ing. Mario Agosti

SEZIONE:
 Planimetrie barriere di sicurezza e antirumore

TITOLO:
 Planimetrie barriere antirumore da km 1+800.00 a km 3+800.00

TAVOLE ED ELABORATI DI RIFERIMENTO: n. Elaborato: **VO_2_21_03**

Scale: 1:1000 foglio: 3 data: APRILE 2016

Commissario: S.S. 268 art. 44) bis S.S. 268 in: VO-2-21-03.dwg

3 Set. 2016: Riconfronto osservazioni ANAS 2016

2 Aprile 2016: Riconfronto osservazioni ANAS 2015

PROGETTO N° DEL: CODICE SILE N° NANA268001PD