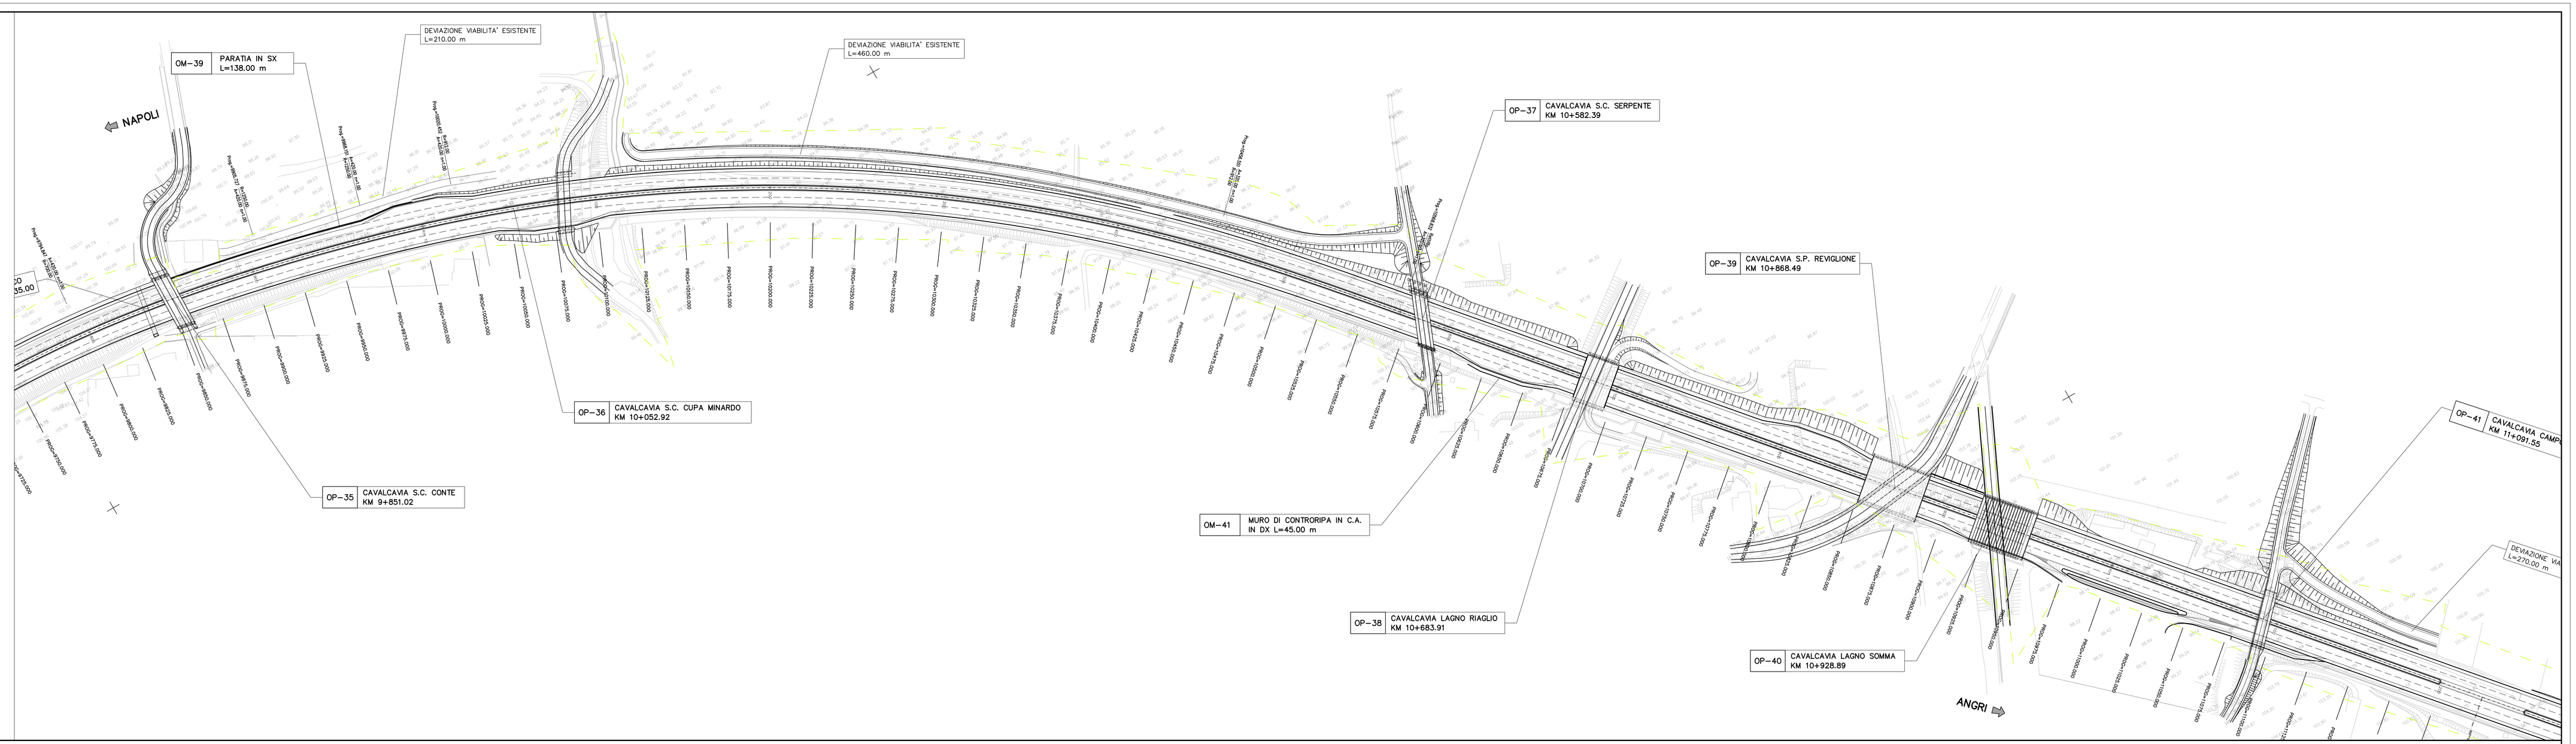

COMMITTENTE:

ANAS S.p.A.
Compartimento della Viabilità per la Campania

OPERA:

Raddoppio da due a quattro corsie della variante alla
S.S. 268 "del Vesuvio" dal km 0+000 al km 19+554
2° lotto - 1° e 2° stralcio dal km 0+000 al km 11+607
1° lotto - lavori di completamento dal km 11+607 al km 19+554

PARTE D'OPERA:

2° lotto - 1° e 2° stralcio dal km 0+000 al km 11+607
1° lotto - lavori di completamento dal km 11+607 al km 19+554

CONTRATTO DI APPALTO IN DATA 21.06.2006 REP. N. 59048 RACC. N. 12523

IMPRESA ESECUTRICE:

D'AGOSTINO COSTRUZIONI GENERALI S.R.L.
Via Padre Accurso s.n.c. Montefalcione (AV)

PROGETTO:

VERIFICA DI OTTEMPERANZA

ANAS SpA
Il Direttore dei Lavori
Ing. Pompeo Vallario

Visto
Il Responsabile del procedimento
Ing. Giovanni Guarino

L'IMPRESA
D'Agostino Costruttori Generali S.r.l.
Il Direttore Tecnico
Ing. Mario Augusti

IL PROGETTISTA:

S.T.E. s.r.l.
Structure and Transport Engineering
Ing. F.M. La Camera

SEZIONE:

ELABORATI DI PROGETTO CORPO STRADALE

TITOLO:

PLANIMETRIA DI PROGETTO
DA KM 9+800.00 A KM 11+860.06

TAVOLE ED ELABORATI DI RIFERIMENTO (tav. n°)

Elaborato: Cs | 2 | 07 | 02

scala: 1:1000 | revisione: 2 | data: MARZO 2014

commessa: S.S. 268 | archivio files: S.S. 268 | file: Cs-2-07-02.dwg

n°	data	revisione/descrizione	visto
2	Aprile 2016	Aggiornamento PVT	
1	Aprile 2015	Variazione Cartiglio	

PROGETTO N° DEL CODICE SIL N° NANA268001PD