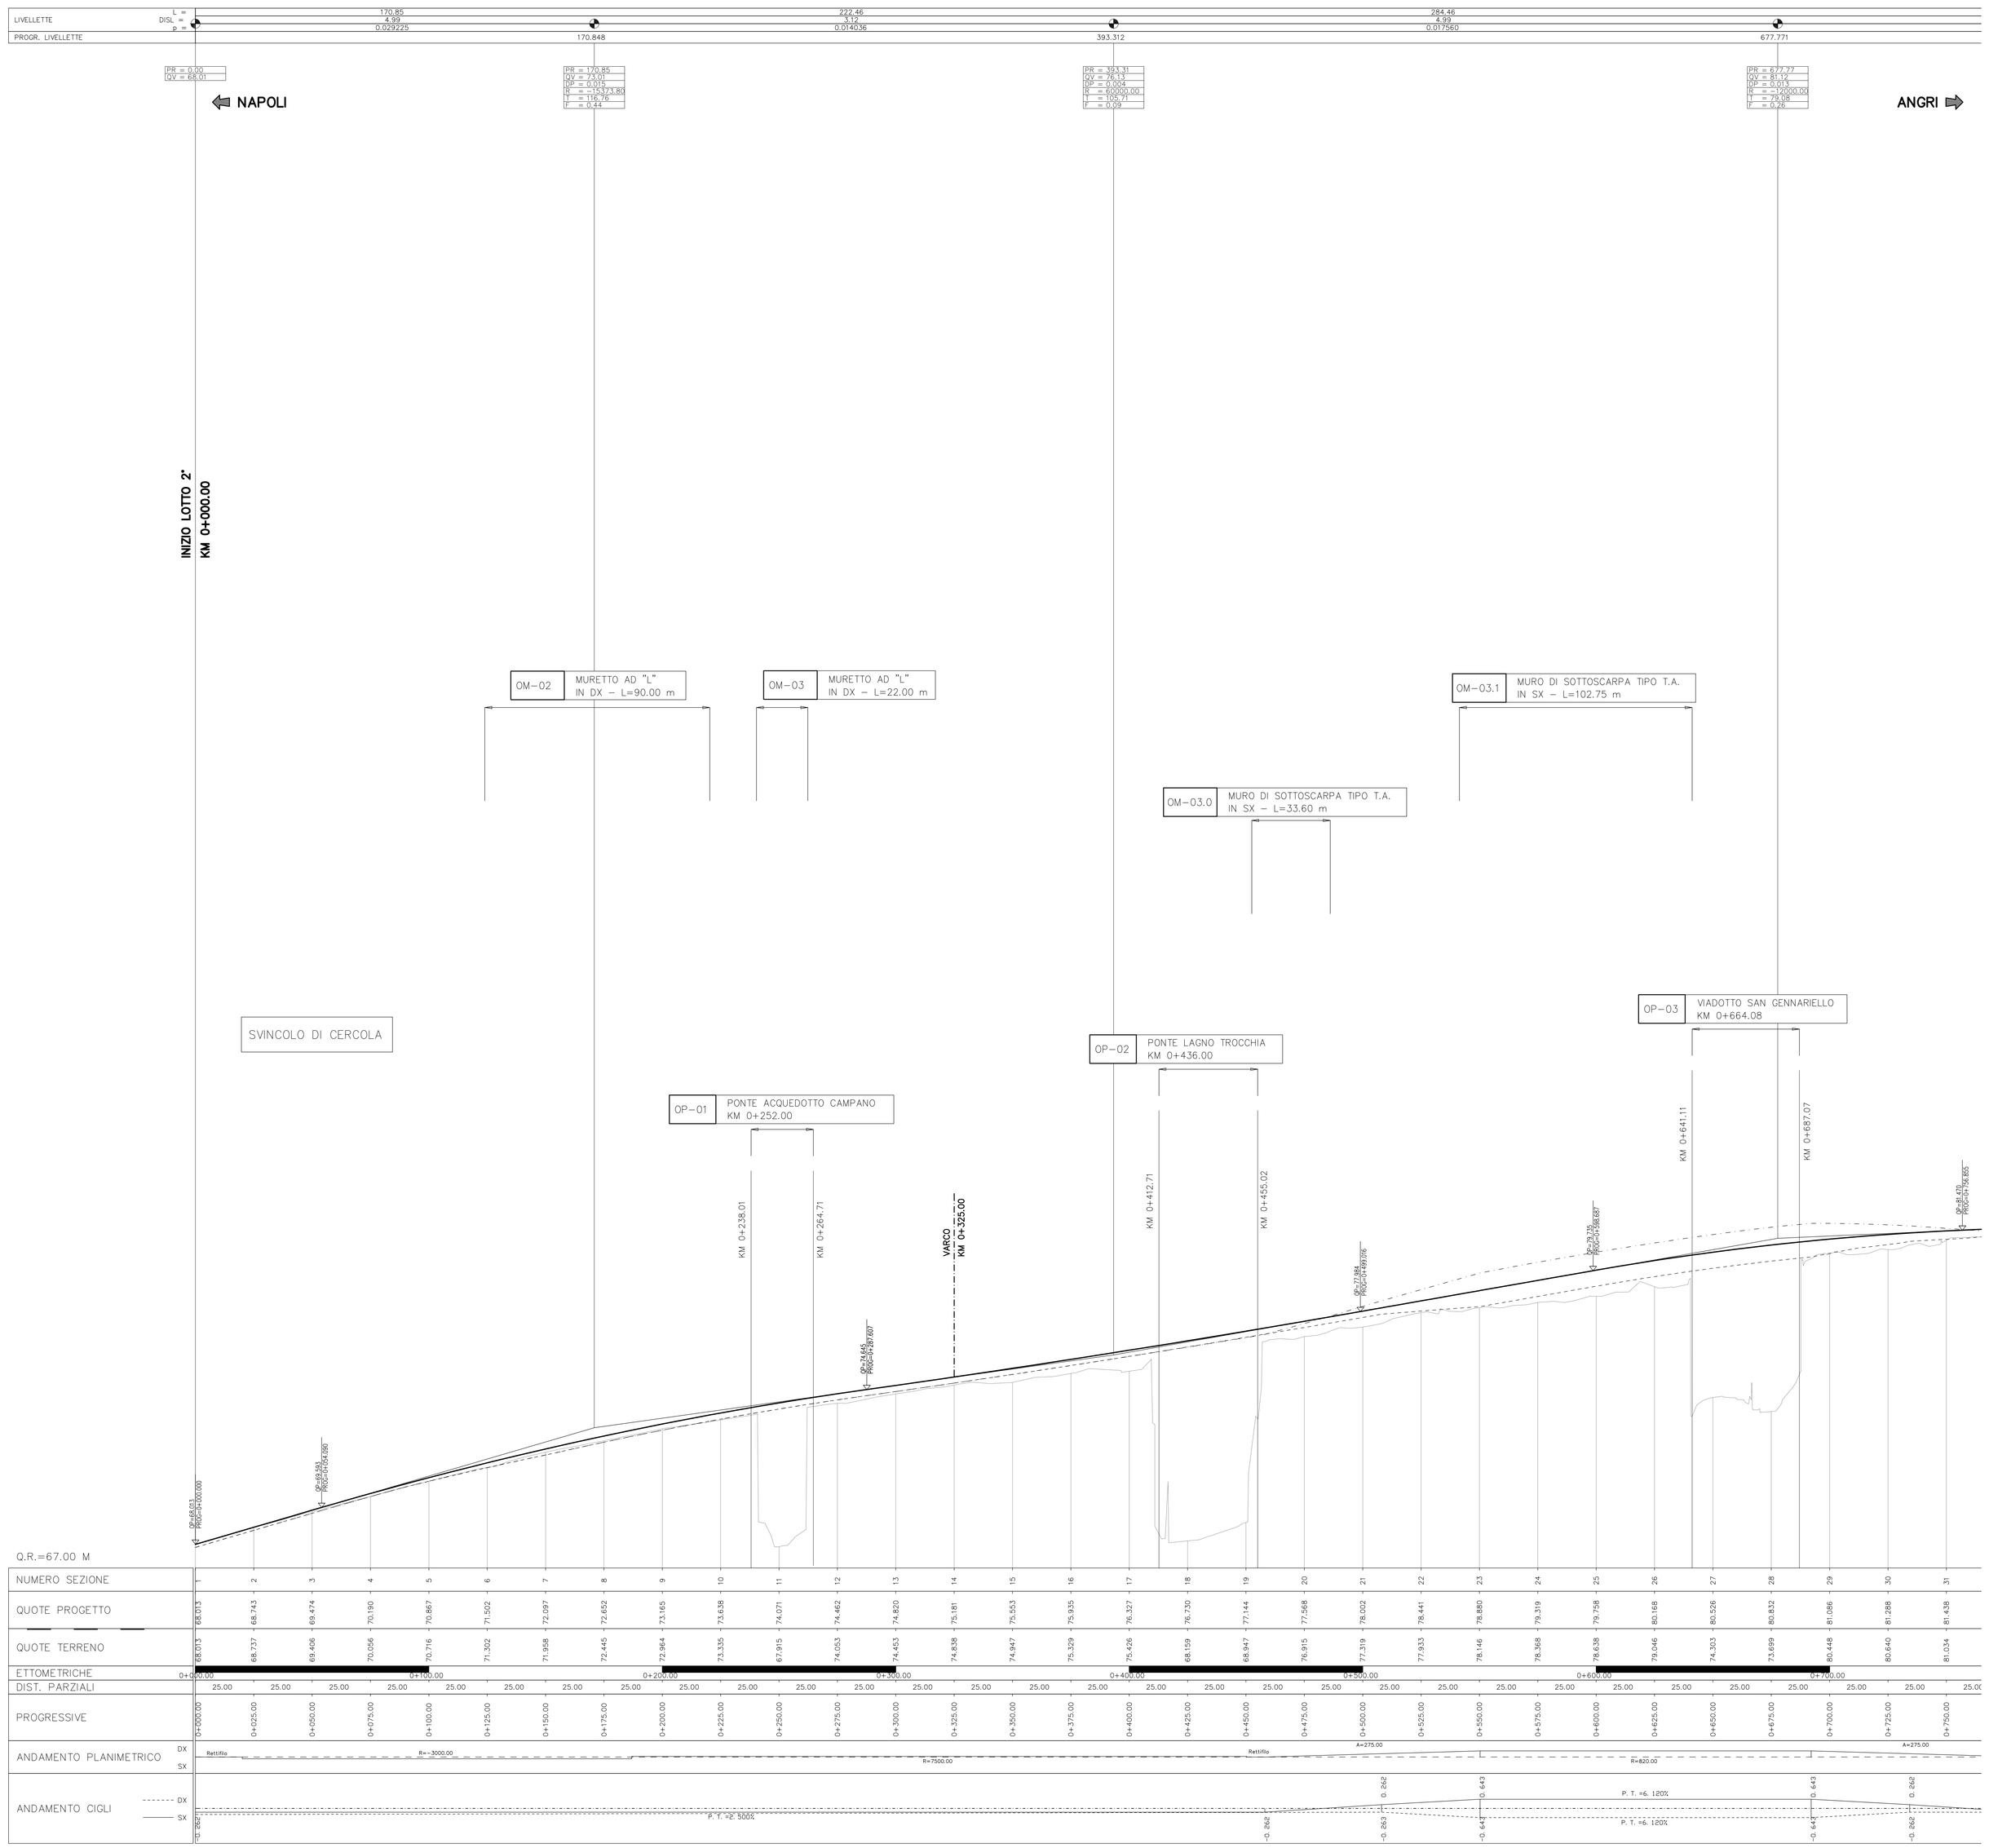

COMMITTENTE:

ANAS S.p.A.
Compartimento della Viabilità per la Campania

OPERA:

Raddoppio da due a quattro corsie della variante alla
S.S. 268 "del Vesuvio" dal km 0+000 al km 19+554
2° lotto - 1° e 2° stralcio dal km 0+000 al km 11+607
1° lotto - lavori di completamento dal km 11+607 al km 19+554

PARTE D'OPERA:

2° lotto - 1° e 2° stralcio dal km 0+000 al km 11+607
1° lotto - lavori di completamento dal km 11+607 al km 19+554

CONTRATTO DI APPALTO IN DATA 21.06.2006 REP. N. 59048 RACC. N. 12523

IMPRESA ESECUTRICE:

D'AGOSTINO COSTRUZIONI GENERALI S.R.L.
Via Padre Accurso s.n.c. Montefalcione (AV)

PROGETTO:

VERIFICA DI OTTEMPERANZA

ANAS SpA

Il Direttore dei Lavori
Ing. Pompeo Vallario

Visto:
Il Responsabile del procedimento
Ing. Giovanni Guarino

L'IMPRESA:
D'Agostino Costruzioni Generali S.r.l.
Il Direttore Tecnico:
Ing. Mario Auguiti

S.T.E. s.r.l.
Structure and Transport Engineering
Ing. F.M. La Camera

SEZIONE:

ELABORATI DI PROGETTO CORPO STRADALE

TITOLO:

PROFILO LONGITUDINALE
DA KM 0+000 A KM 0+750.00

TAVOLE ED ELABORATI DI RIFERIMENTO | Tav. n°

Elaborato: PI 2 01 00

scala: 1:1000/1:100 | revisione: - | data: APRILE 2015

commessa: S.S. 268 | archivio files: S.S. 268 | file: PI-2-01-00.dwg

n°	data	revisione/descrizione	sigla

PROGETTO N° DEL | CODICE SIL N° NANA268001PD