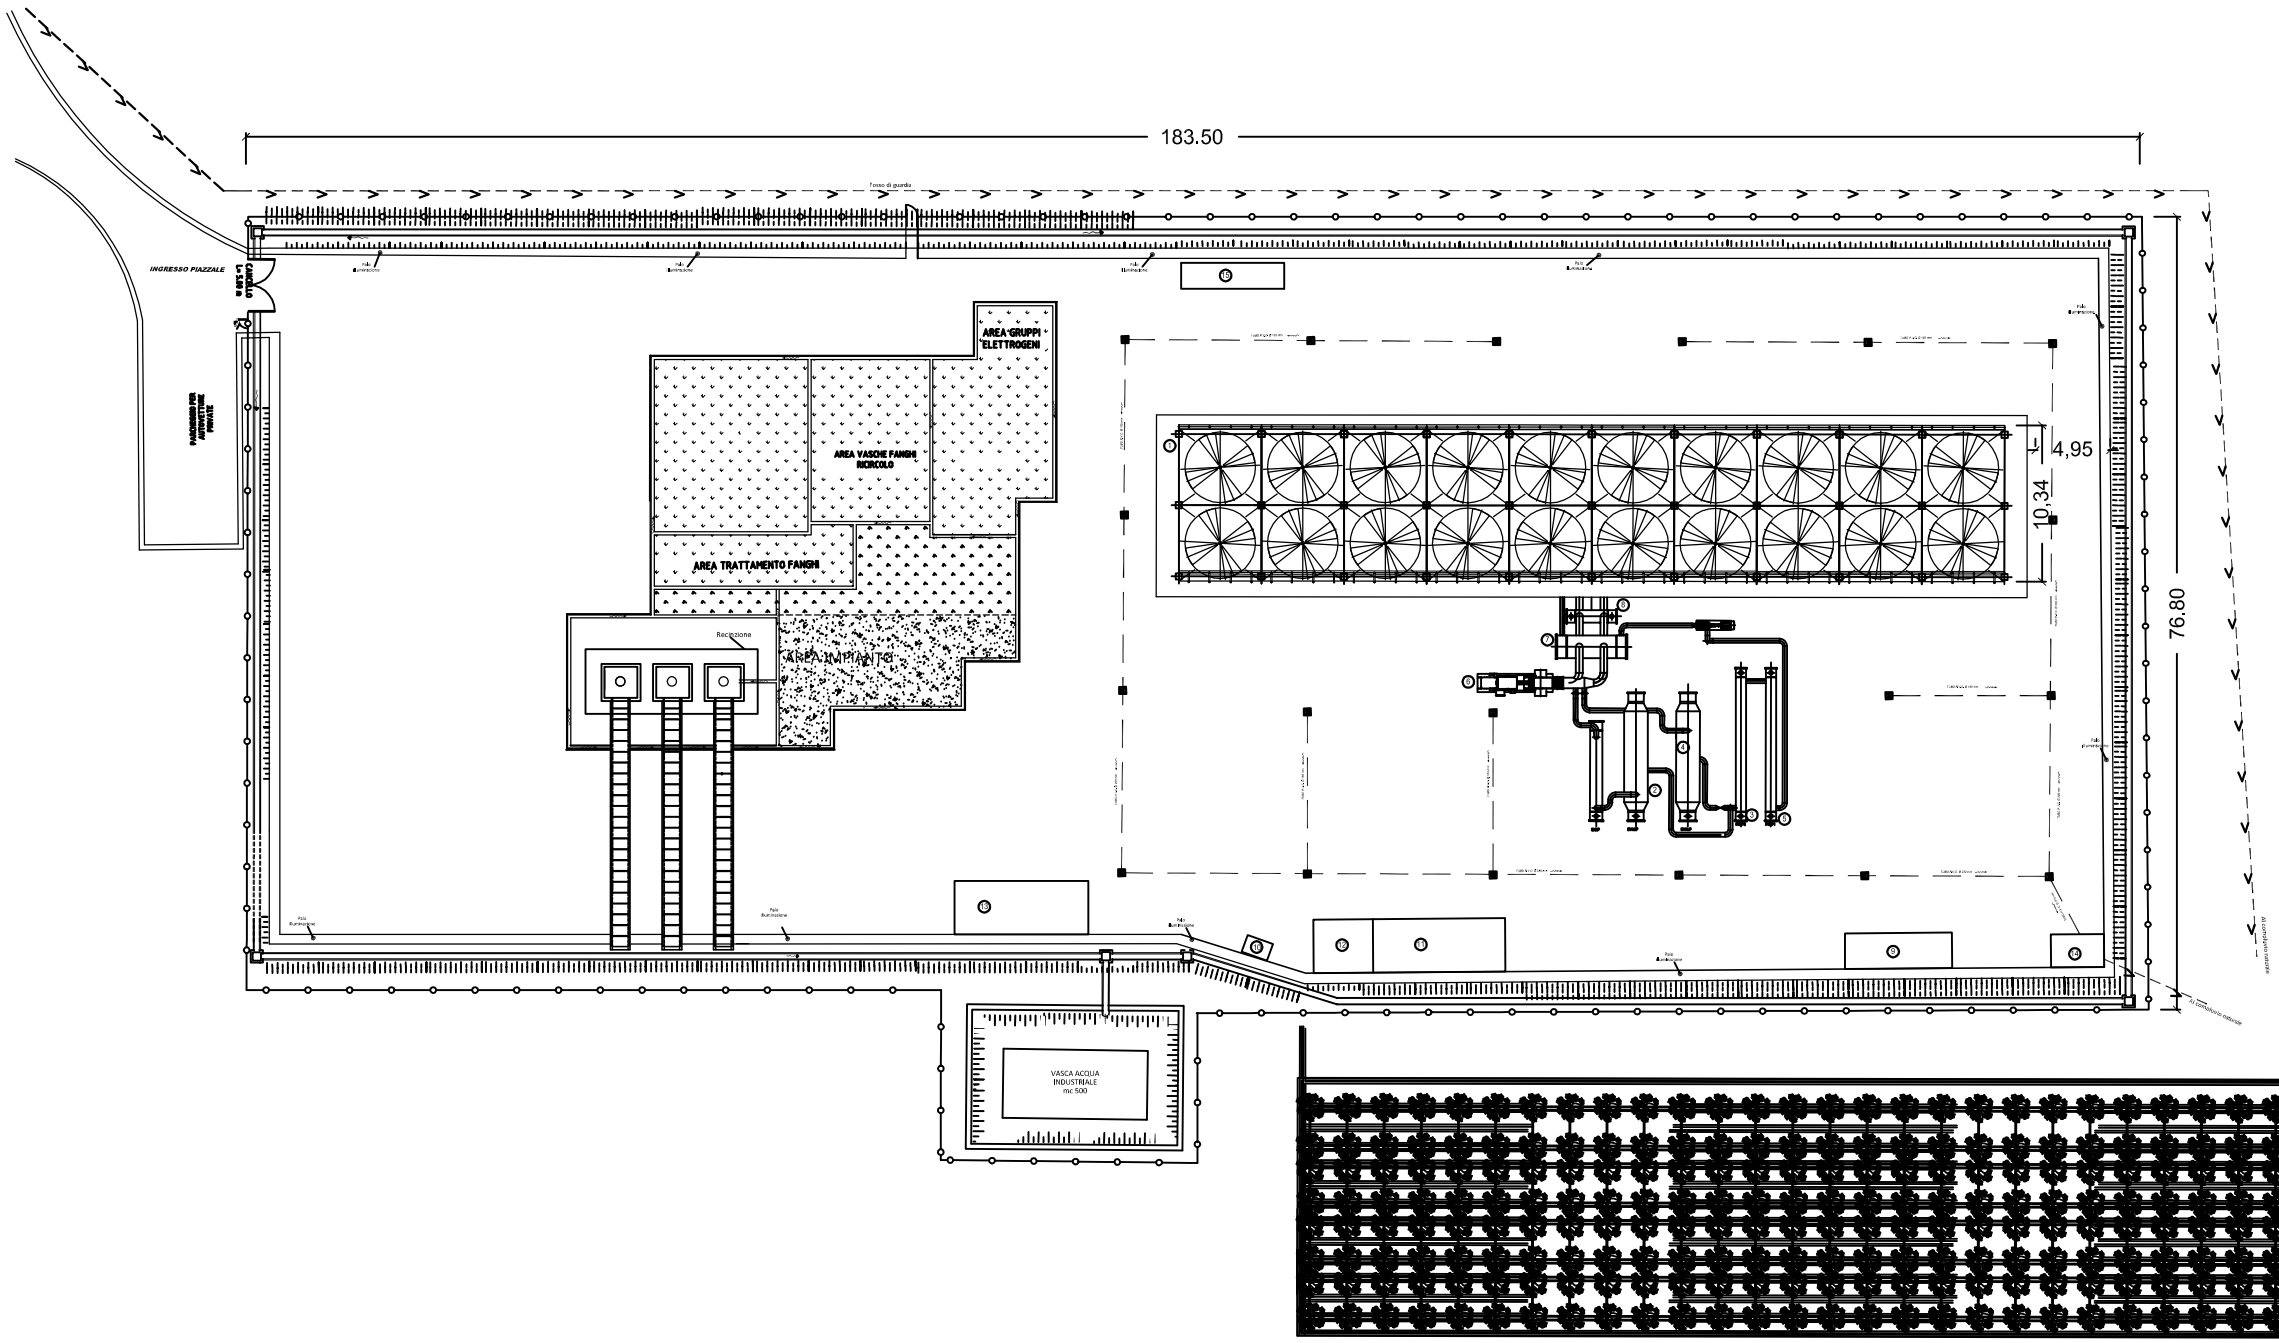

LEGENDA

1 - CONDENSATORE AD ARIA
2 - EVAPORATORE ALTA TEMPERATURA
3 - PRERISCALDATORE ALTA TEMPERATURA
4 - EVAPORATORE BASSA TEMPERATURA
5 - PRERISCALDATORE BASSA TEMPERATURA
6 - TURBOESPANSORE E GENERATORE (in cabinato)
7 - RECUPERATORE
8 - POMPE ALIMENTO
9 - SERBATOIO (INTERRATO) FLUIDO ORGANICO
10 - TRASFORMATORE PRINCIPALE
11 - SALA QUADRI E SALA CONTROLLO ORC
12 - SALA TRASFORMATORE E QUADRI POMPE IMM.
13 - IMPIANTO ANTINCENDIO
14 - IMPIANTO TRATT. ACQUE METEORICHE
15 - CENTRALINA DI CONSEGNA

REV.	DATA/DATE	DESCRIZIONE/DESCRIPTION	ESEGUITO	CONTROLLATO	APPROVATO
0	NOV 2016		STEAM	STEAM	SVOLTA

STEAM

SVOLTA GEOTERMICA

CLIENTE/CLIENT:
Svolta Geotermica Srl

PROGETTO/PROJECT:
IMPIANTO PILOTA GEOTERMICO
CASA DEL CORTO (SI)

TITOLO/TITLE:
Planimetria della Centrale ORC
della Postazione CC 1 (in fase di esercizio)

CONVENZIONE	FORMATO	SCALA	DISEGNO No./DRAWING No.	REV.	N° SHEET
	A3	Grafica	Tavola 2	0	

NOTA GENERALE:
IL PRESENTE ELABORATO PROGETTUALE E' DI PROPRIETA' DI SVOLTA GEOTERMICA S.r.l. E' FATTO DIVIETO A CHIUNQUE DI PROCEDERE, IN QUALSIASI MODO E SOTTO QUALSIASI FORMA, ALLA SUA RIPRODUZIONE, ANCHE PARZIALE, OVVERO DI DIVULGARE A TERZI QUALSIASI INFORMAZIONE IN MERITO, SENZA PREVENTIVA AUTORIZZAZIONE RILASCIATA PER ISCRITTO DA SVOLTA GEOTERMICA S.r.l.

GENERAL NOTE:
THIS DESIGN DOCUMENT IS PROPERTY OF SVOLTA GEOTERMICA S.r.l. IT IS STRICTLY FORBIDDEN TO REPRODUCE THIS DOCUMENT, IN WHOLE OR IN PART, AND TO PROVIDE TO OTHER ANY RELATED INFORMATION WITHOUT PREVIOUS WRITTEN CONSENT OF SVOLTA GEOTERMICA S.r.l.