autostrade per l'italia

AUTOSTRADA A13: BOLOGNA - PADOVA
AMPLIAMENTO ALLA TERZA CORSIA DEL TRATTO
MONSELICE - PADOVA SUD
PROGETTO DEFINITIVO - STUDIO DI IMPATTO AMBIENTALE

SIMULAZIONE ACUSTICA DI PROGETTO CON MITIGAZIONI
SCENARIO NOTTURNO

TAVOLA 6/8
SCALA 1:5000
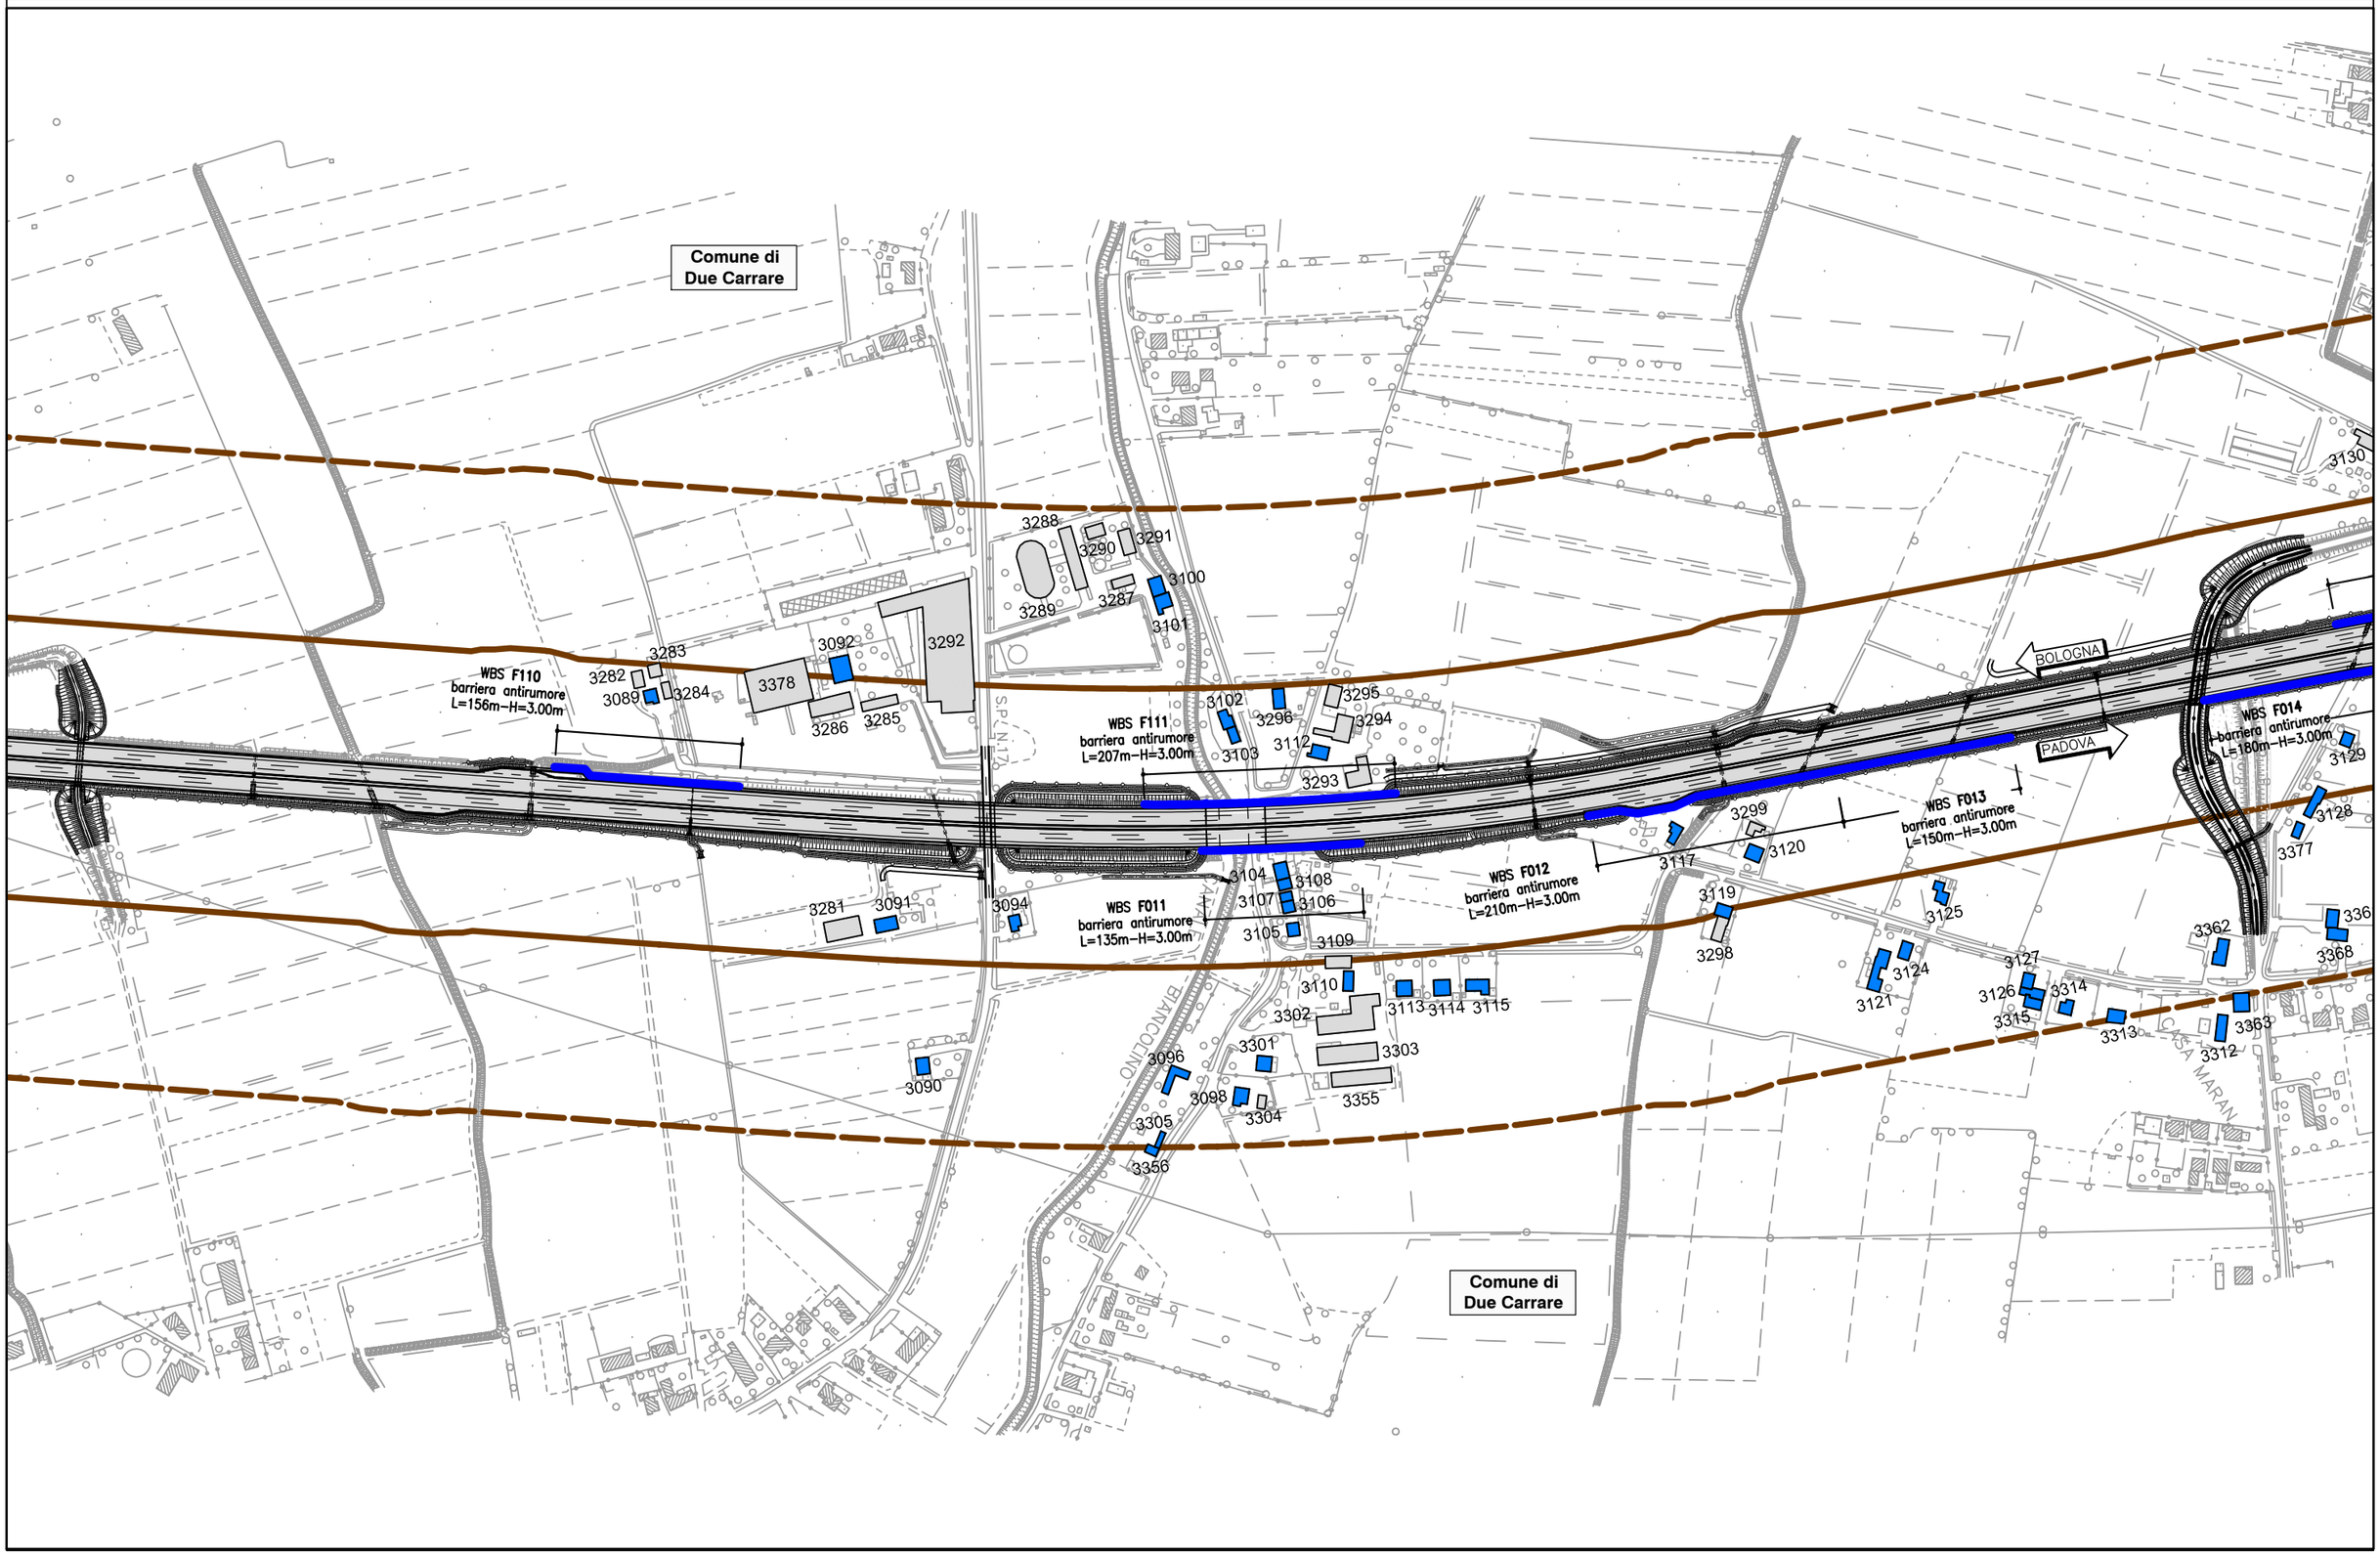
spea ENGINEERING Atlantia