




SEZIONE TIPO ESISTENTE IN RETTIFILLO

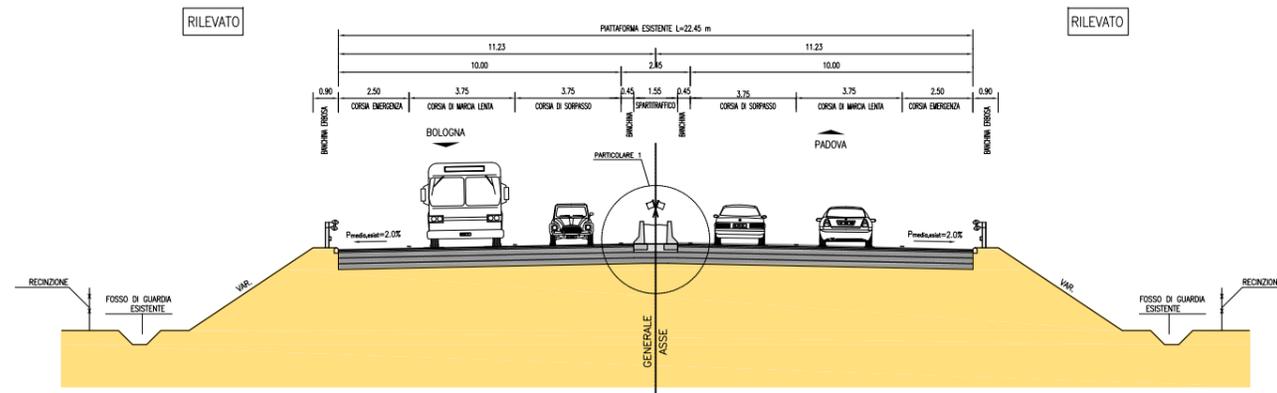

SEZIONE TIPO DI PROGETTO IN RETTIFILLO
 (AMPLIAMENTO SIMMETRICO)

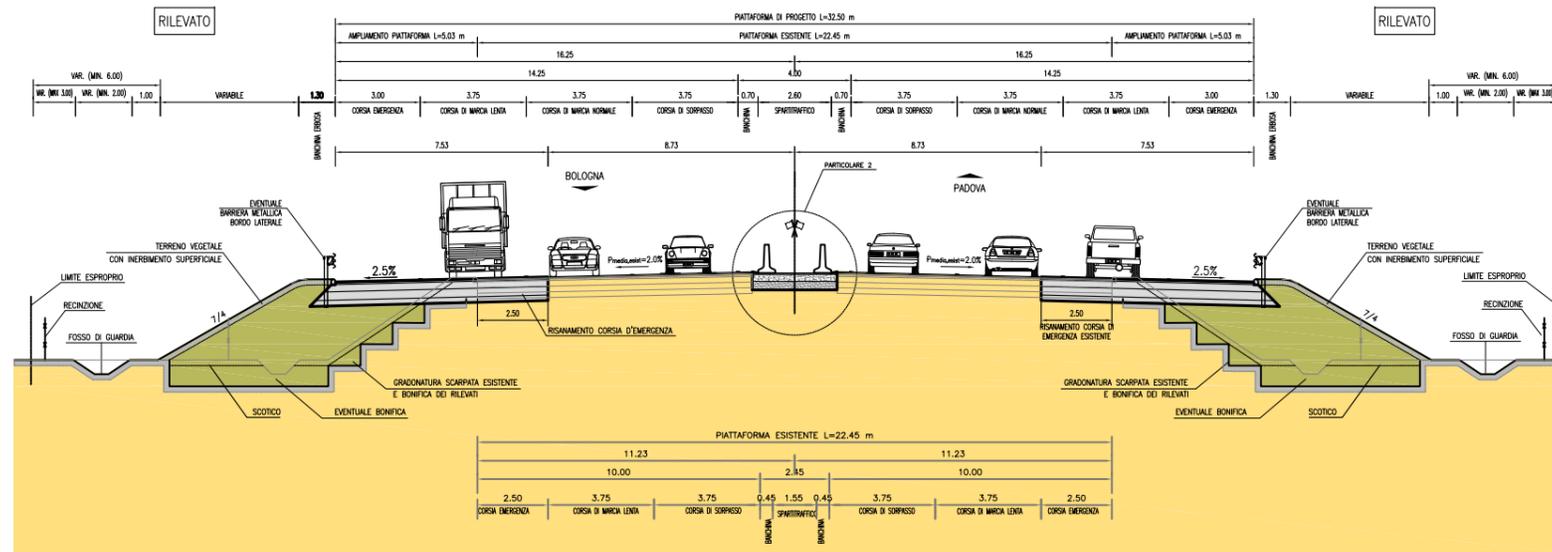


SEZIONE TIPO DI PROGETTO IN RETTIFILLO
 (AMPLIAMENTO ASIMMETRICO)

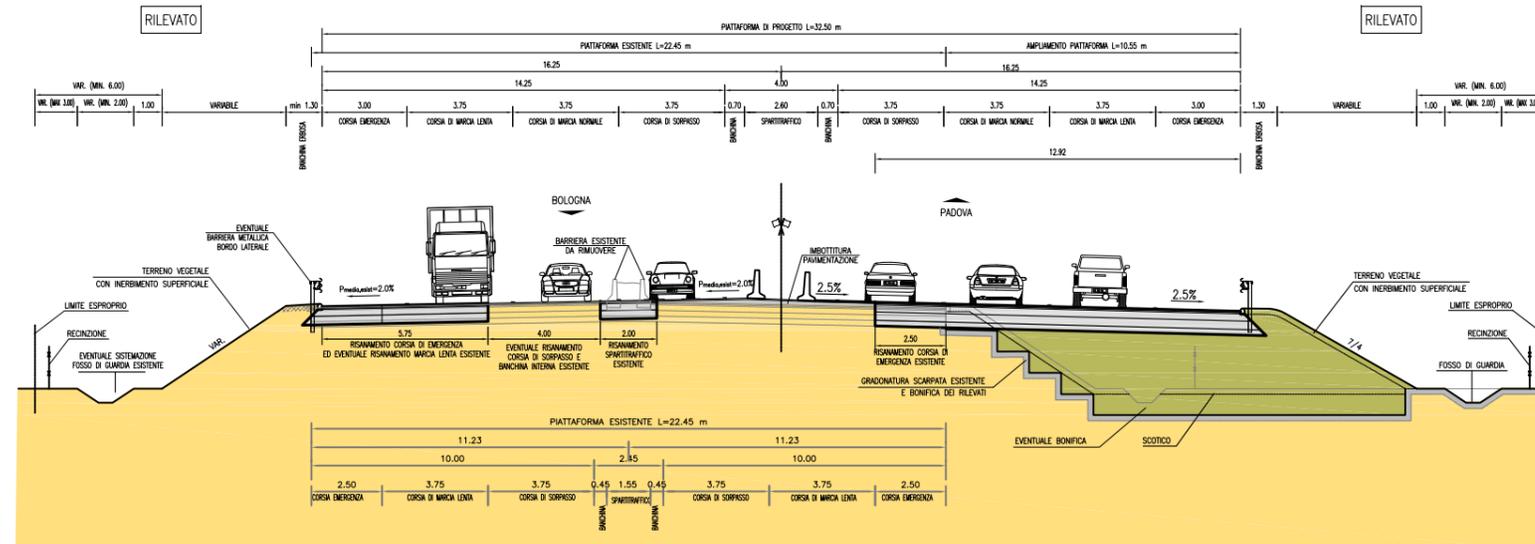

PARTICOLARE PAVIMENTAZIONE
 AUTOSTRADA

IN RILEVATO E TRINCEA

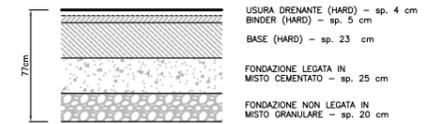

SU OPERA D'ARTE

