


SEZIONE TIPO ESISTENTE IN RETTIFILO

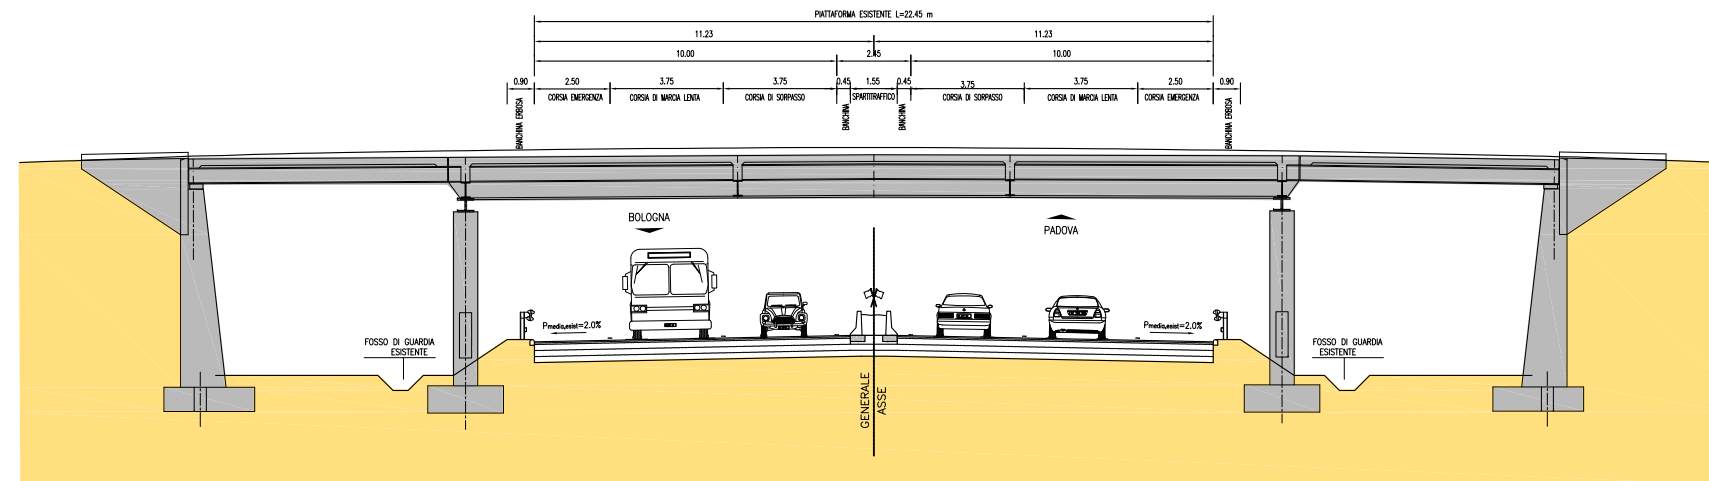

SEZIONE TIPO DI PROGETTO IN RETTIFILO
 (CAVALCAVIA A LUCE UNICA)

