ELABORATI TIPOLOGICI:
PIATTAFORMA
SEZIONE TIPO SU PONTE

AMB-QPGT-024
TAVOLA 4/7
SCALA 1:100

spea ENGINEERING
Atlantia

SEZIONE TIPO ESISTENTE IN RETTIFILO

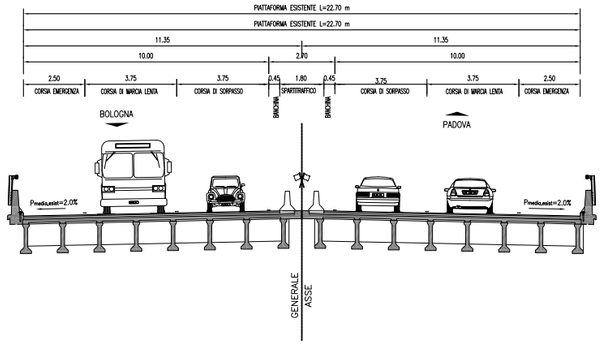
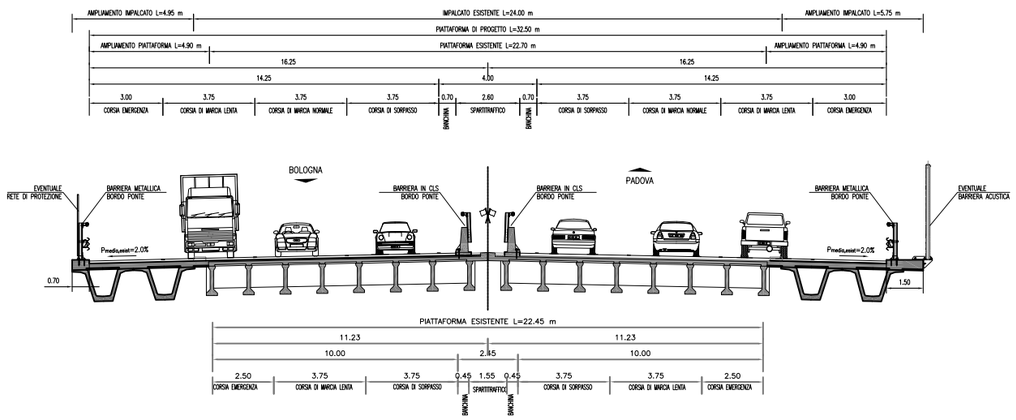
SEZIONE TIPO DI PROGETTO IN RETTIFILO
(AMPLIAMENTO SIMMETRICO)