




SCHEMA PLANIMETRICO PIAZZOLE DI SOSTA – Scala 1:100

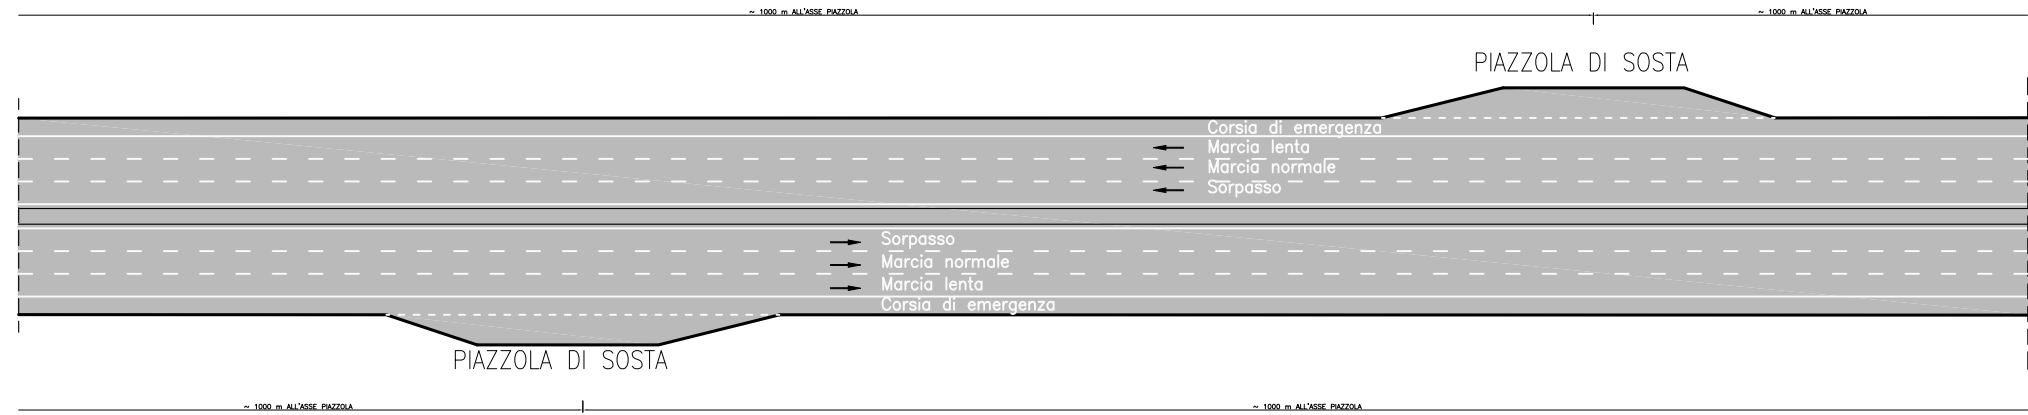


PIAZZOLA DI SOSTA – Scala 1:50

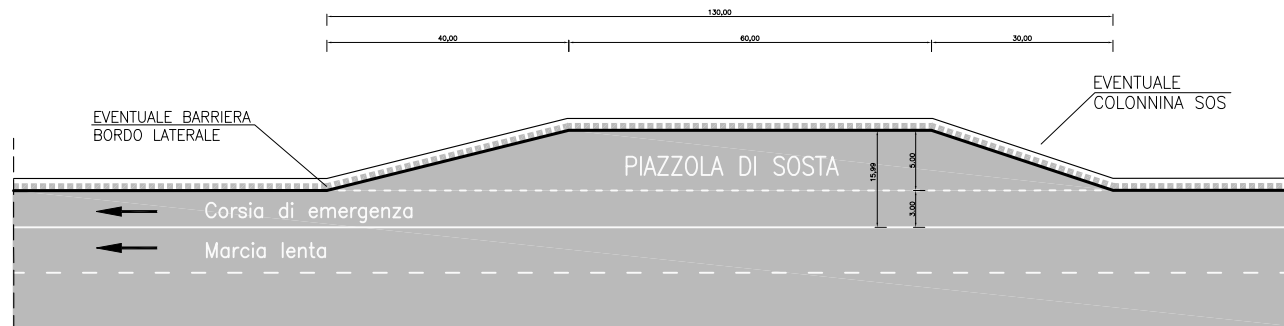


PIAZZOLA DI SERVIZIO CON PMV – Scala 1:50

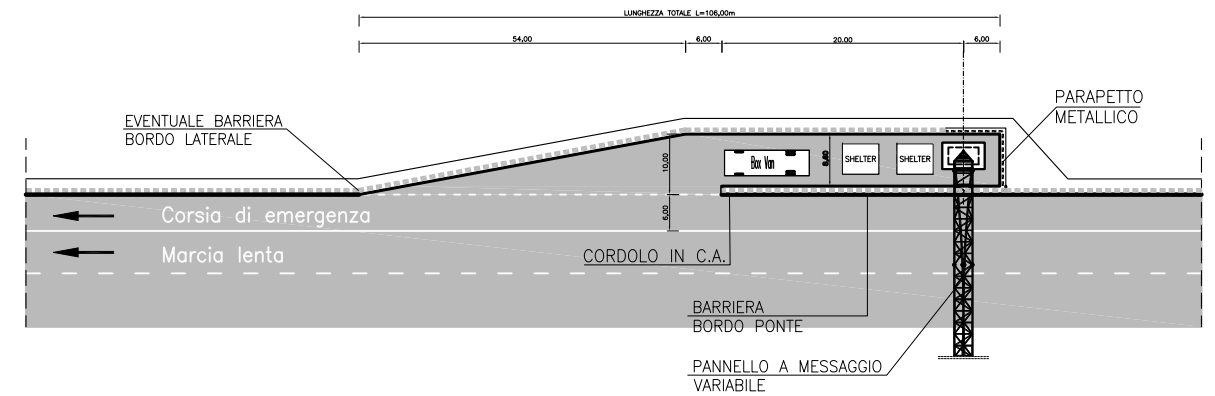

PIAZZOLA DI SOSTA E DI SERVIZIO CON PMV – Scala 1:50

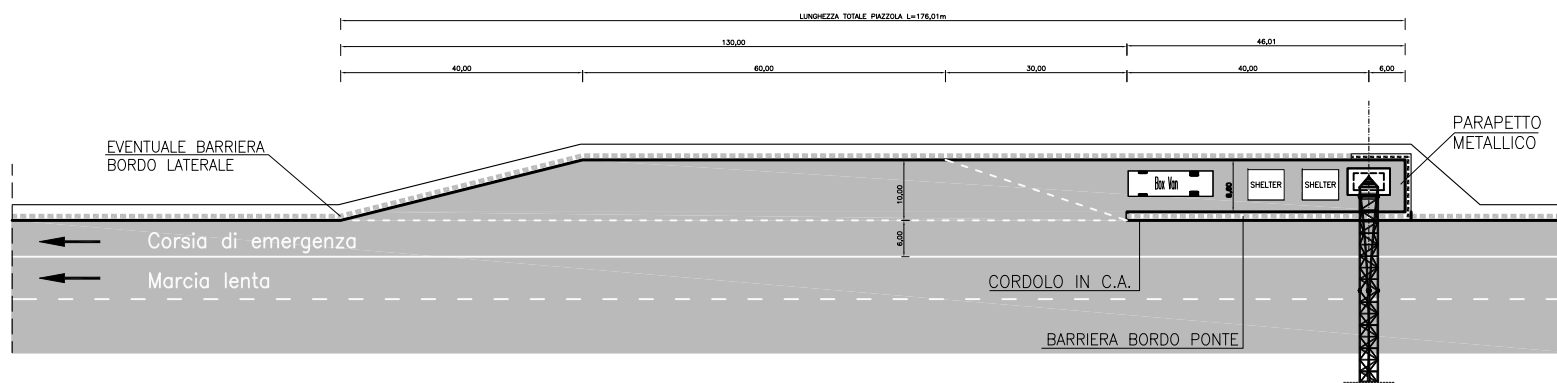

PIAZZOLA DI SERVIZIO – Scala 1:50

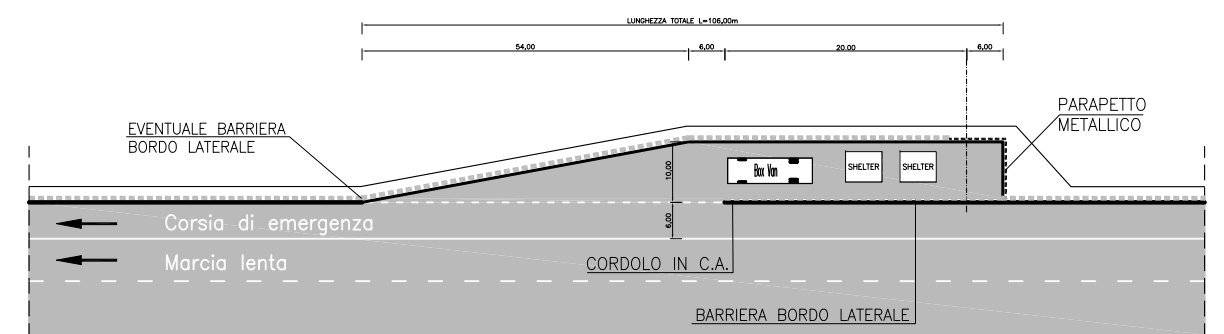

1/2 SEZIONE TIPO IN RETTIFILLO IN RILEVATO
 AMPLIAMENTO SIMMETRICO IN CORRISPONDENZA PIAZZOLA DI SOSTA (TRATTO PARALLELO)

