
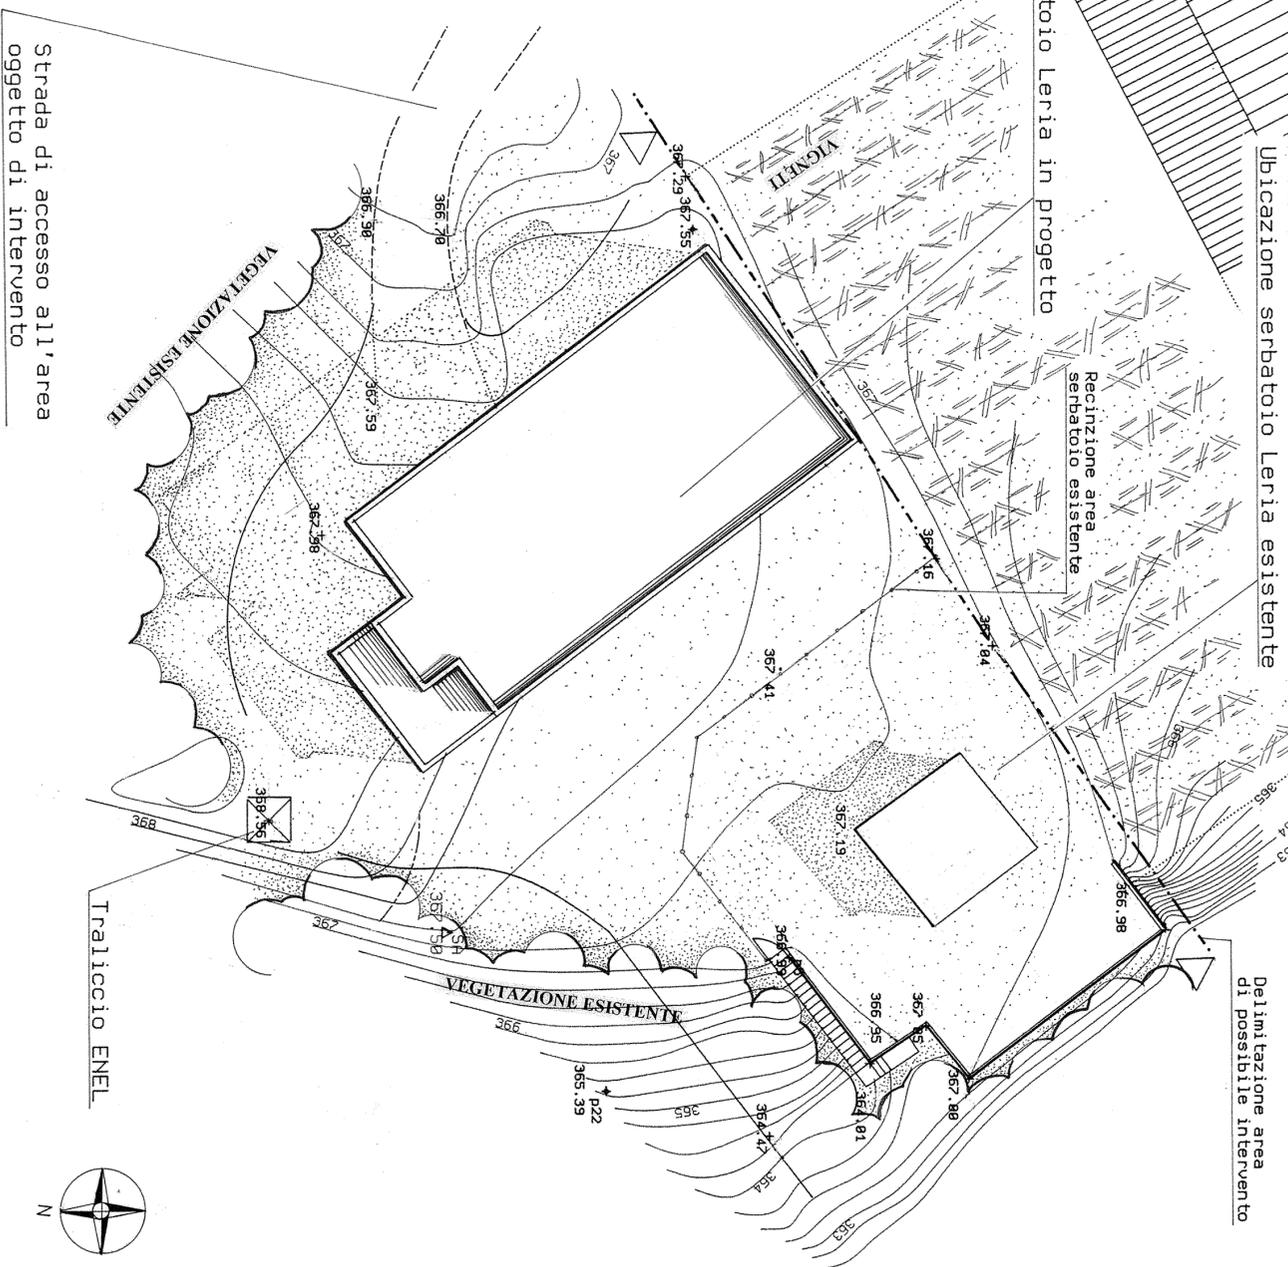


INSERIMENTO PLANIMETRICO

Scala 1:2500

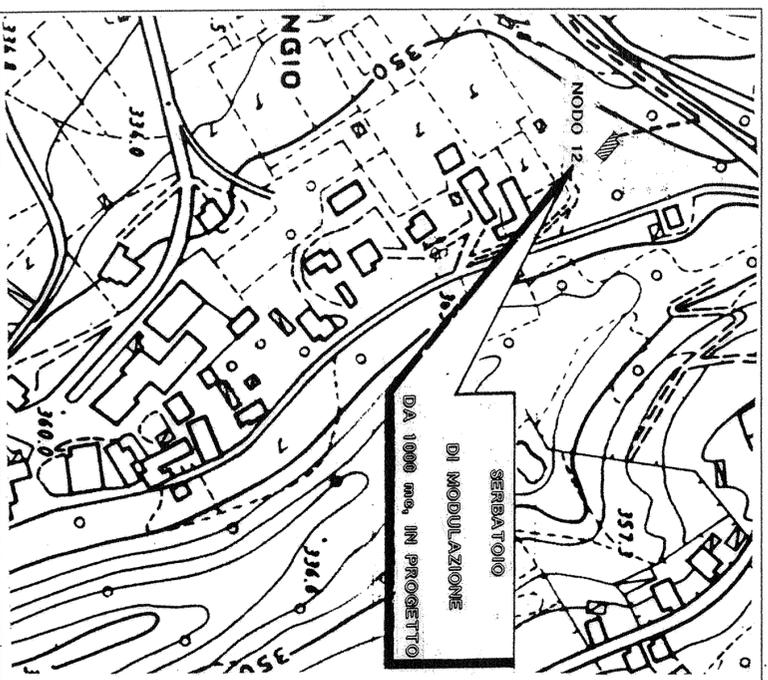

CONSORZIO DI BONIFICA DELLA BARAGGIA BIELLESE E VERCELLESE

RIFACIMENTO INVASO SUL TORRENTE SASSERA IN SOSTITUZIONE DELL'ESISTENTE PER IL SUPERAMENTO DELLE CRISI IDRICHE RICORRENTI, IL MIGLIORAMENTO DELL'EFFICIENZA IDRICA DEGLI INVASI ESISTENTI SUL TORRENTE RAVASANELLA ED OSTOLA, LA VALORIZZAZIONE AMBIENTALE DEL COMPRESORIO

ELABORATI STUDIO DI INSERIMENTO AMBIENTALE
- INSERIMENTO AMBIENTALE -
PLANIMETRIA VASCA DI MODULAZIONE
ACQUA POTABILE - LOCALITA' LERIA



IL PROGETTISTA
(Dott. Ing. Domenico OSTELLU)

<p>ATTIVITA' DI PROIEZIONE:</p> <p>CONSORZIO DI BONIFICA DELLA BARAGGIA BIELLESE E VERCELLESE</p> <p>STECCI ASSOCIATI</p> <p>SOCIETA' A RESPONSABILITA' LIMITATA</p> <p>VIA SASSERA 10, 13010 BIELLE (VC)</p> <p>TEL. 015/7600000</p> <p>WWW.STECI.IT</p>		<p>DATA</p> <p>APRILE 2010</p> <p>AGGIORNAMENTO PROGETTO</p> <p>-</p>	
<p>ELABORATI STUDIO DI INSERIMENTO AMBIENTALE</p> <p>RI 7.12</p> <p>SCALA DISCINO</p> <p>1:200</p>		<p>PRATICA N. 101310</p> <p>ACQUA N. 01.181</p> <p>FILE : 10350-507.12</p>	
<p>PROGETTO DEFINITIVO</p>			
REVISIONI	DATA	DISCIPLINARE	APPROVAZIONE
ELABORATI			
CONTROLLO	FINA	F.C.	D.C.

