autostrade per l'italia

AUTOSTRADA A13: BOLOGNA - PADOVA
AMPLIAMENTO ALLA TERZA CORSIA DEL TRATTO MONSELICE - PADOVA SUD
PROGETTO DEFINITIVO
STUDIO DI IMPATTO AMBIENTALE

INTERVENTI DI MITIGAZIONE AMBIENTALE: OPERE A VERDE - PLANIMETRIA DI PROGETTO

AMB-QPGT-MIT-017
TAVOLA 6/11
SCALA 1:5000
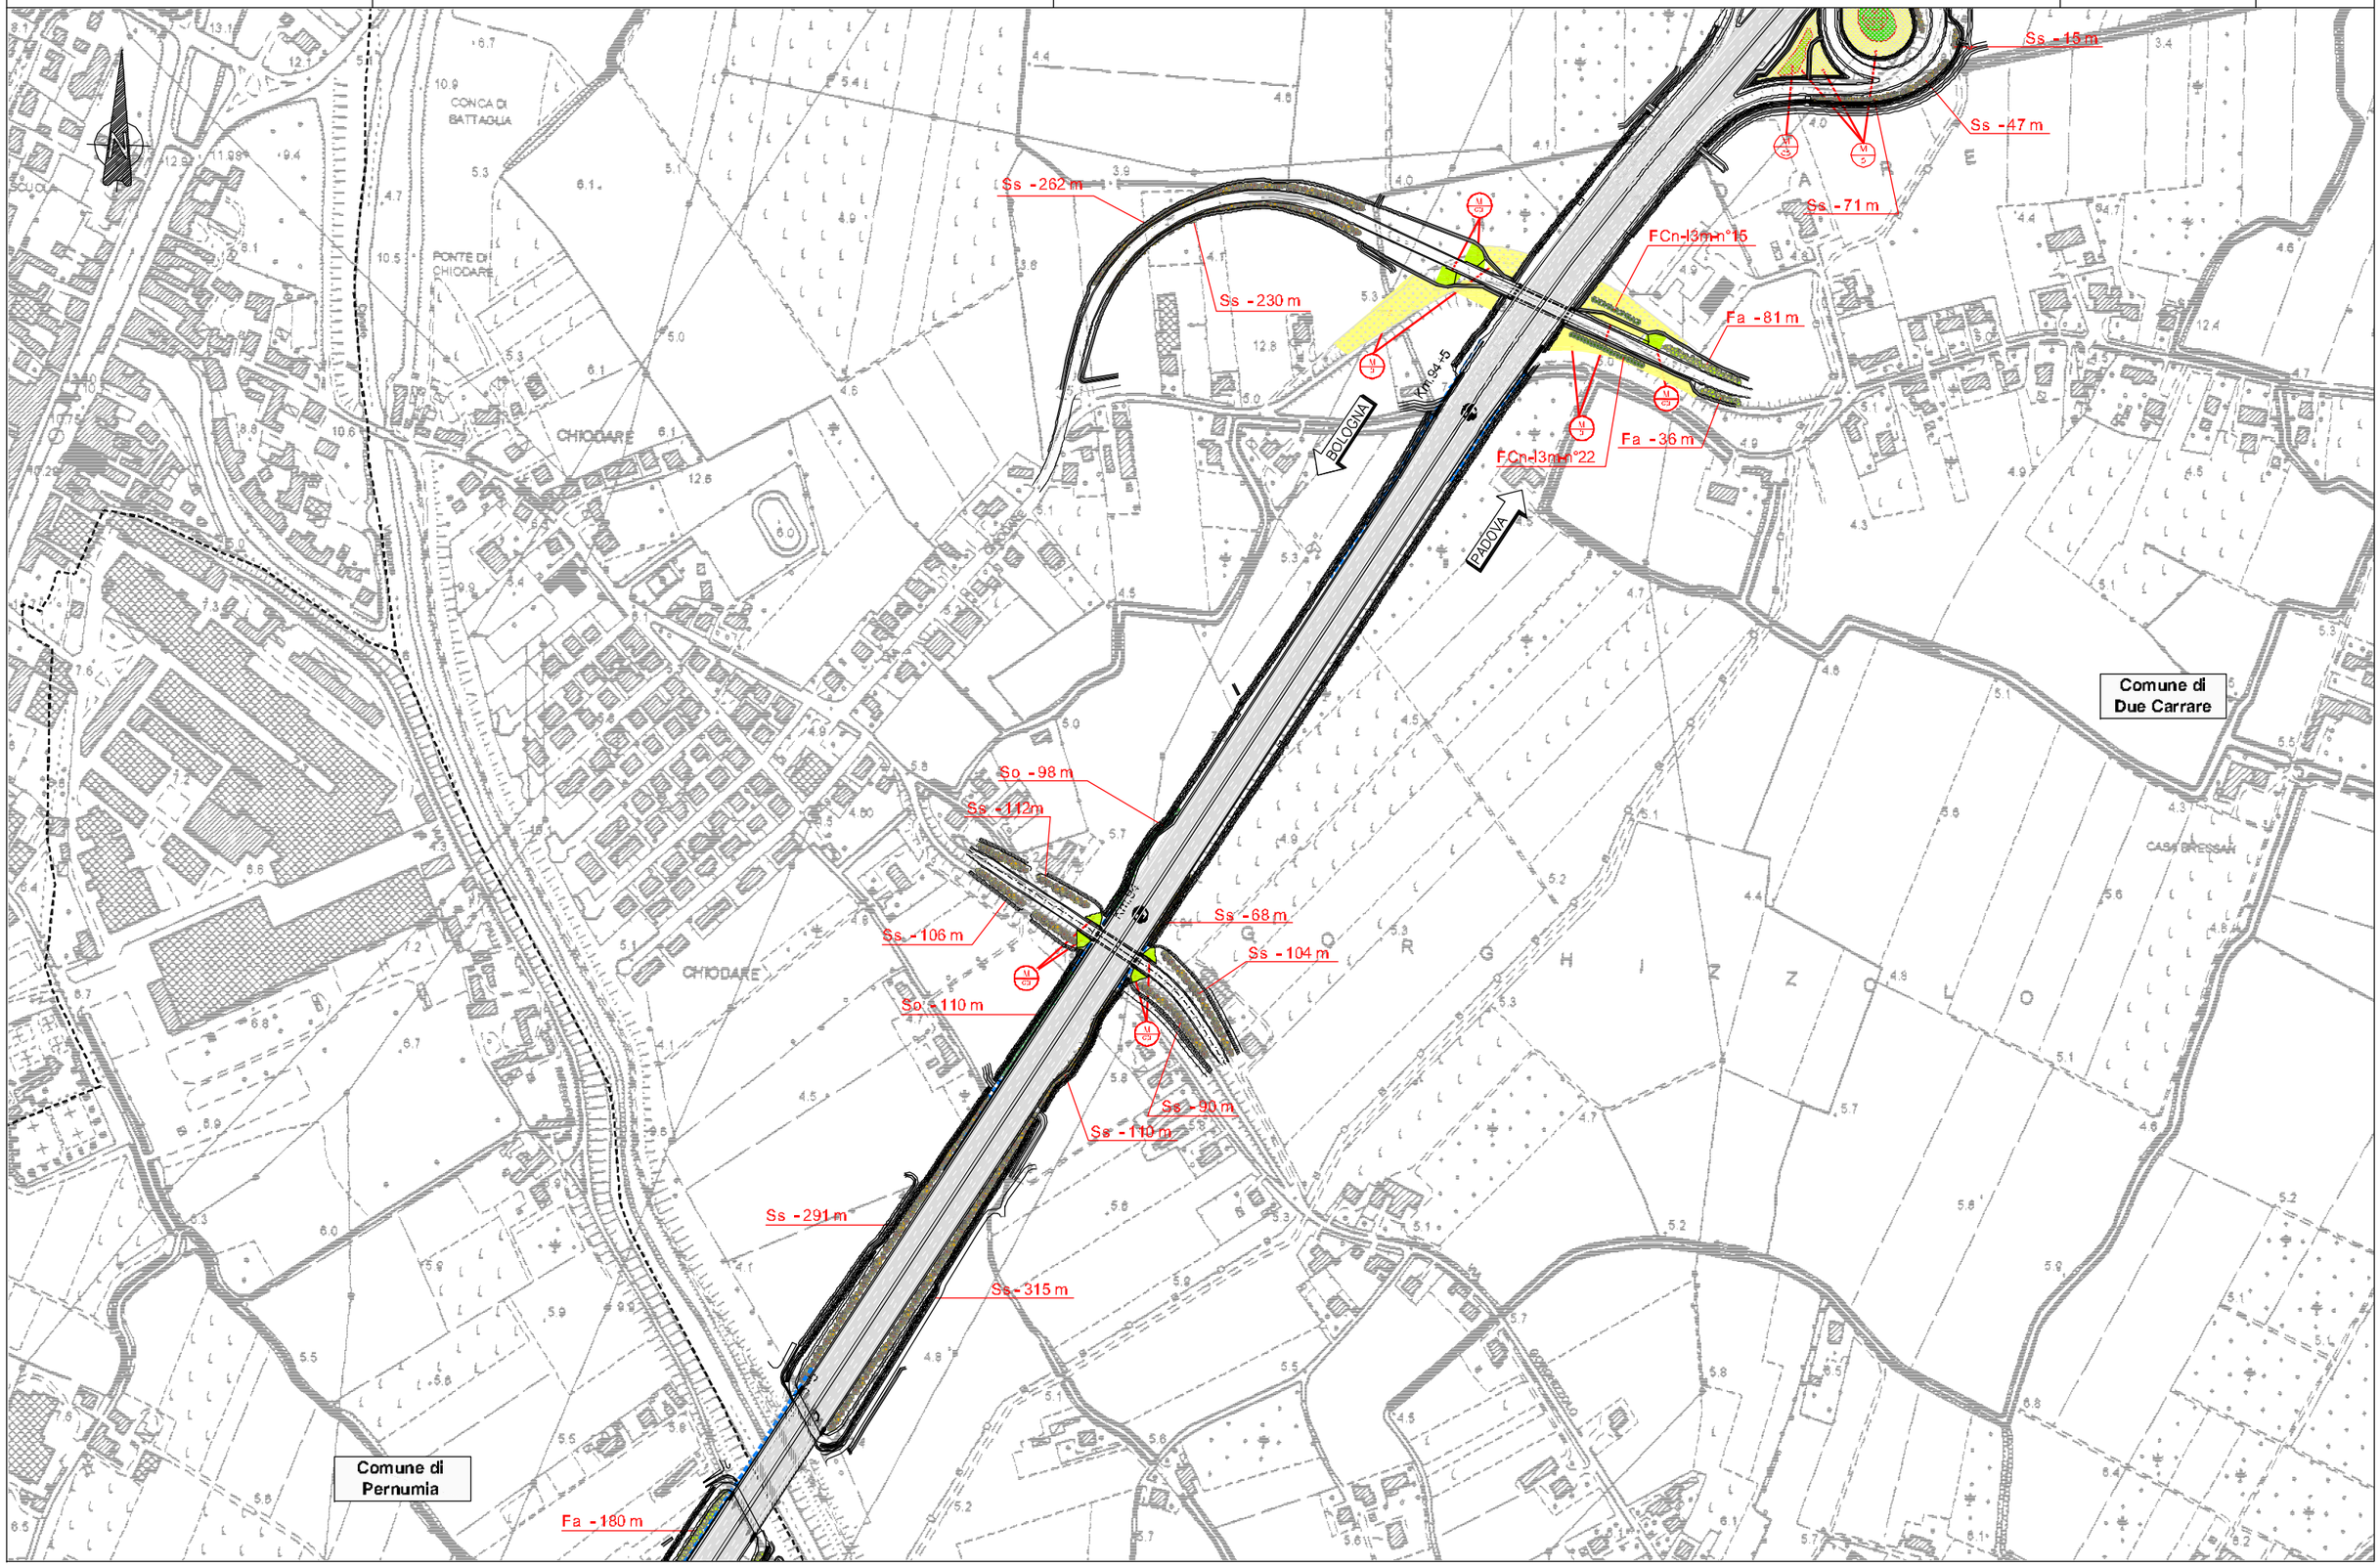
spea ENGINEERING
Atlantia