autostrade per l'italia

AUTOSTRADA A13: BOLOGNA - PADOVA
AMPLIAMENTO ALLA TERZA CORSIA DEL TRATTO MONSELICE - PADOVA SUD
PROGETTO DEFINITIVO
STUDIO DI IMPATTO AMBIENTALE

PIANO REGOLATORE GENERALE
COMUNE DI DUE CARRARE
CARTA DEI VINCOLI E DELLA PIANIFICAZIONE TERRITORIALE

AMB-QPRM-019
TAVOLA 4/4
SCALA 1:10000
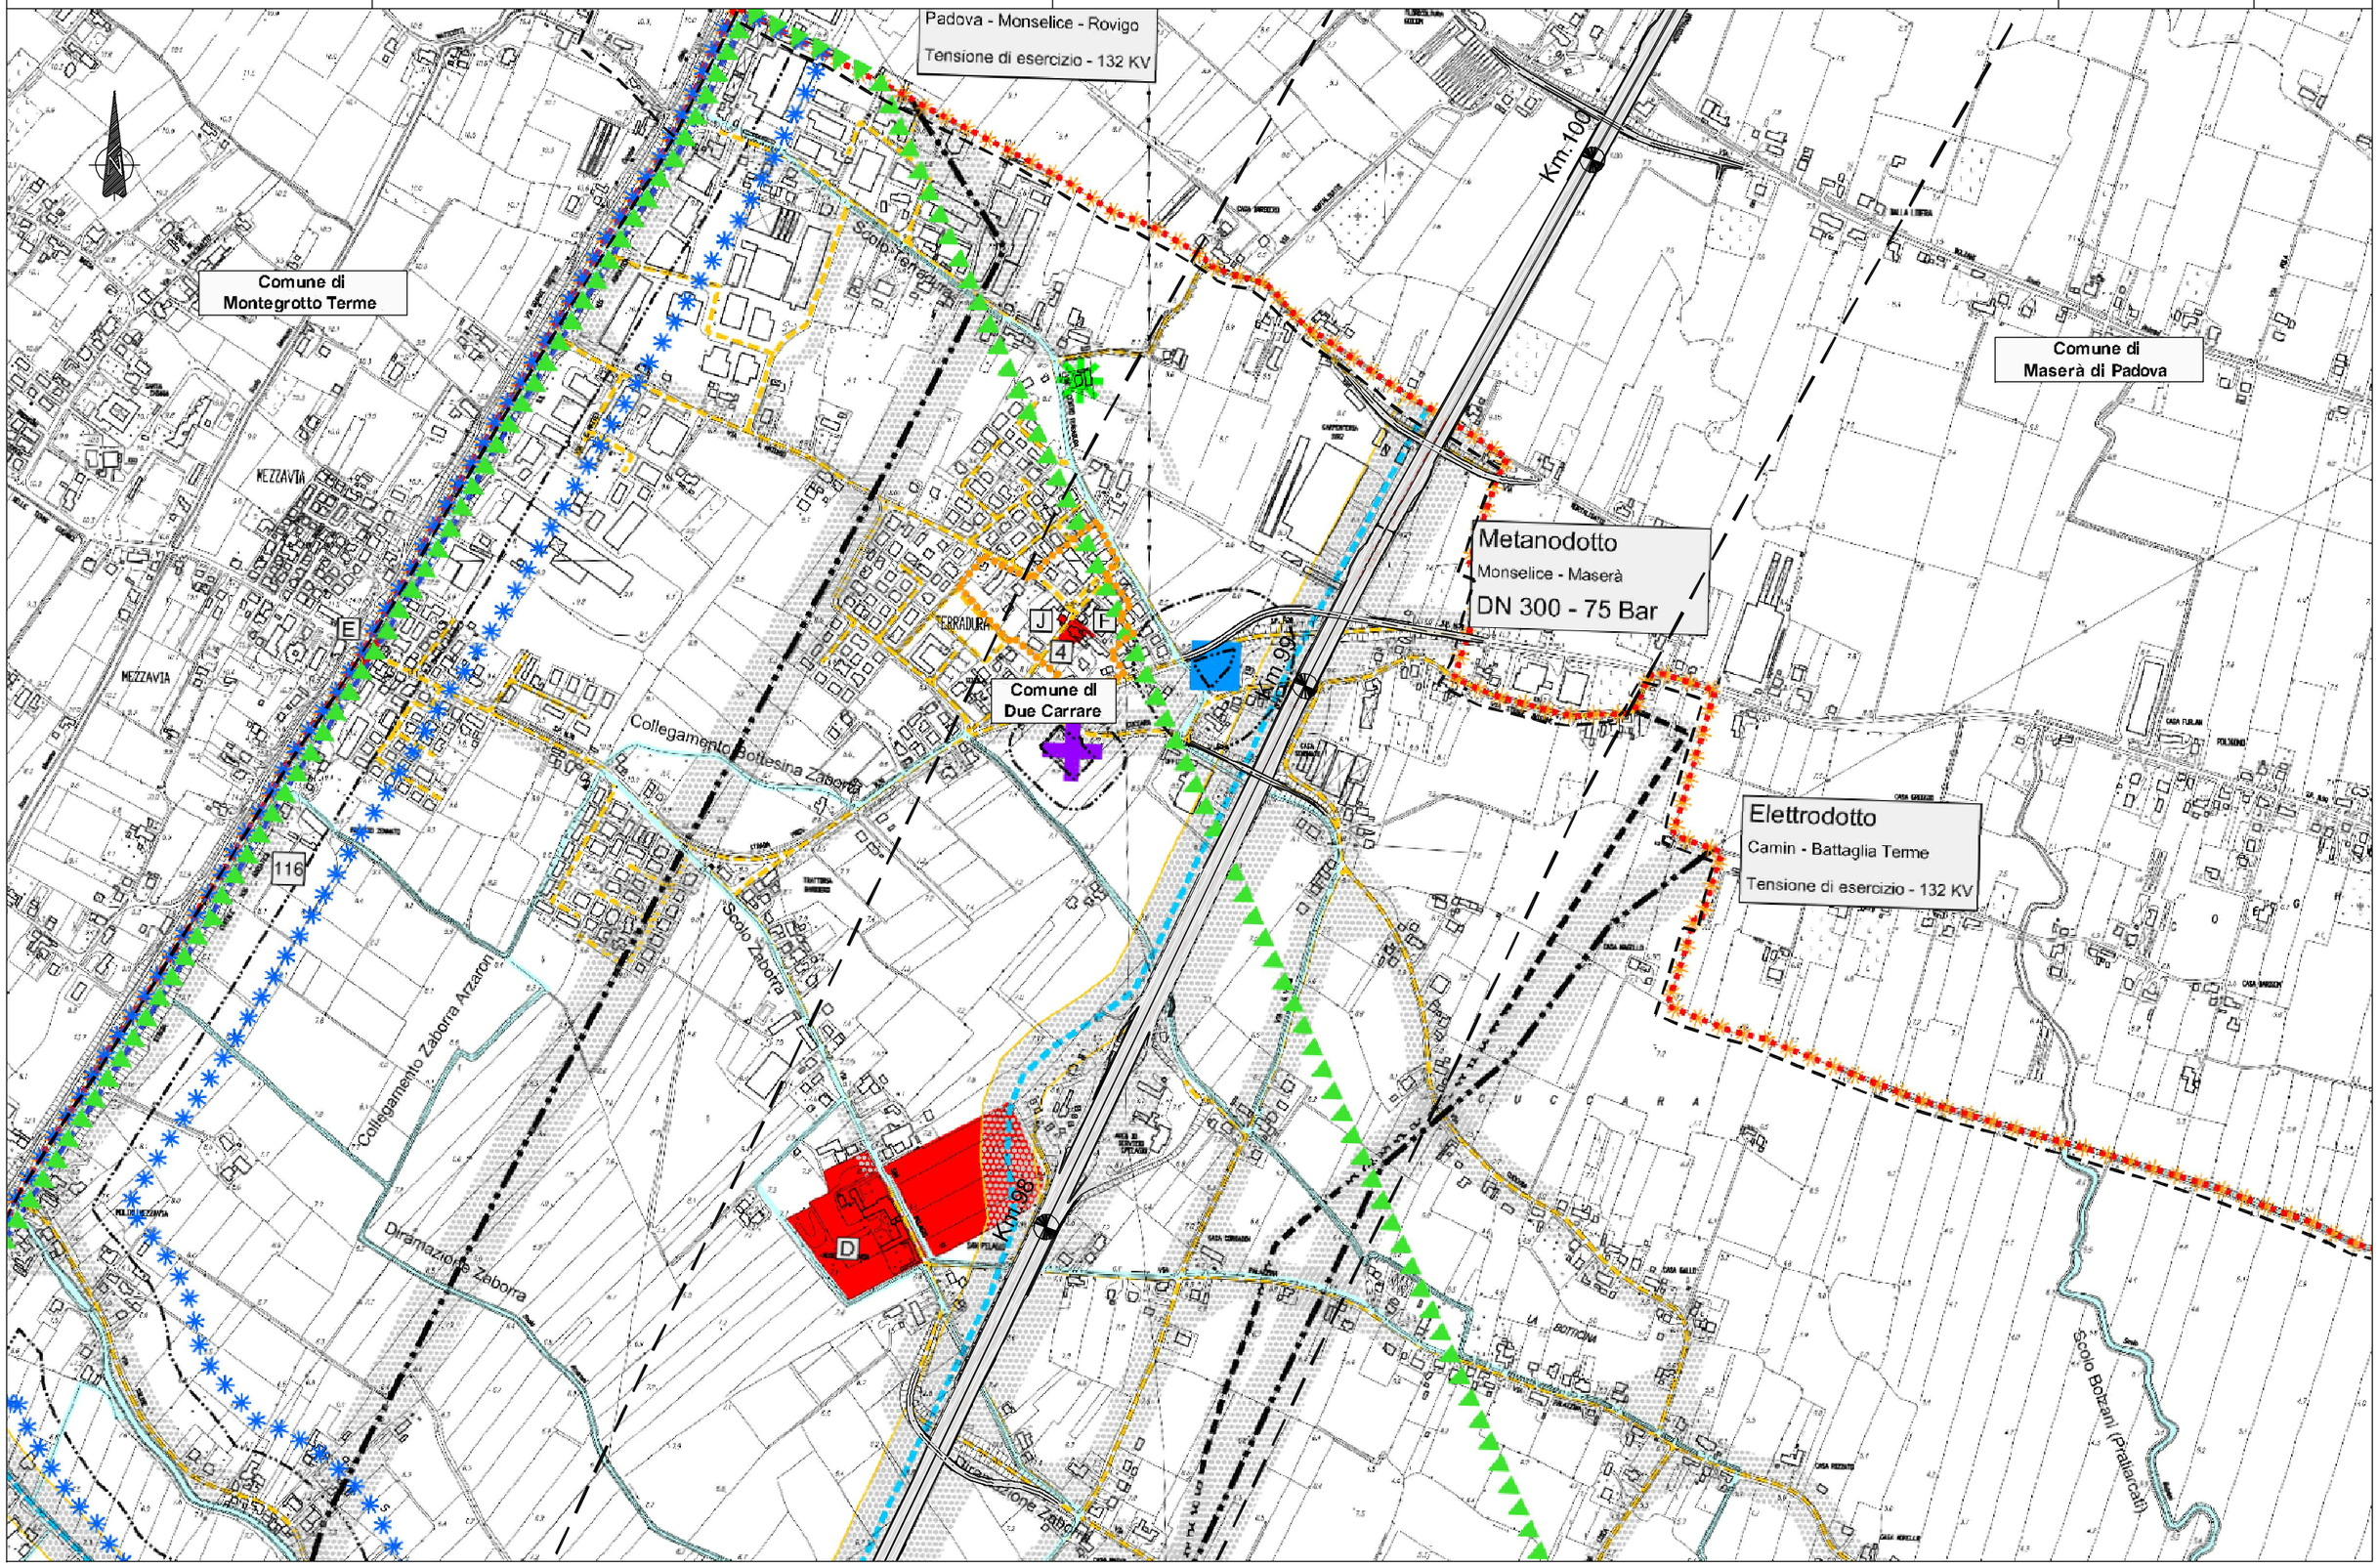
spea ENGINEERING
Atlantia